




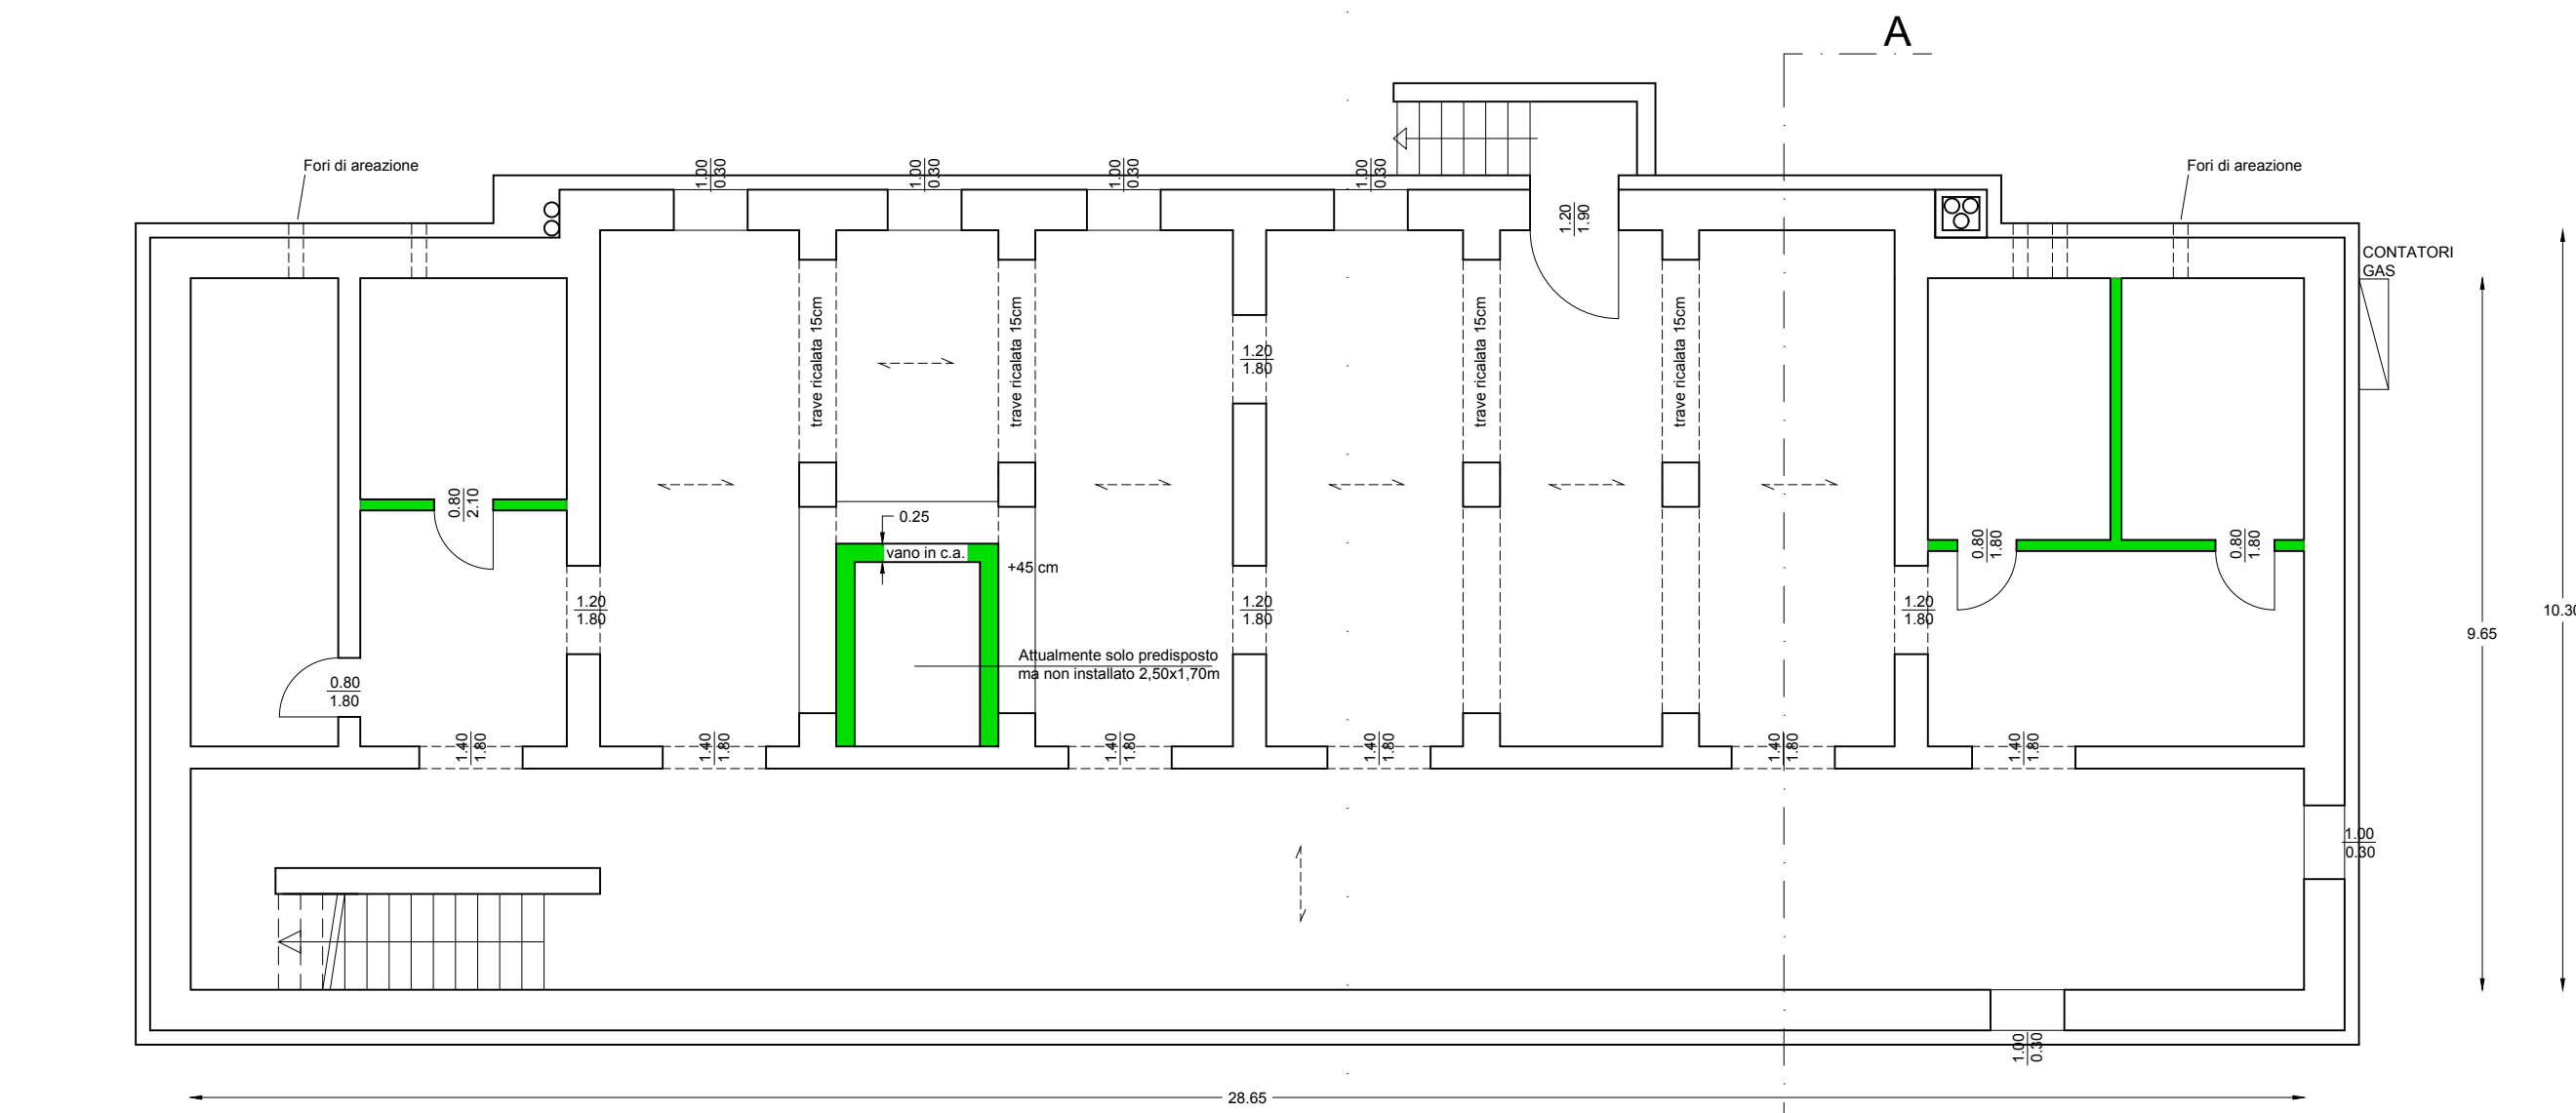



PIANTA PIANO SEMINTERRATO

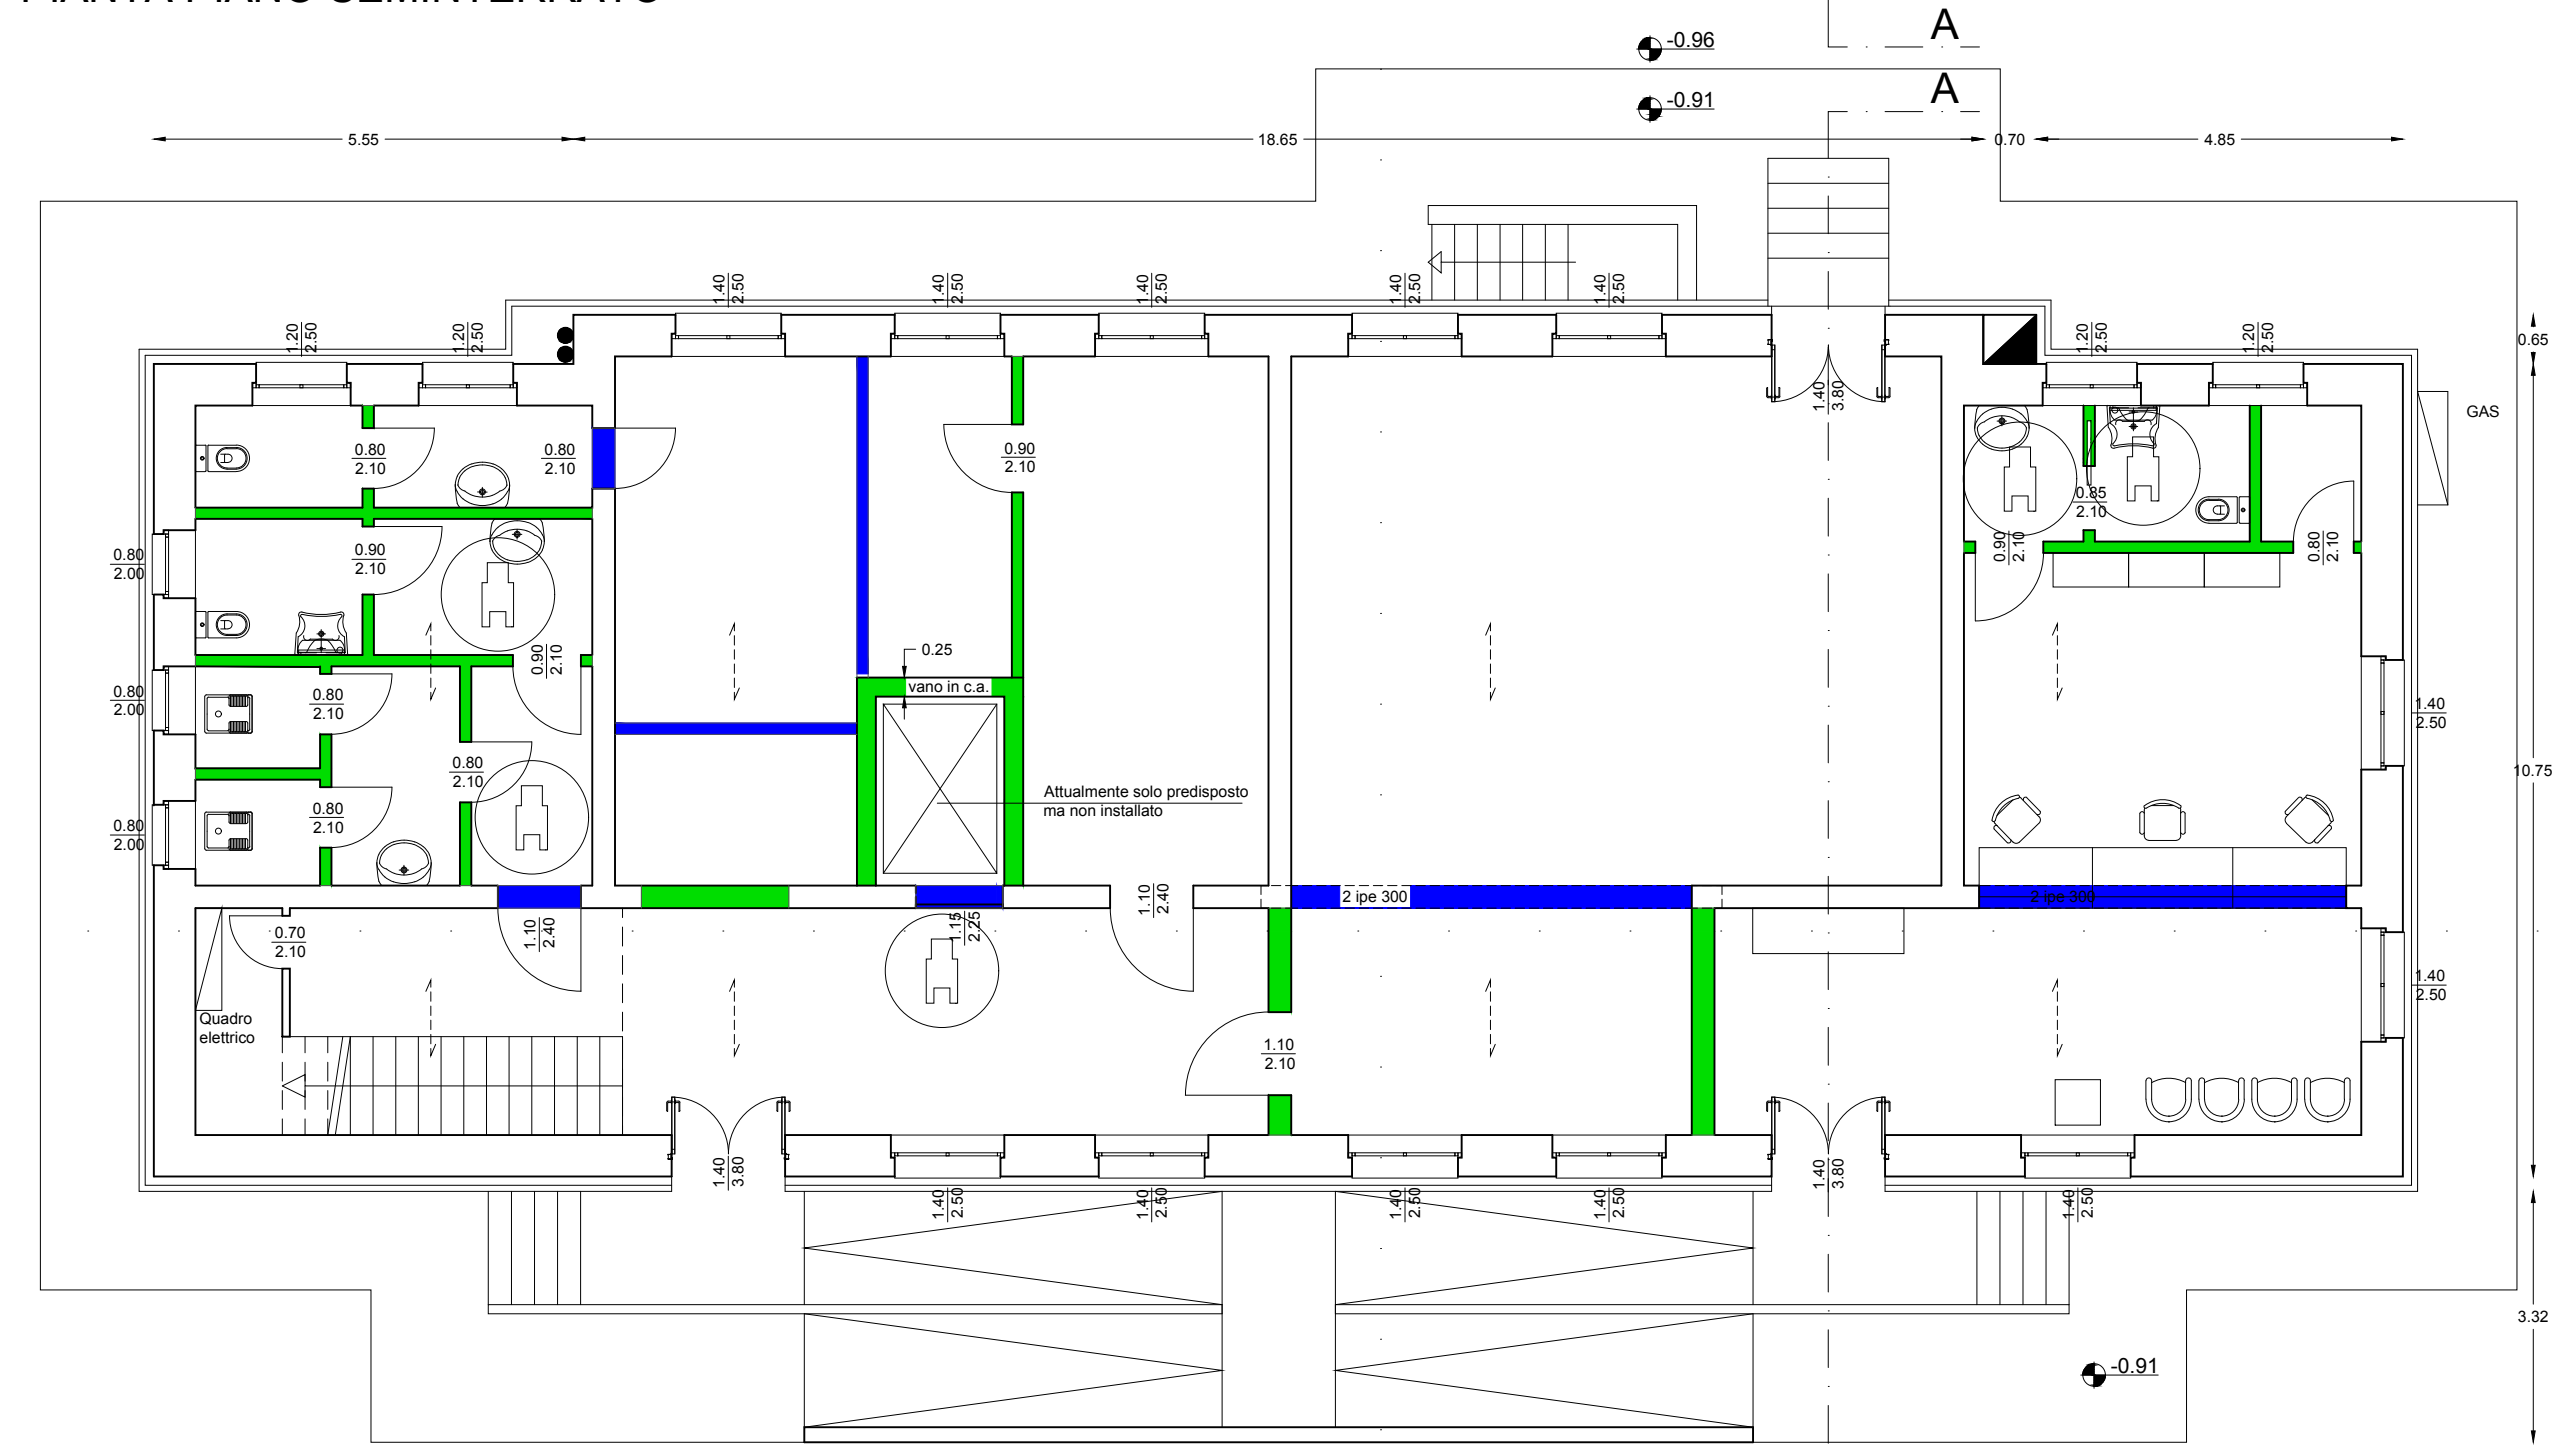

PIANTA PIANO RIALZATO

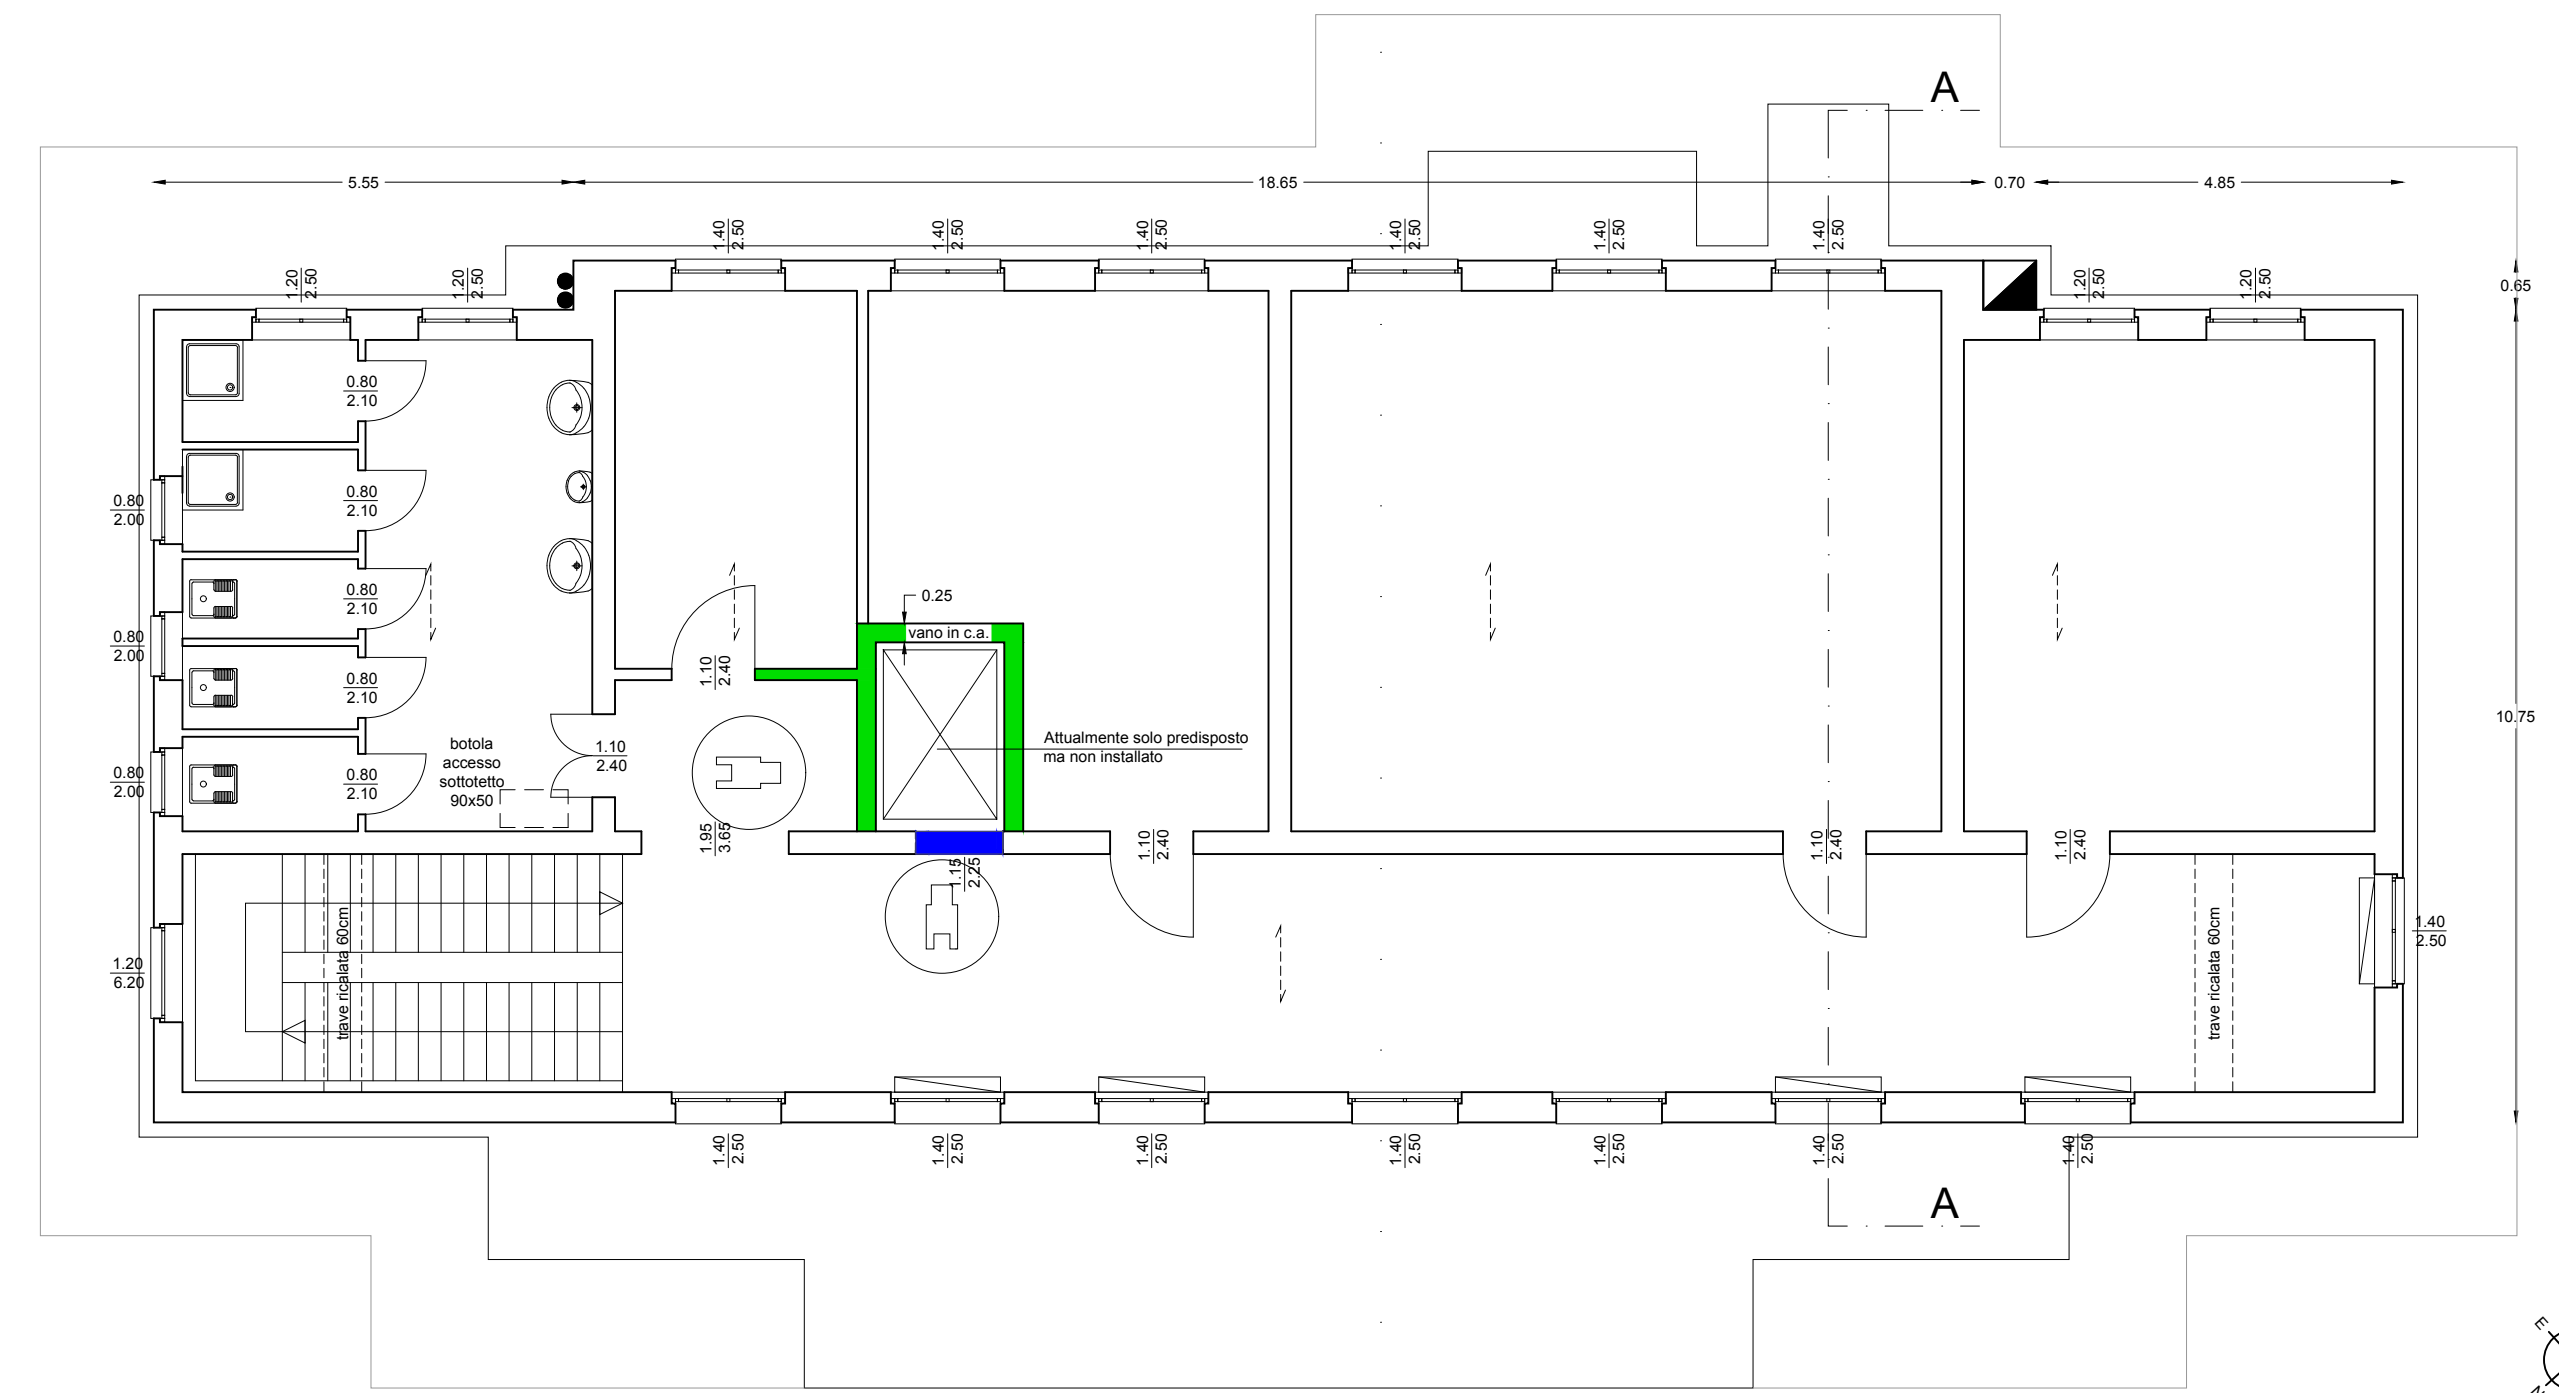


PIANTA PIANO PRIMO

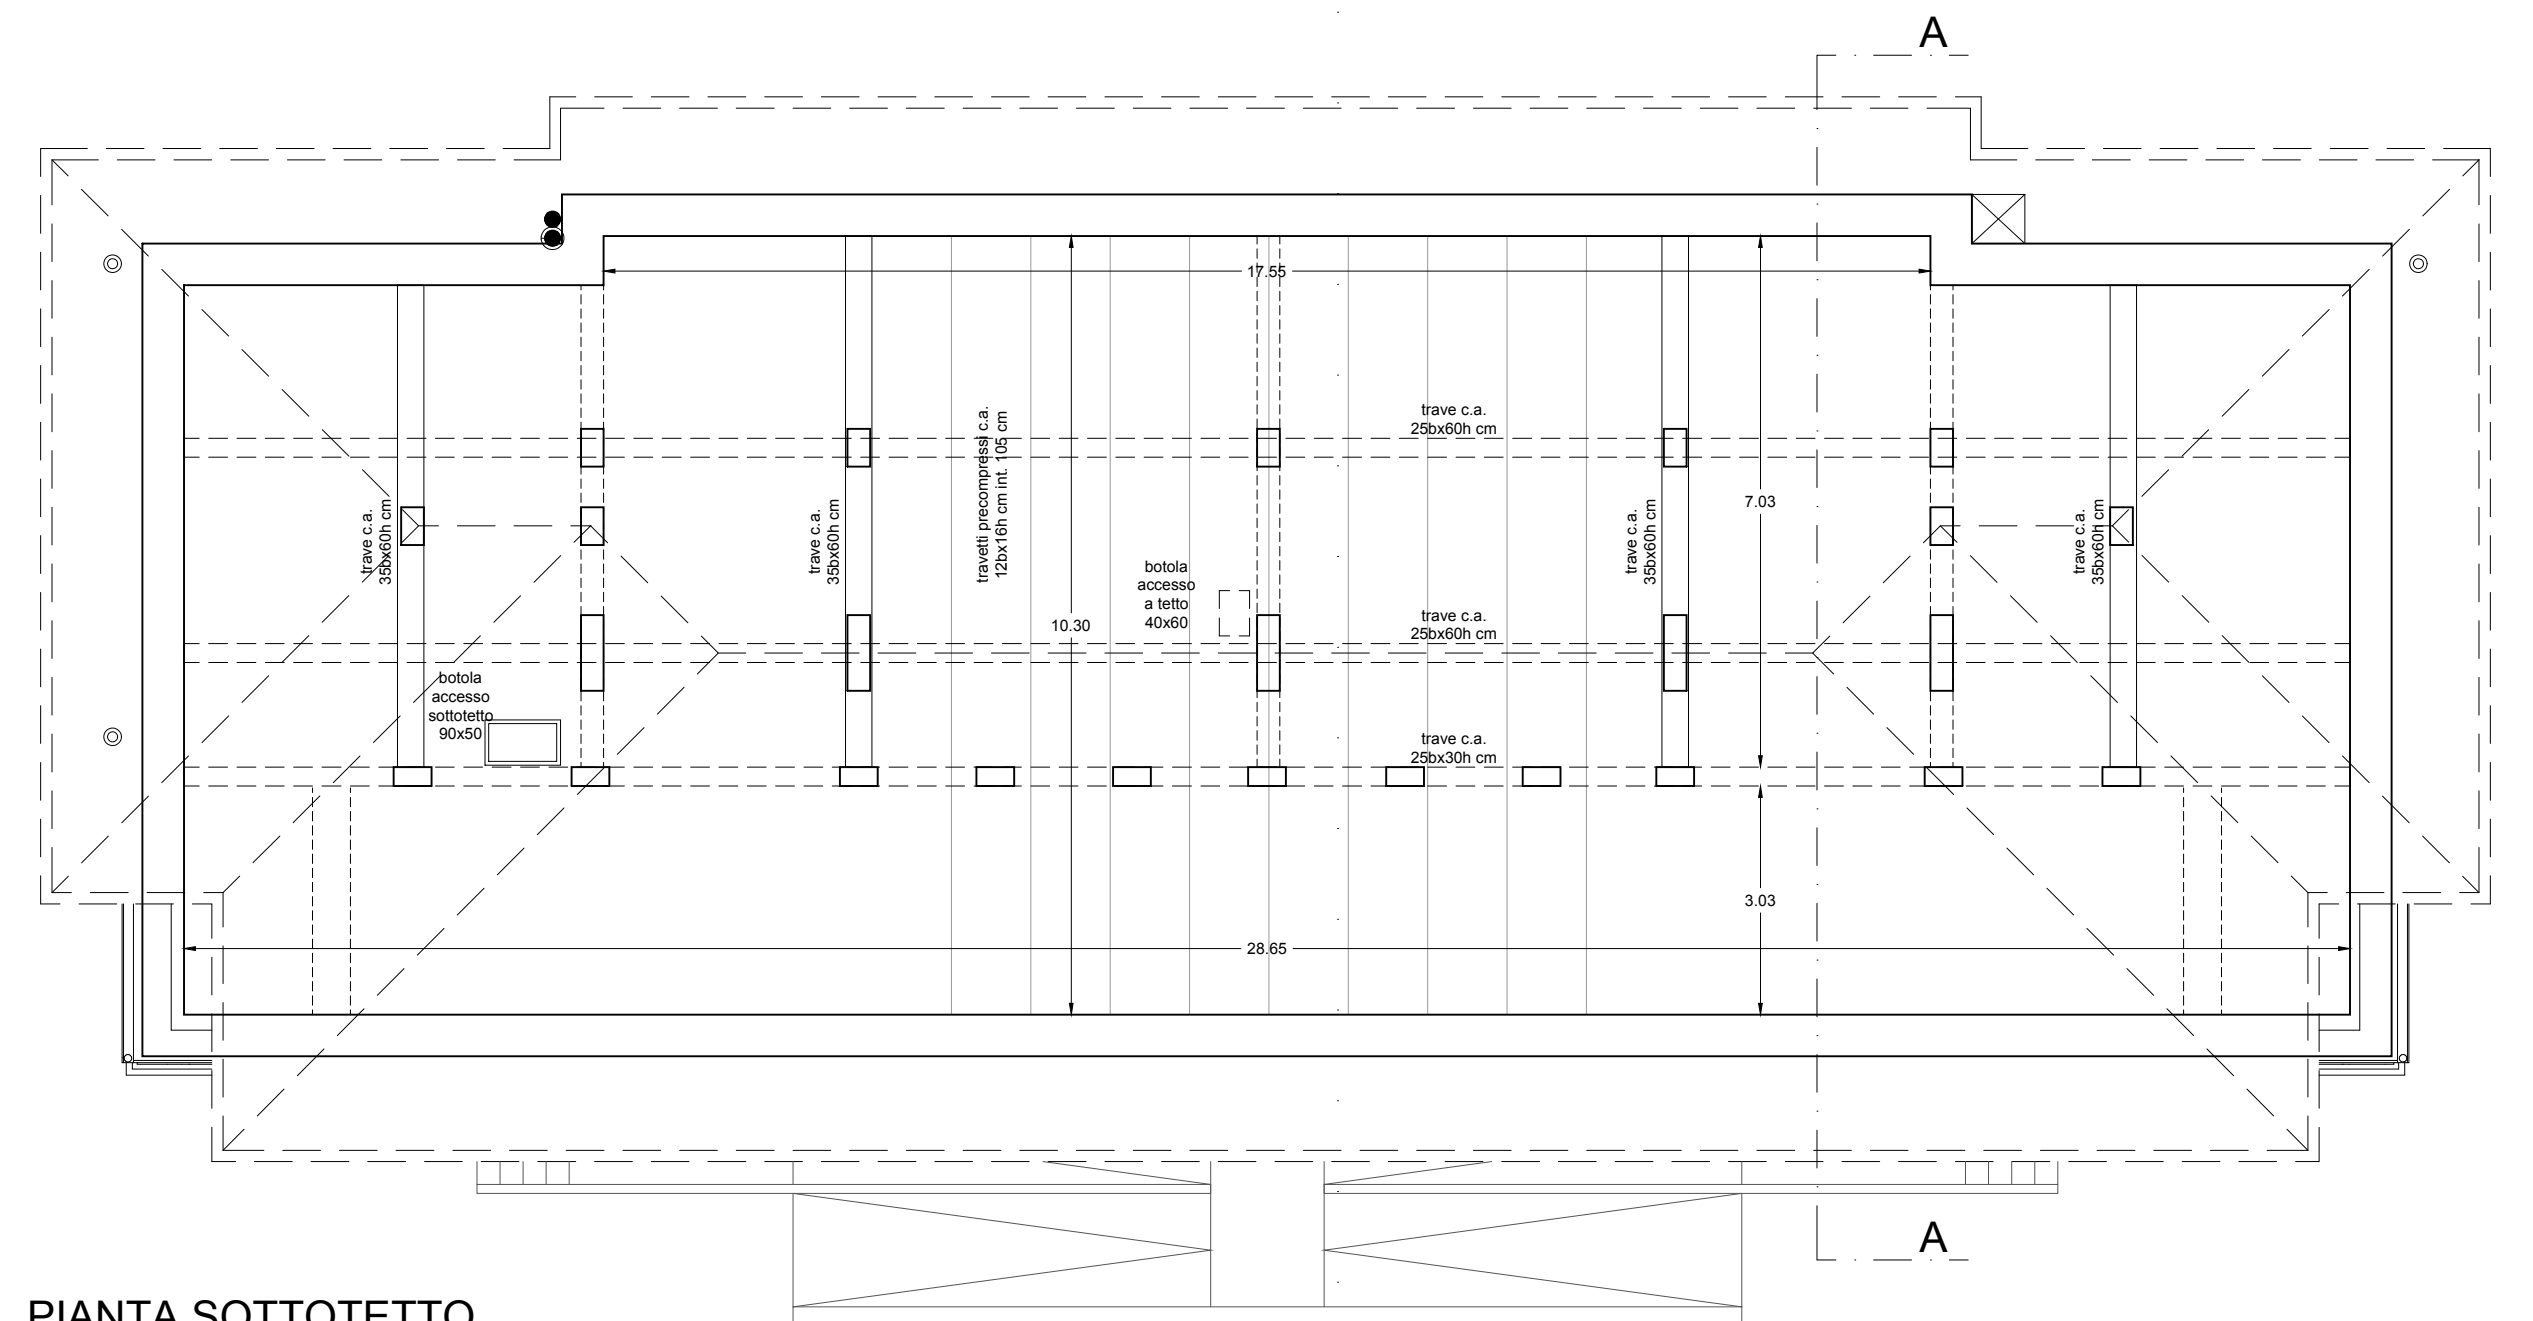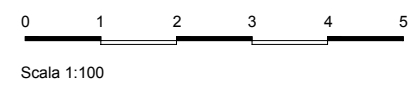


PIANTA SOTTOTETTO

SONDAGGI STRATIGRAFICI SOLAI:

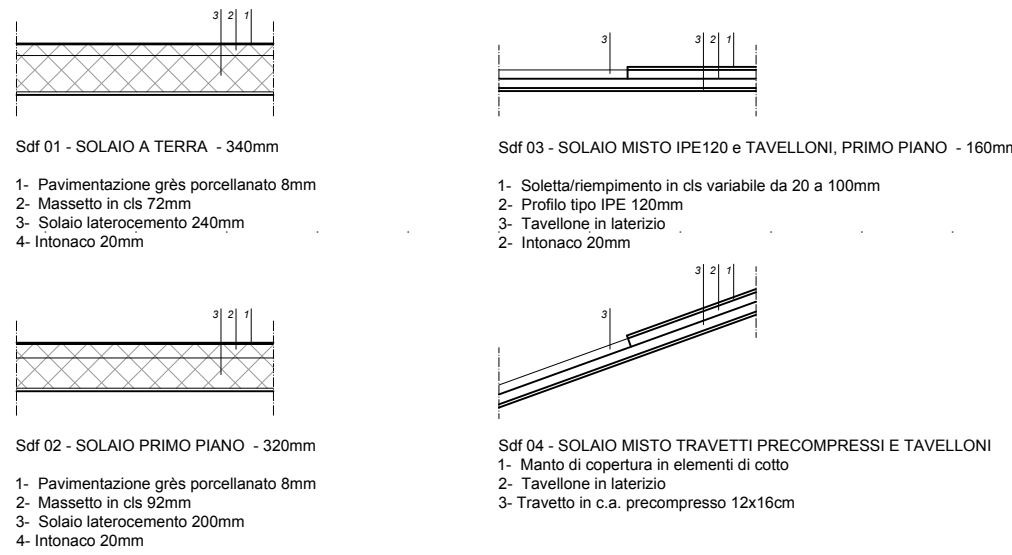

INTERVENTO PRIMI ANNI 2000:

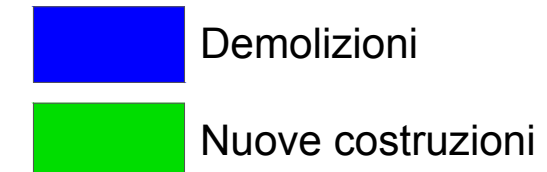

COMUNE DI MARCARIA (MN) REGIONE LOMBARDIA

PROGETTO ESECUTIVO

Progetto: RI-FUNZIONALIZZAZIONE E RECUPERO DELLA SCUOLA DI SAN MICHELE IN BOSCO (RIF.OOPP.2018.001) - CUP E79E19000130009 Lotto 2 - Interventi su involucro e adeguamento interni	Data Febbraio 2020
Progettisti: Progetto architettonico e Capogruppo Arch. Stefano Cornacchini con Architetti Ilaria Bizzo e Riccardo Bertazzoni bc studio © bcstudio@gmail.it PEC bcstudio@pec.it	Timbro e Firma
Progetto impianti meccanici ed elettrici e speciali Via Garibaldi 7 - 46100 Mantova @ studio.mechanica-elettrica@gmail.com multiservice Via Cavour di Caltanissetta, 7 - Caltanissetta - CAP 94013 (PA) @ entermarketa-pancino@gmail.com	
CSP e CSE	
Committente: Comune di Marcara (MN) via F. Crispi 81 - 46010 Marcara (MN)	
Elaborato STATO DI FATTO Pianta piano Seminterrato, Rialzato, Primo, Sottotetto e Sezione A-A	Scala 1:100
Il Sindaco Avv. Carlo Alberto Malatesta	Il Responsabile del procedimento Arch. Roberto Diamanti
Protocolli e Timbri Enti:	TAVOLA NUMERO

A02