




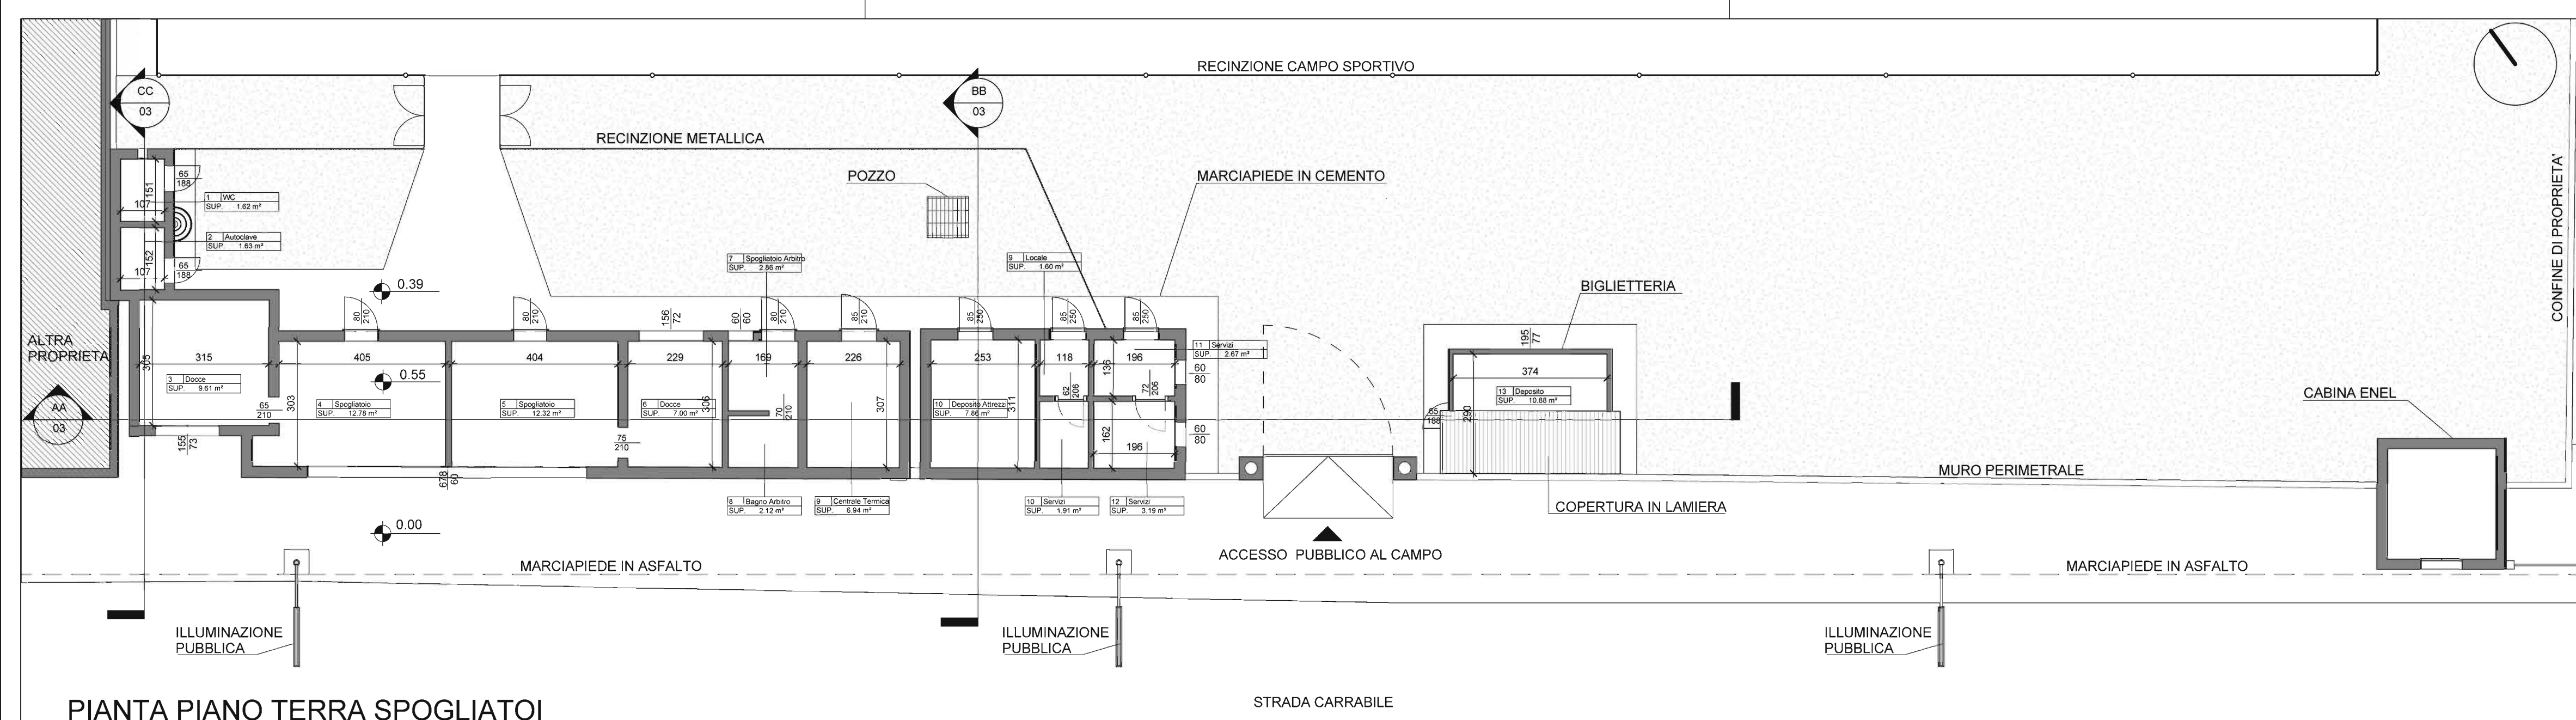


PIANTA PIANO TERRA SPOGLIATOI

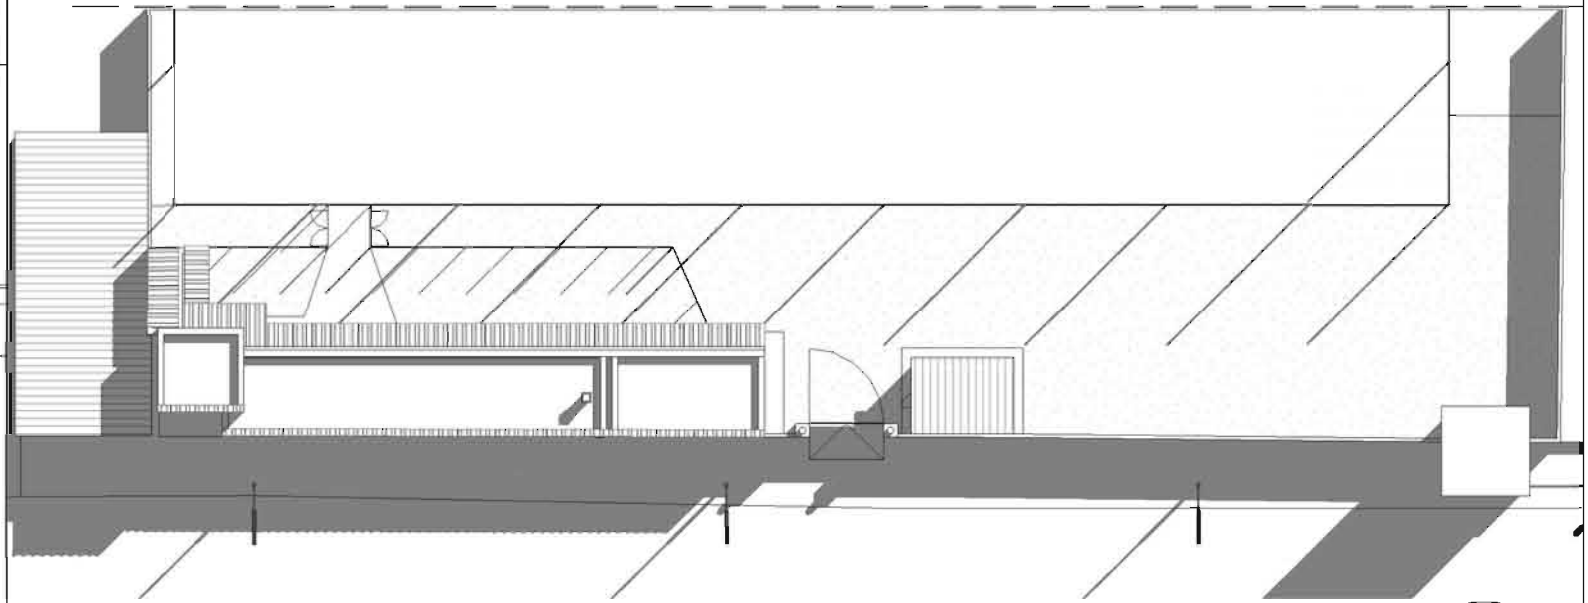


PIANTA COPERTURE

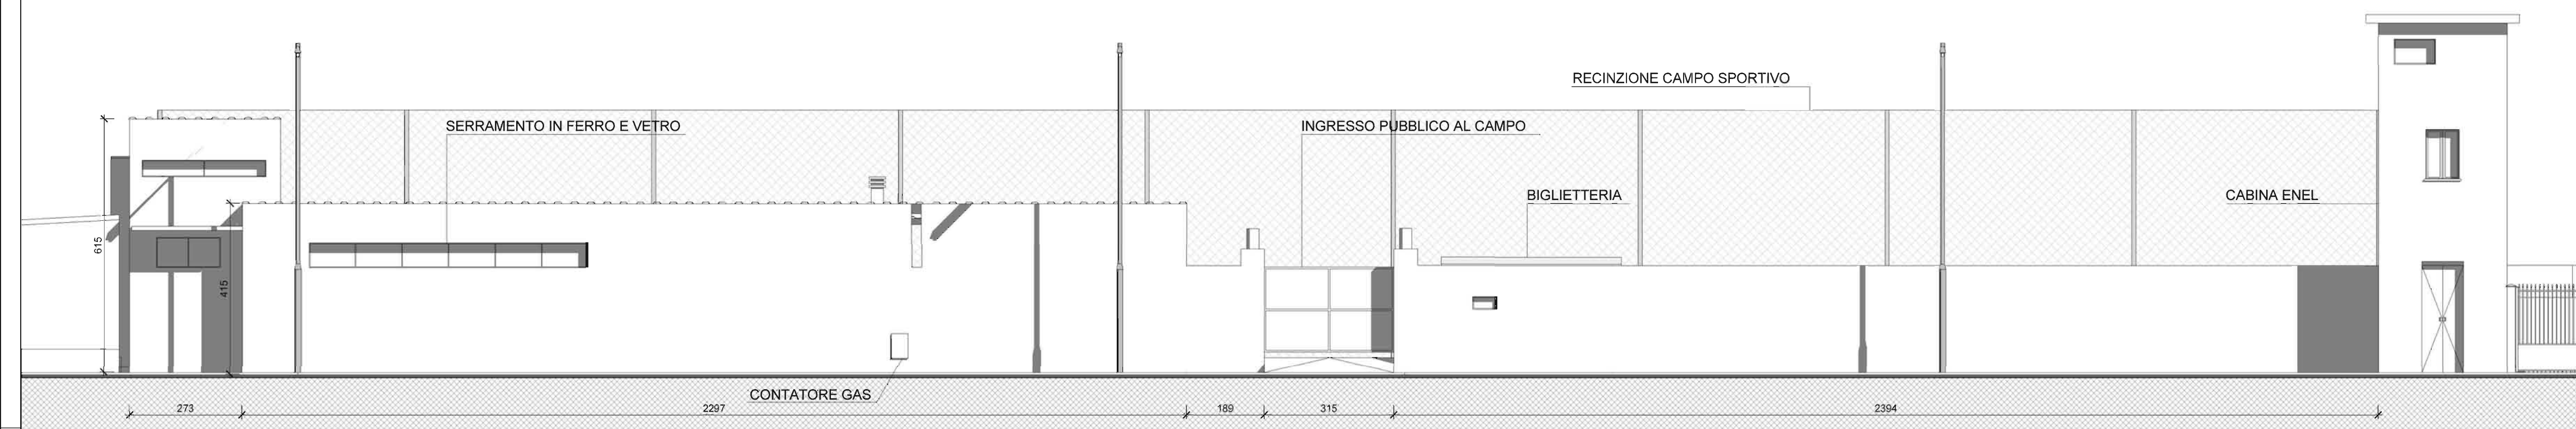


PROSPETTO SUL FRONTE

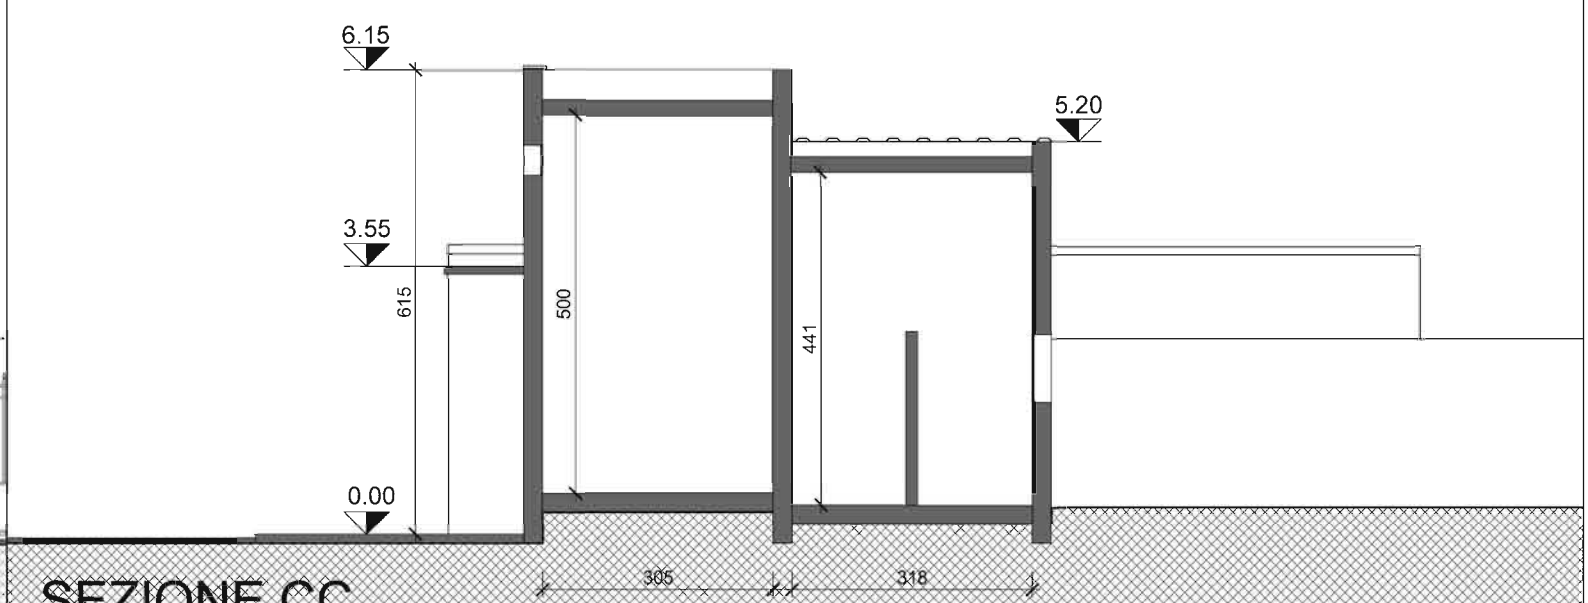


SEZIONE CC

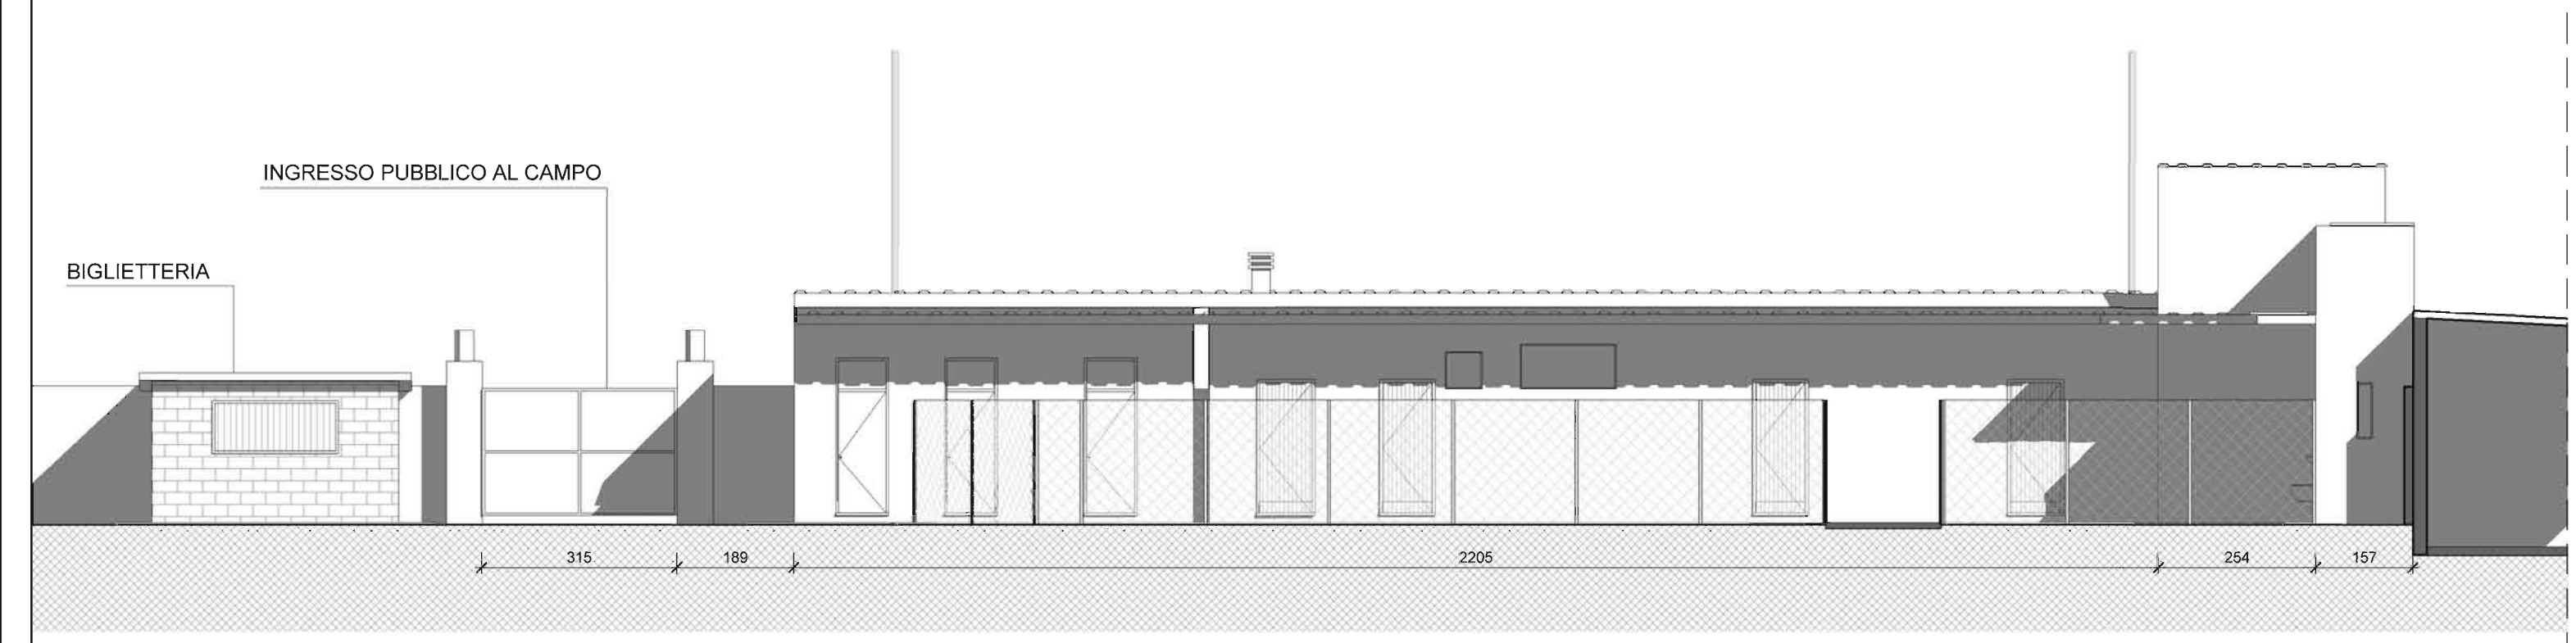


PROSPETTO SUL RETRO

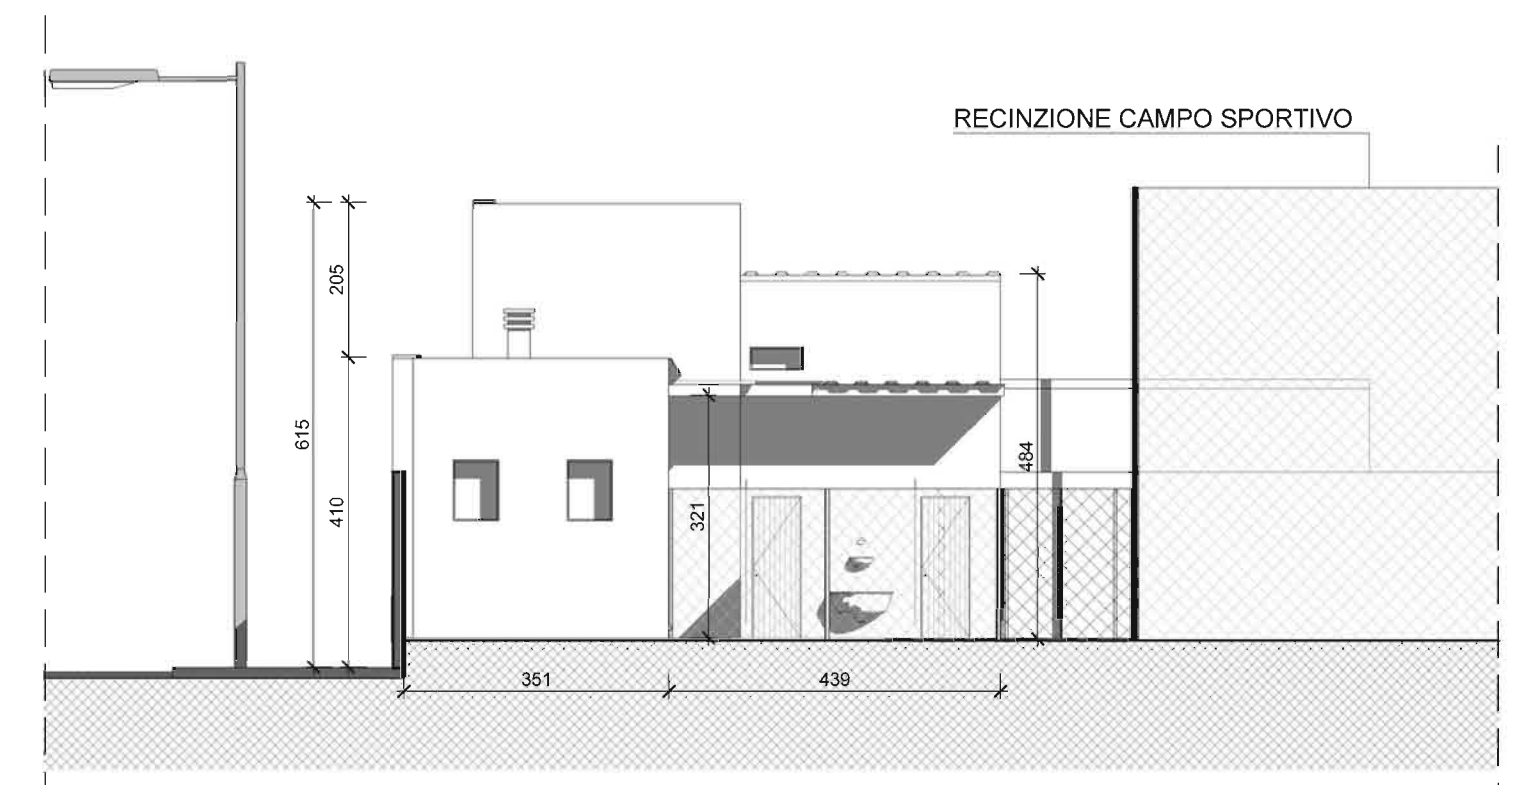

PROSPETTO LATERALE

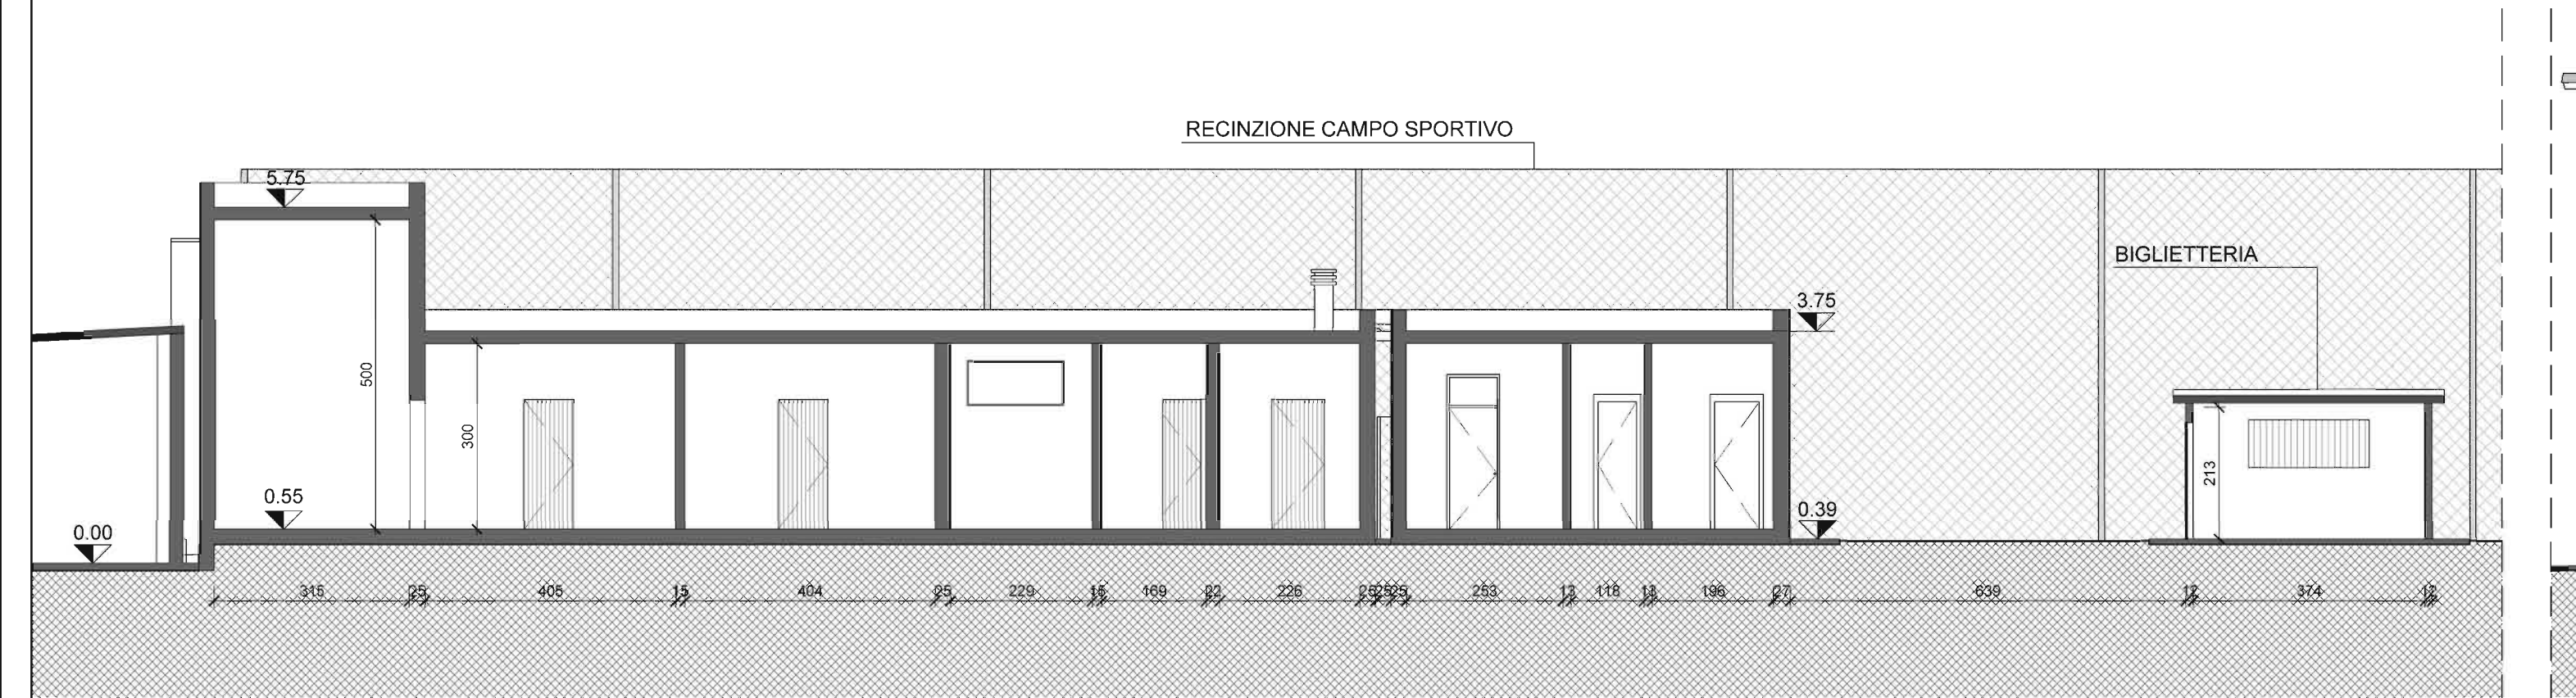

SEZIONE AA

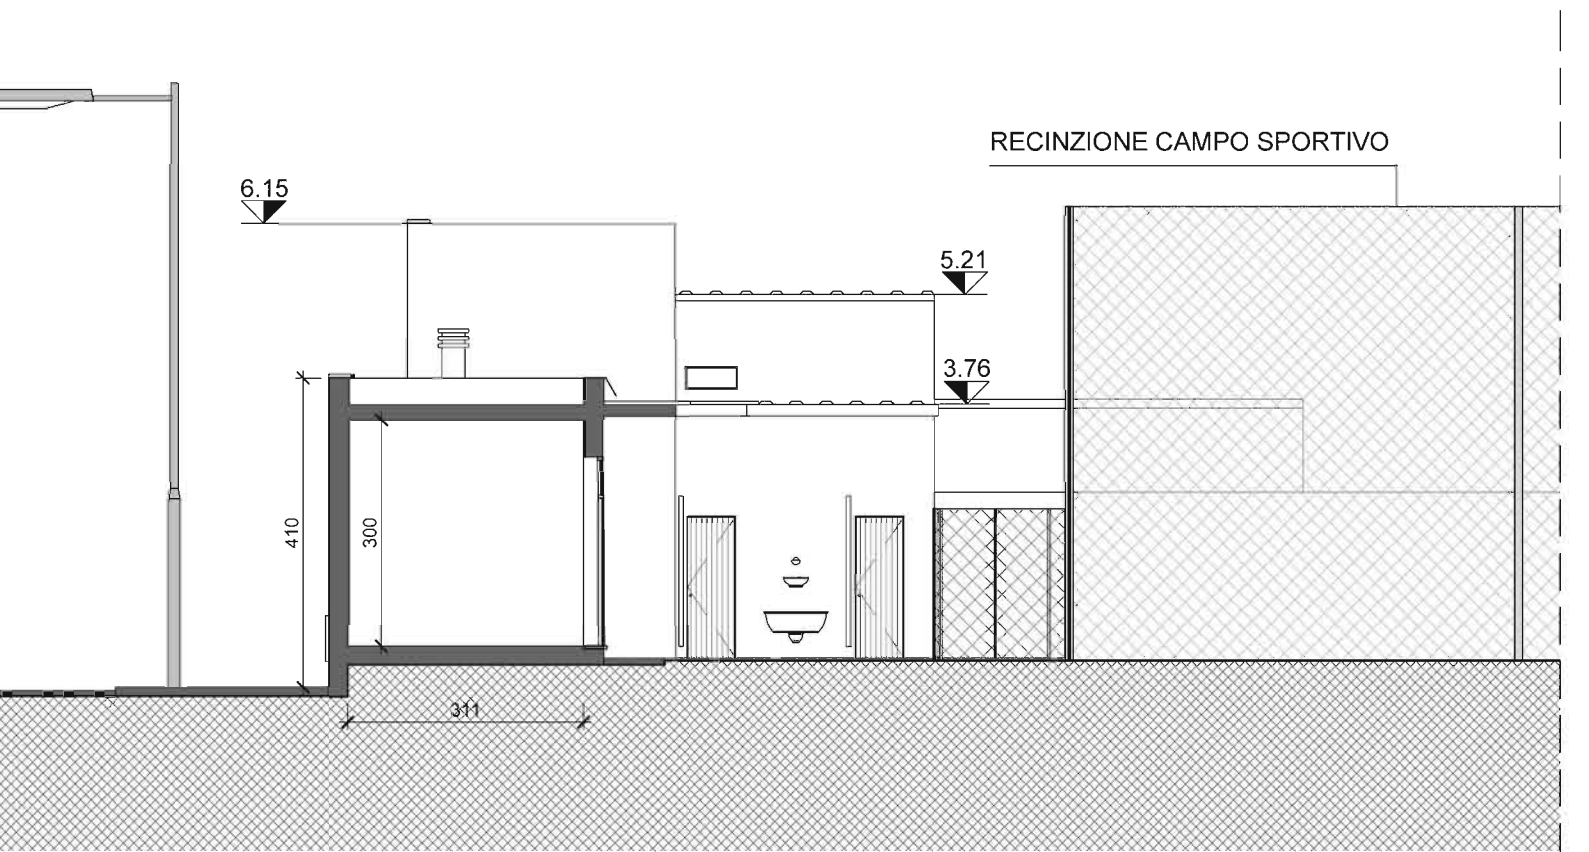

SEZIONE BB



COMUNE DI MARCARIA

Via F. Crispi, 81 - 46010 Marcaria (MN) Tel. 0376 953010
P.IVA e C.F. 00416240208 PEC: marcaria.mn@legalmail.it

PROGETTO DEFINITIVO/ESECUTIVO

C.U.P.: E75117000020004

MASOTTO MARCO

ARCHITETTO
Strada Cipata, 34 - 46100 Mantova (MN)
architetto.masotto@gmail.com
Tel. 3511590557

REGIONE	PROVINCIA	COMUNE
LOMBARDIA	MANTOVA	MARCARIA

TITOLO DEL PROGETTO:

LAVORI DI RISTRUTTURAZIONE E AMPLIAMENTO
DELLE STRUTTURE SPORTIVE DI VIA LEVATA IN MARCARIA (MN)

UBICAZIONE:	RIFERIMENTI CATASTALI
VIA LEVATA n.18 - MARCARIA (MN)	FOGLIO 32, MAPP. 42

TITOLO DELL'ELABORATO:	CODICE ELABORATO:
TAVOLA 3 STATO DI FATTO	SCALA: 1:100 A03

IL PROGETTISTA	IL COMMITTENTE	L'IMPRESA ESECUTRICE
Arch. Marco Masotto (timbro e firma)	IL R.U.P. (timbro e firma)	Impresa (timbro e firma)

Data	Revisione n°	Redatto	Controllato	Approvato
09/09/2017	1	Arch. Marco Masotto	Arch. Marco Masotto	Arch. Marco Masotto

Questo documento non potrà essere copiato, riprodotto o altrimenti pubblicato in tutto o in parte senza il consenso scritto del proprietario (legge 22-4-1941, n.633 - Art. 2575 e segg.c.c.)