




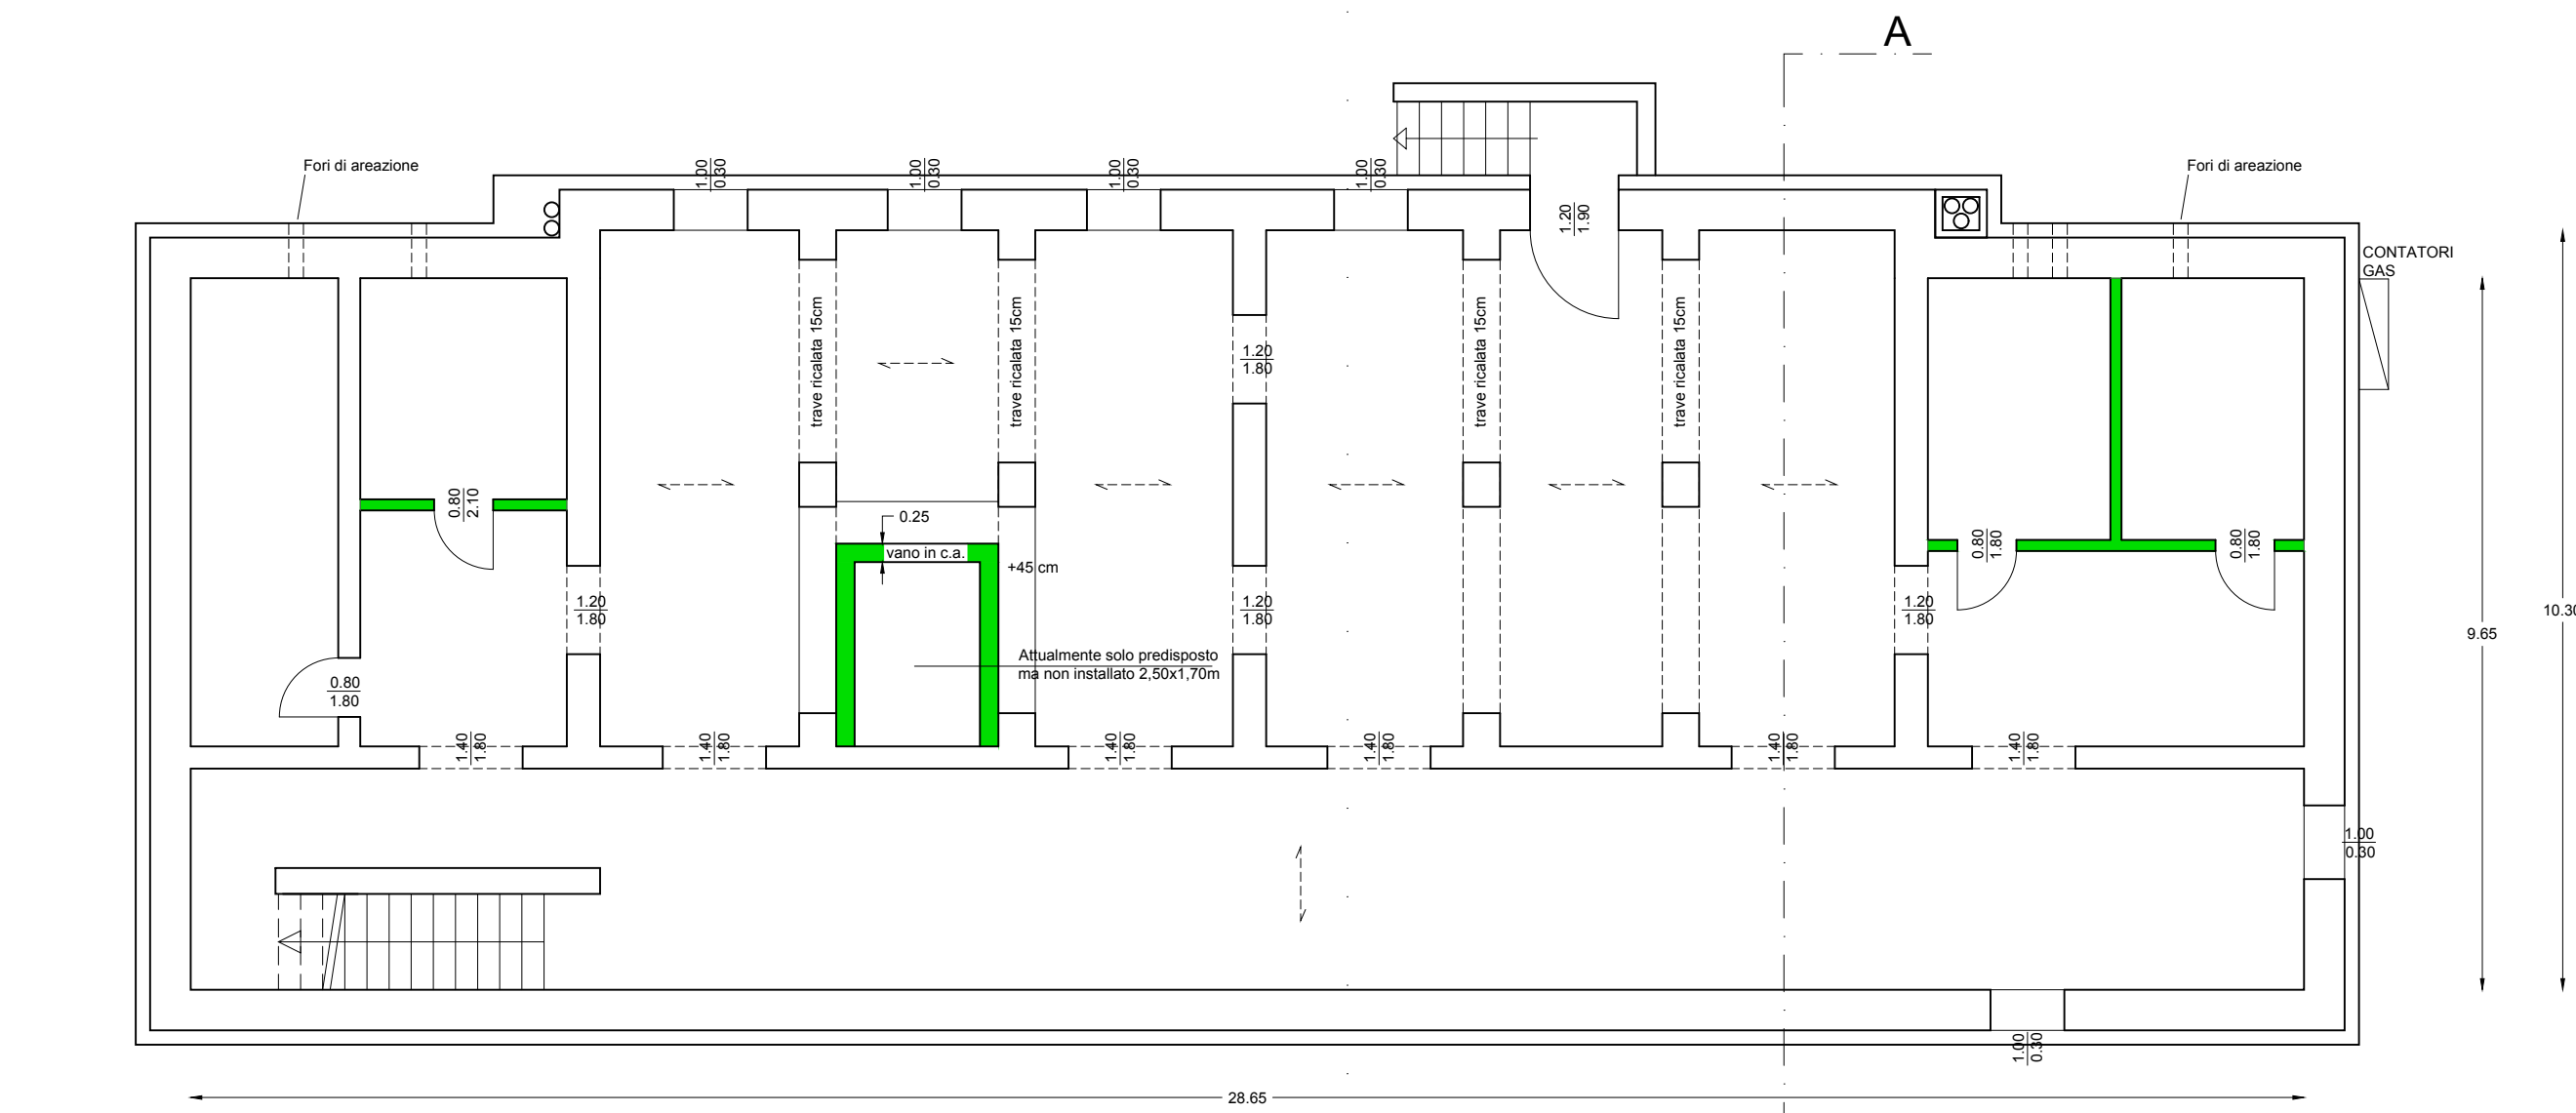



PIANTA PIANO SEMINTERRATO

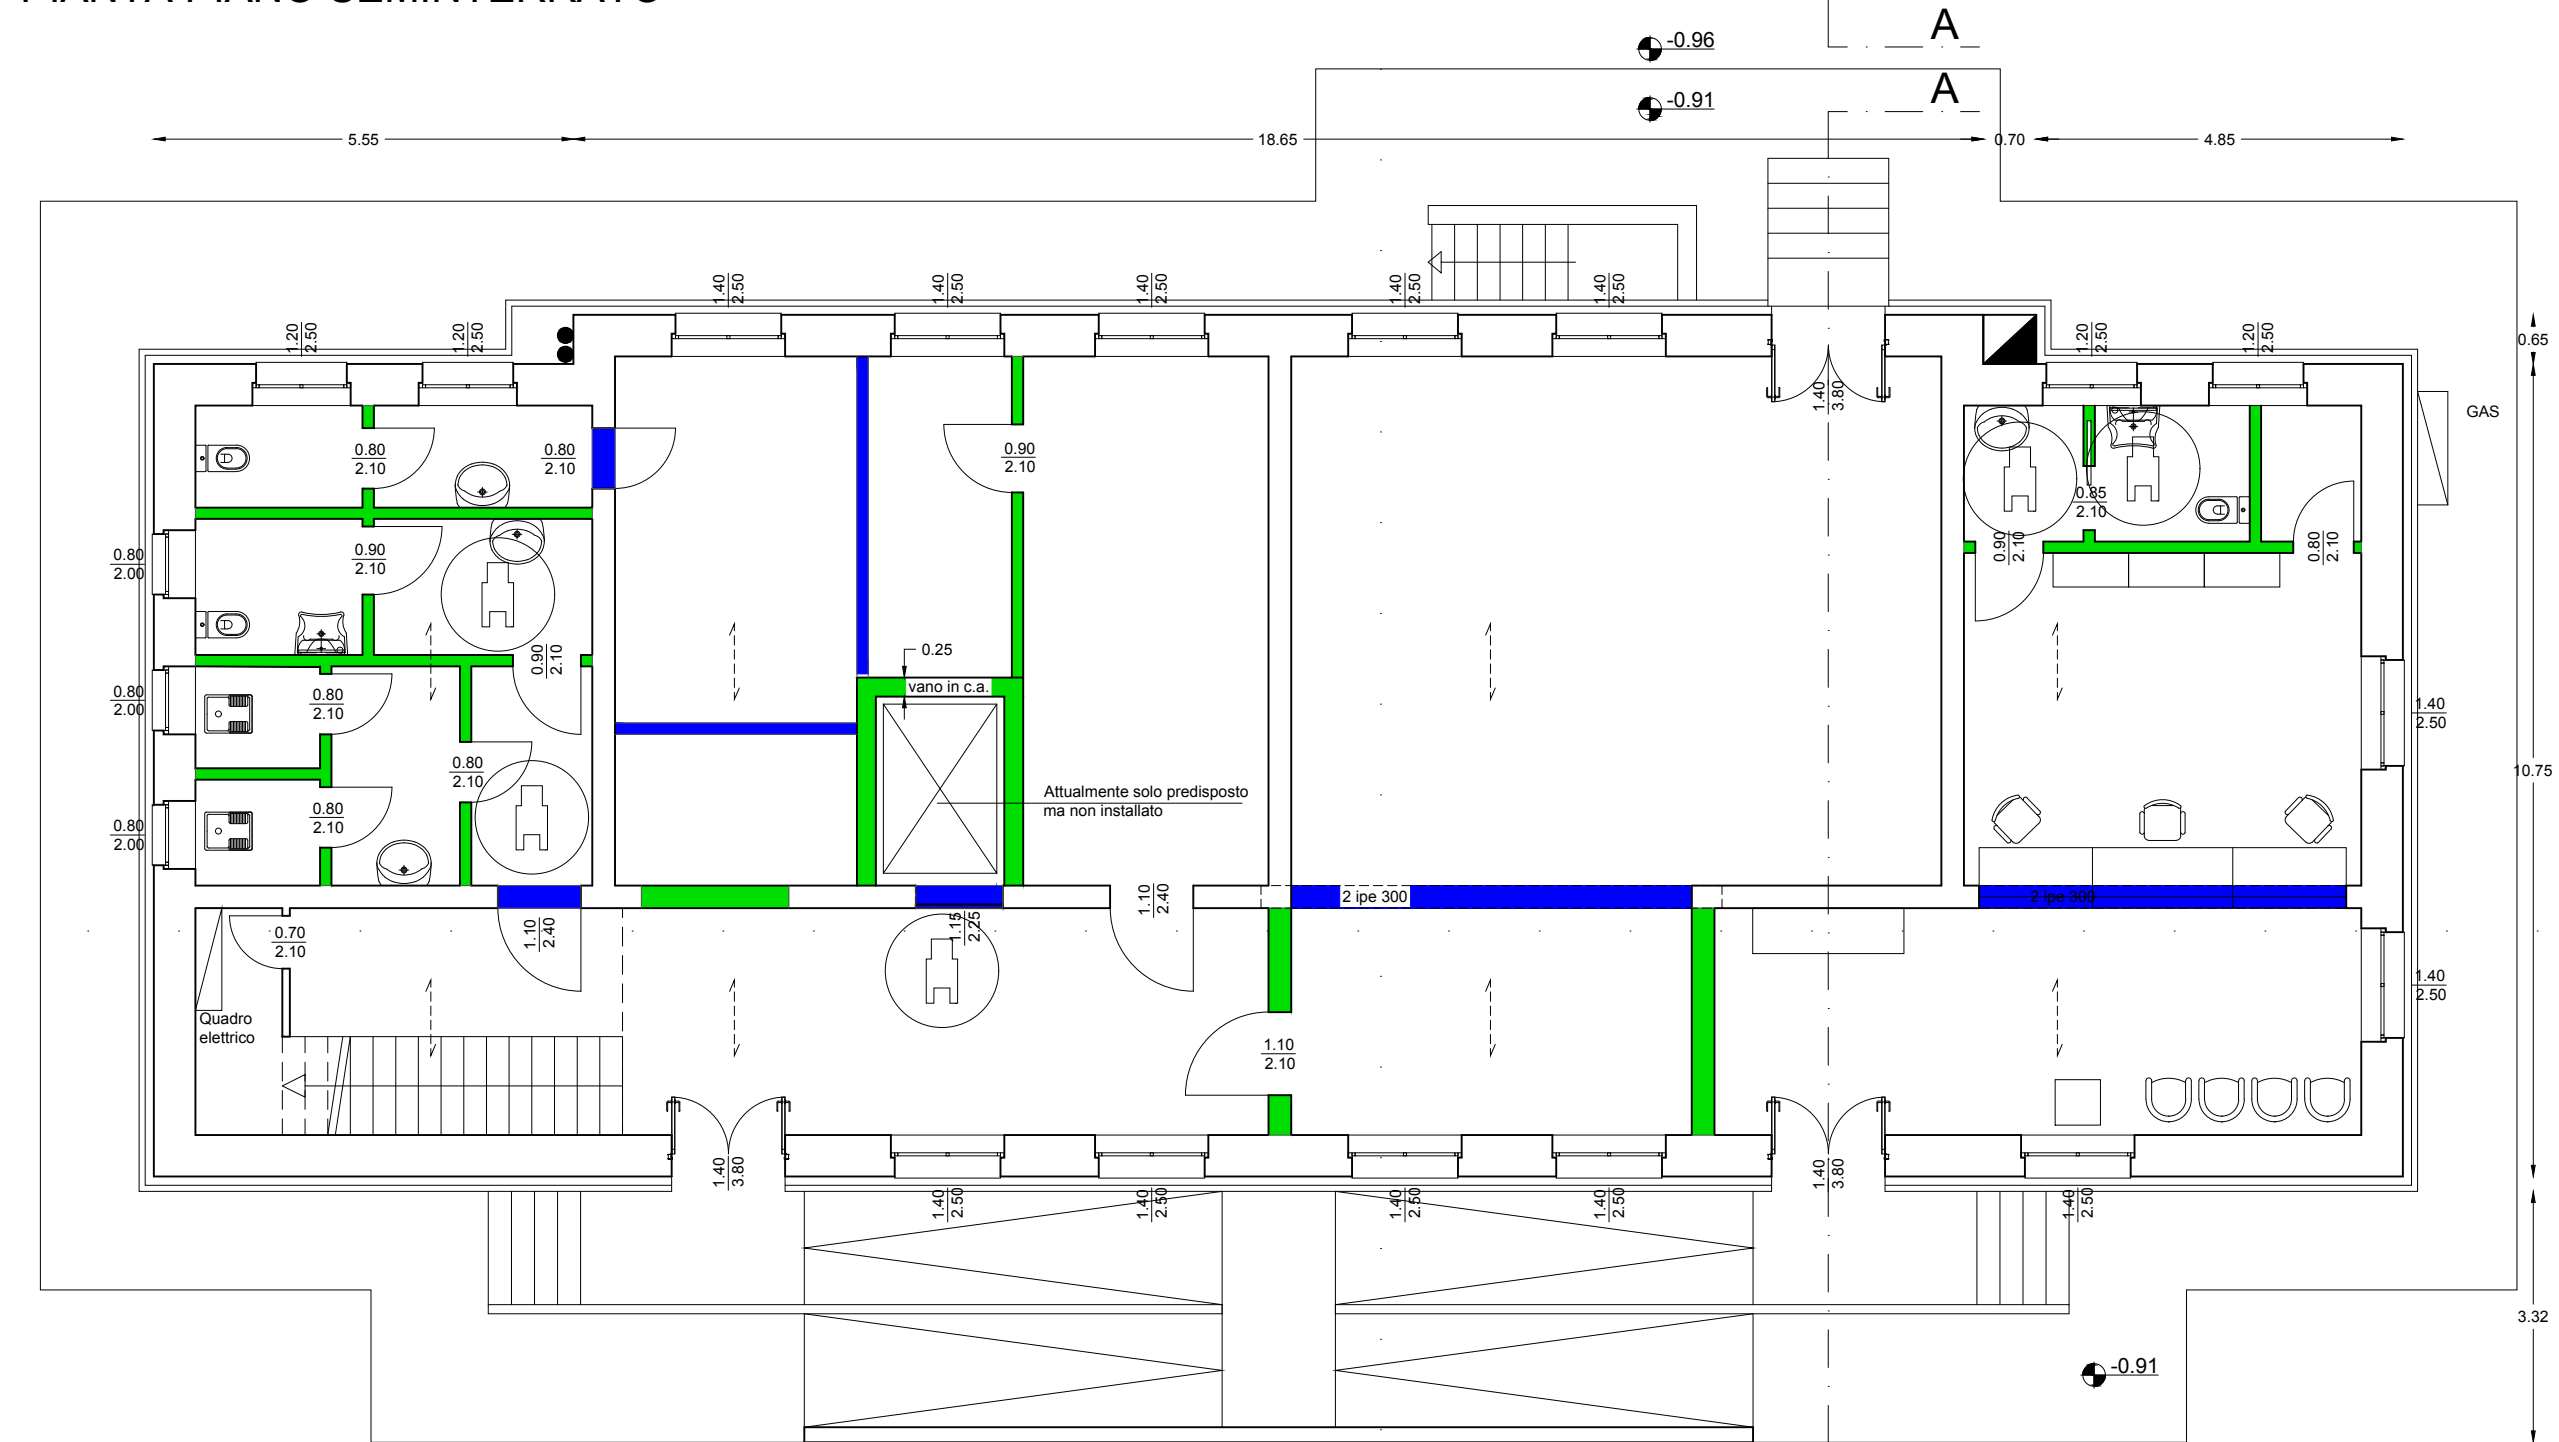

PIANTA PIANO RIALZATO


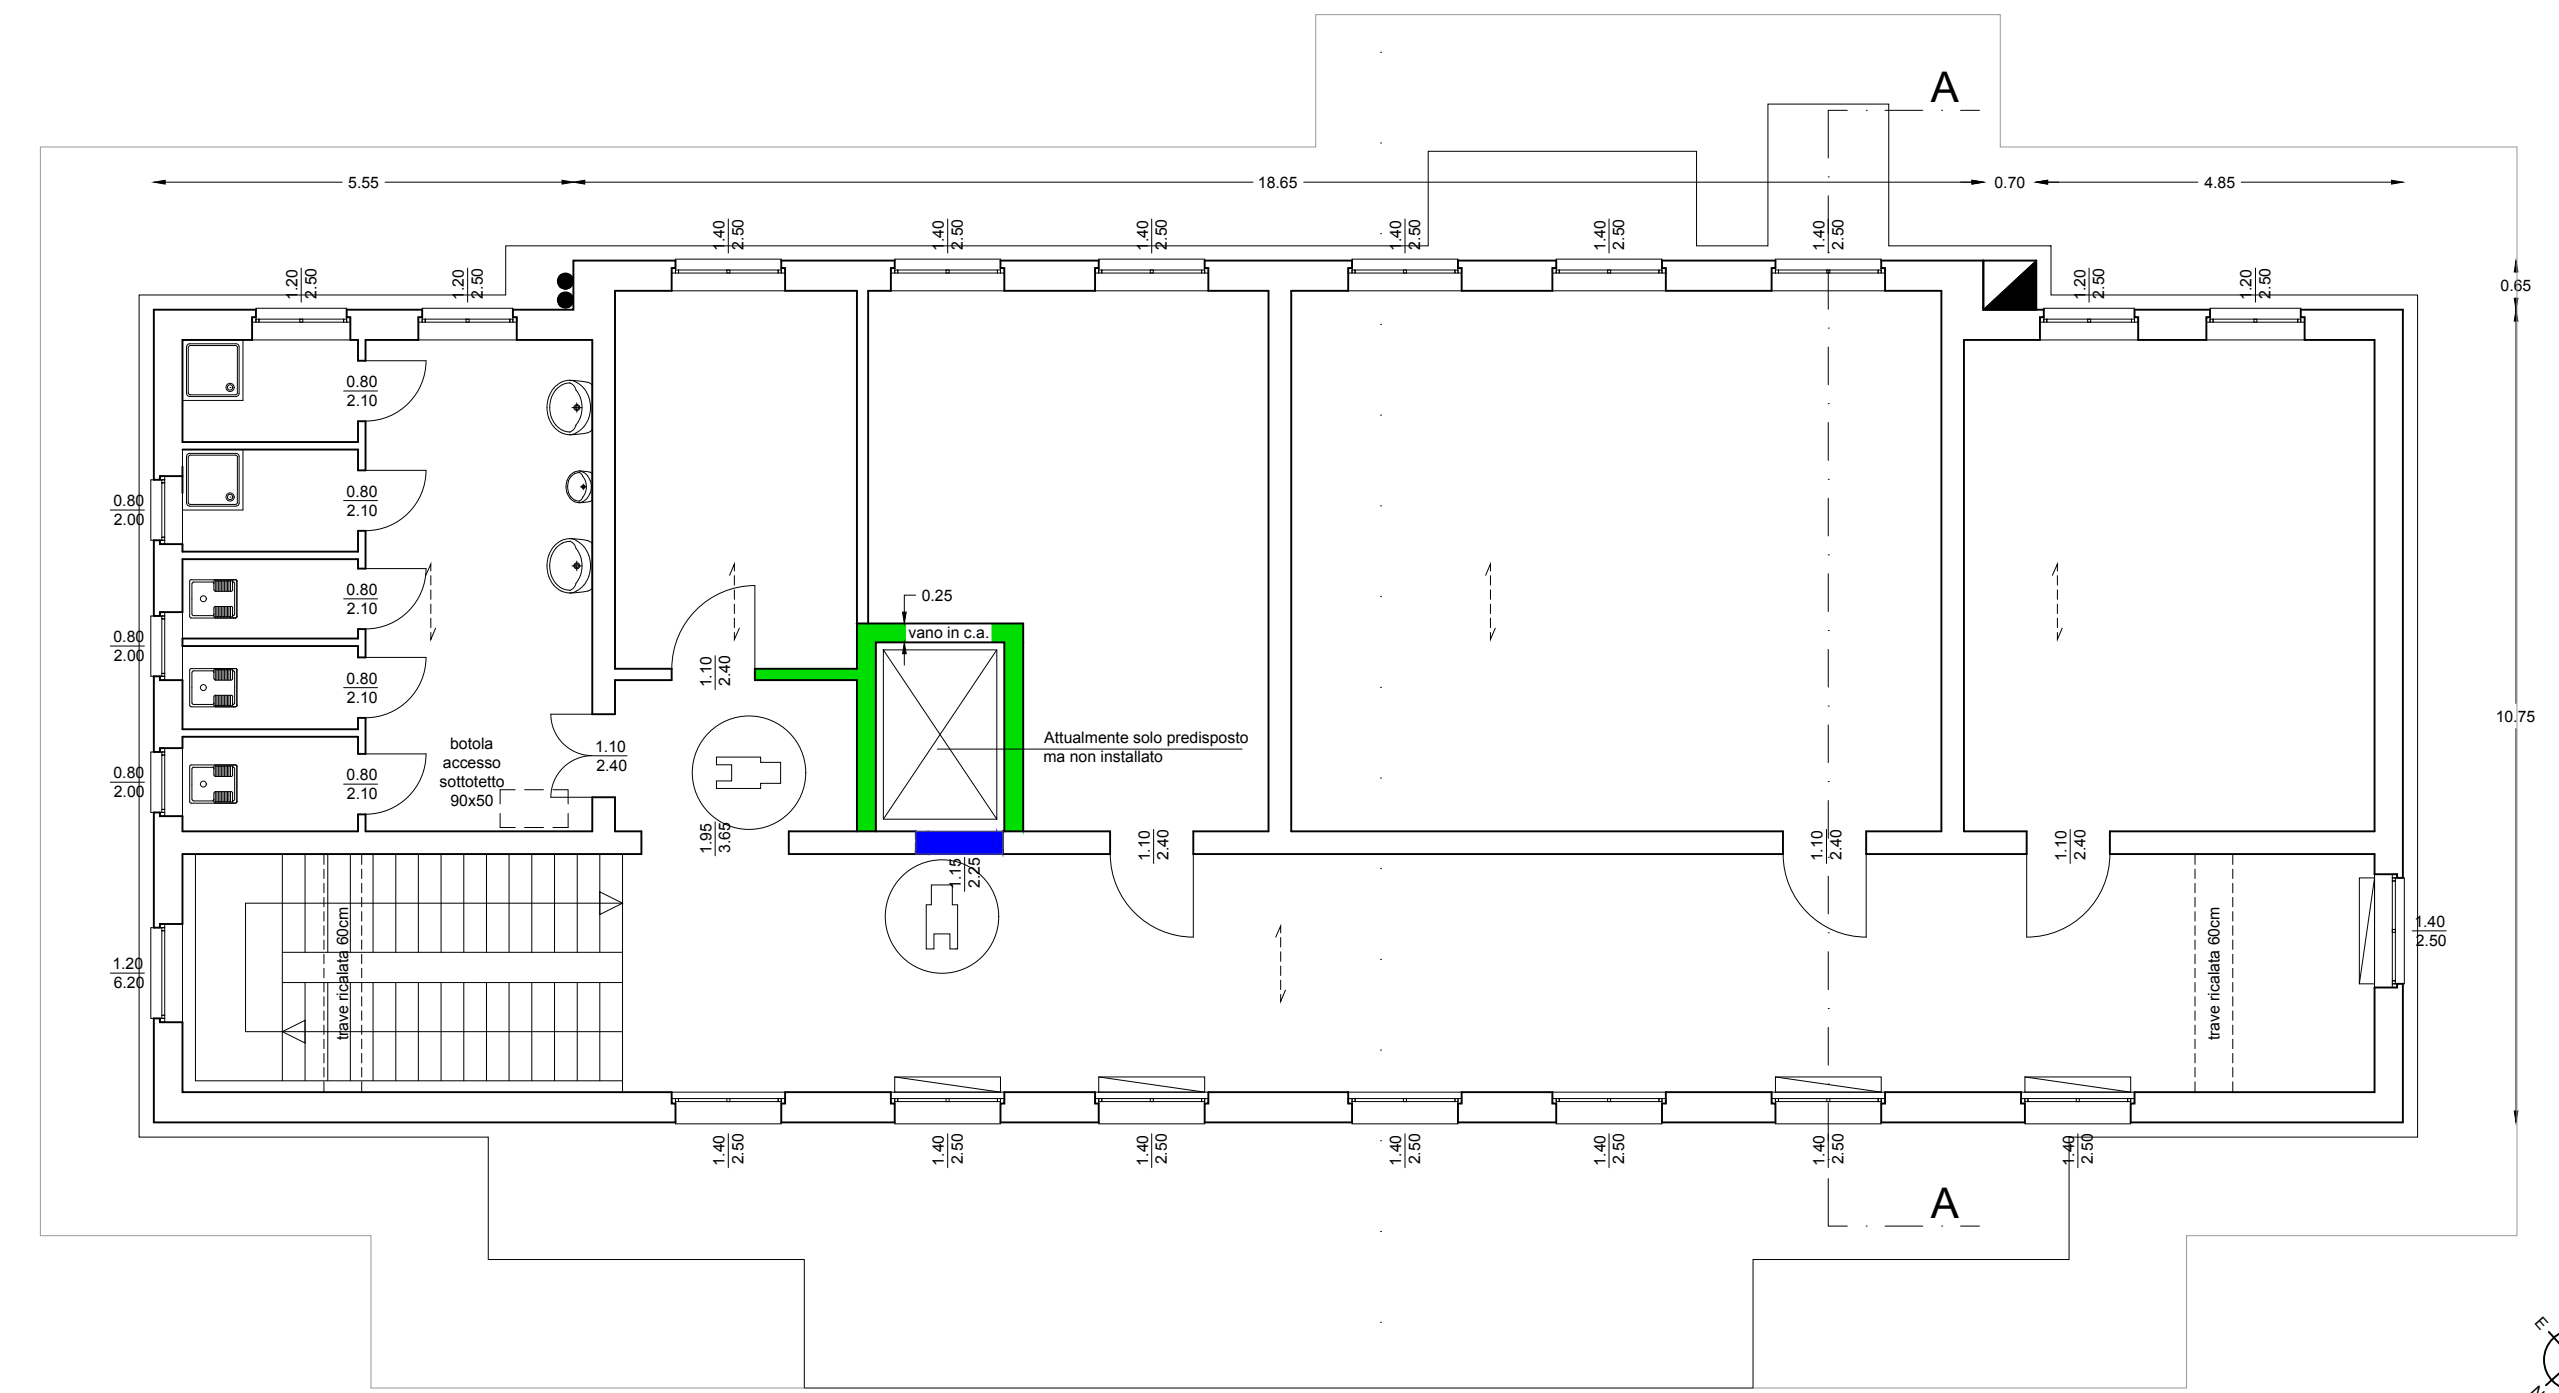


PIANTA PIANO PRIMO

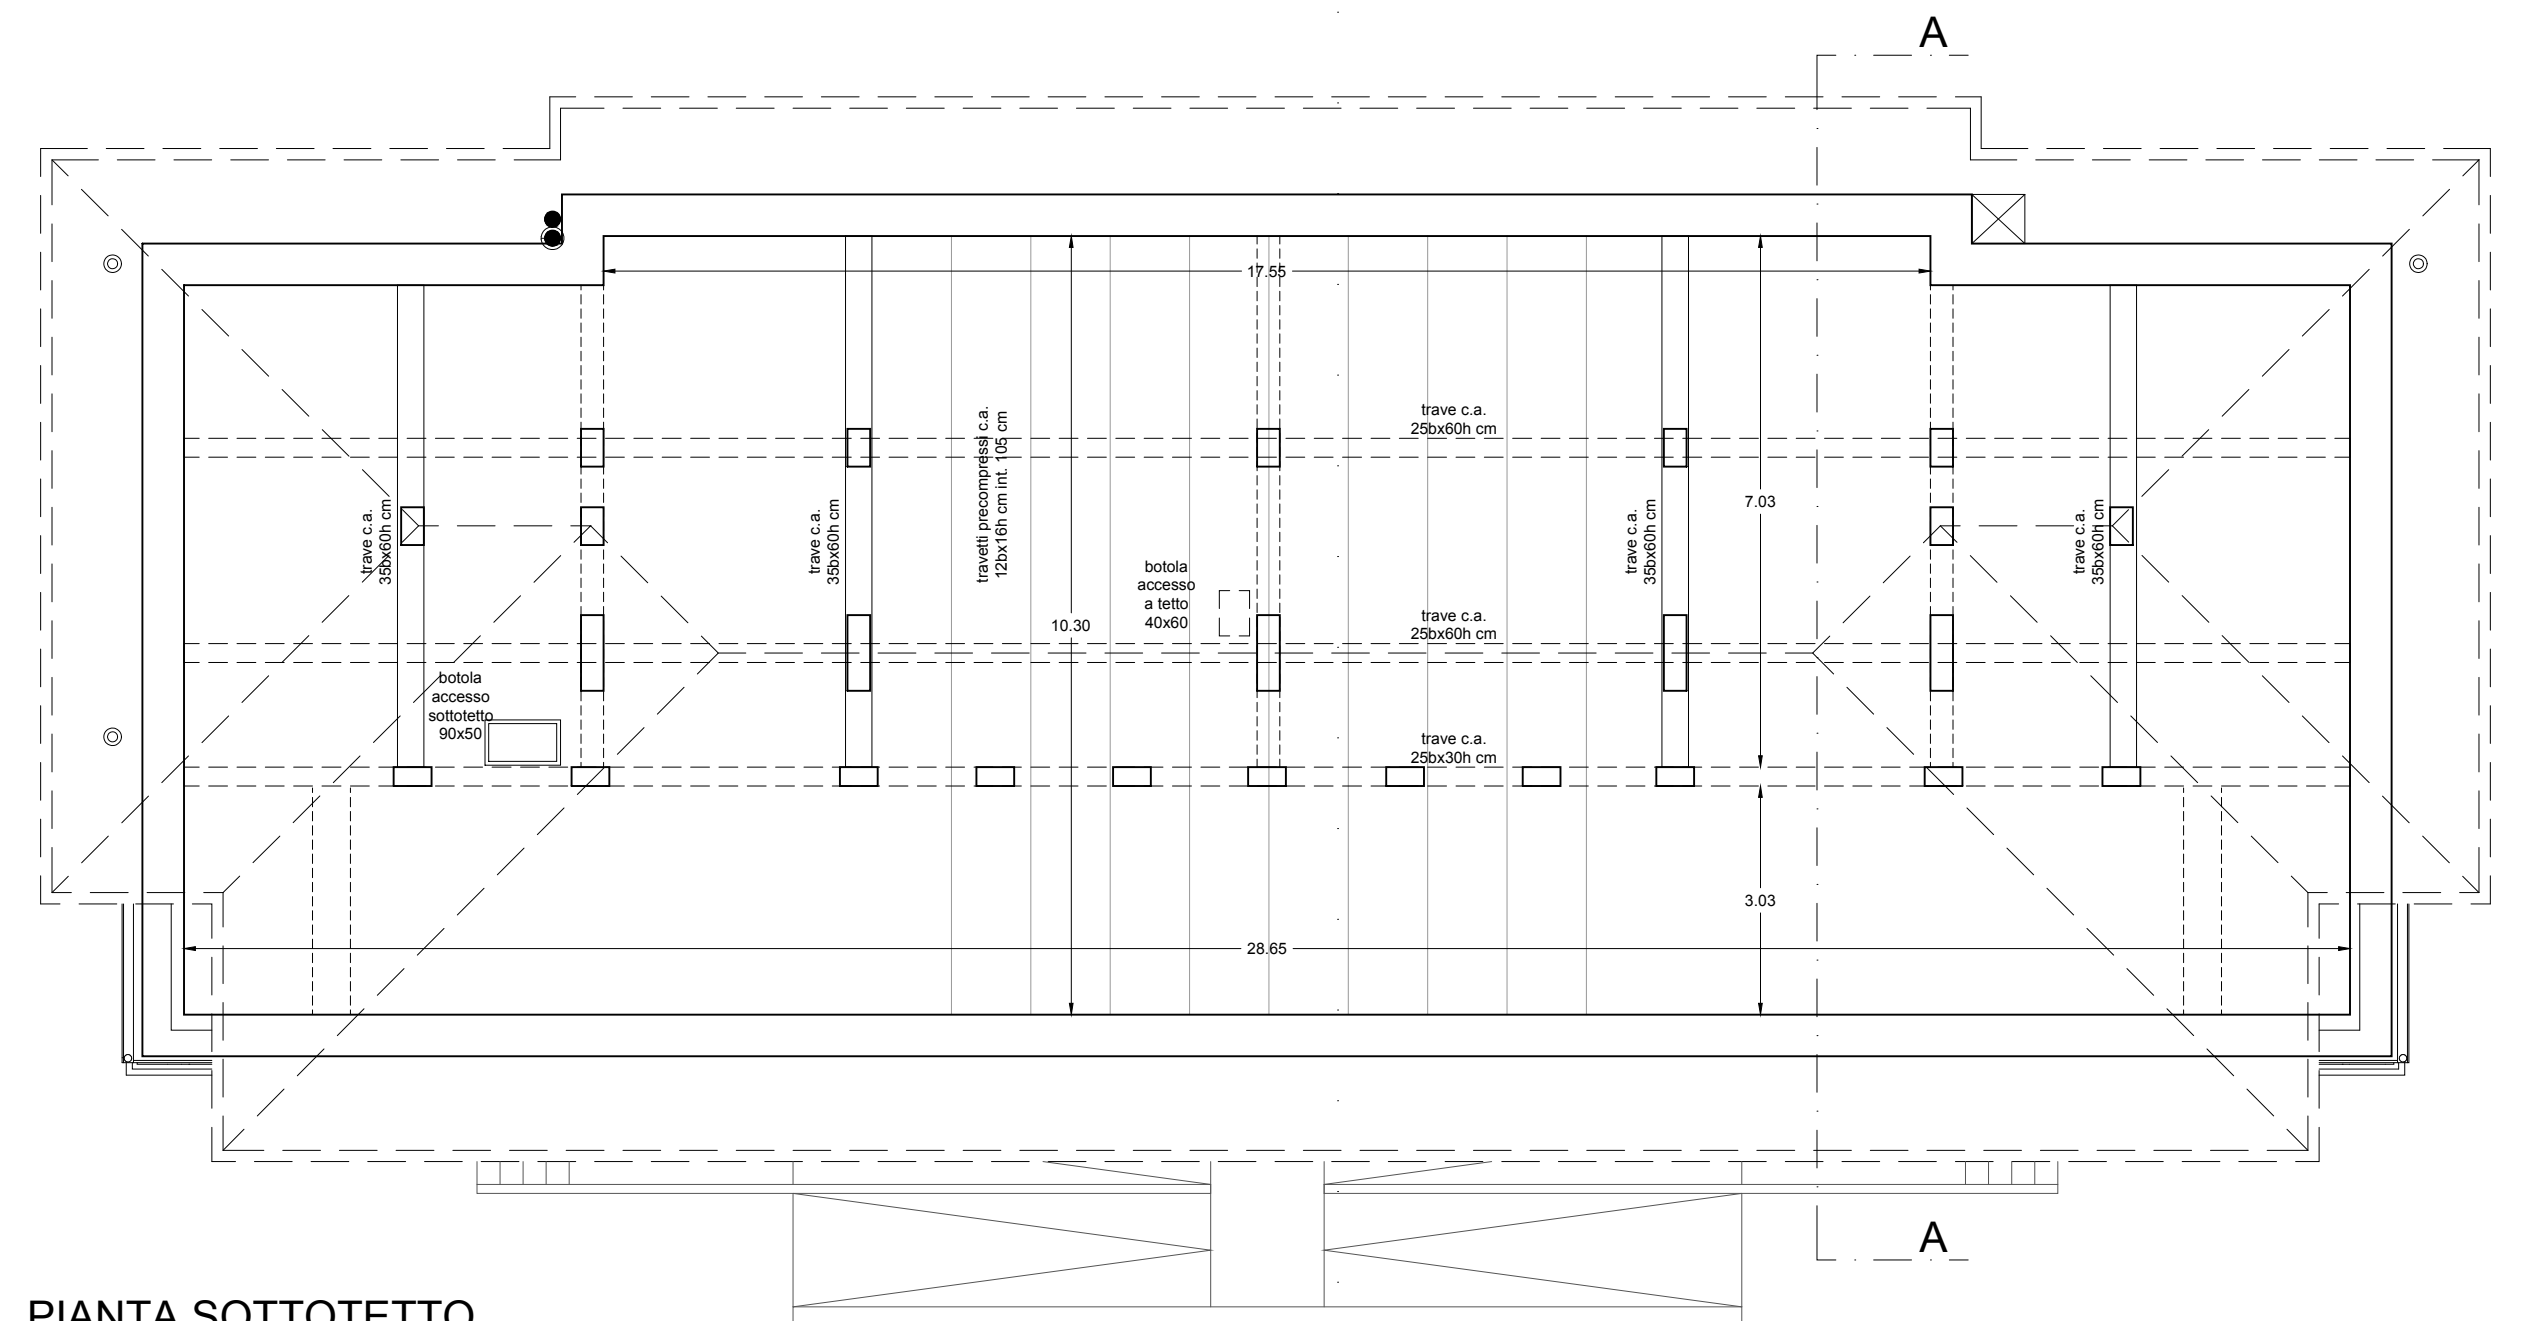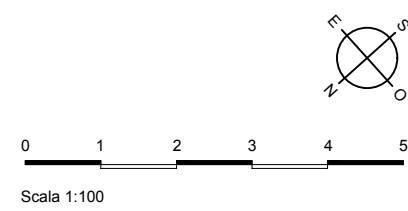


PIANTA SOTTOTETTO

SONDAGGI STRATIGRAFICI SOLAI:

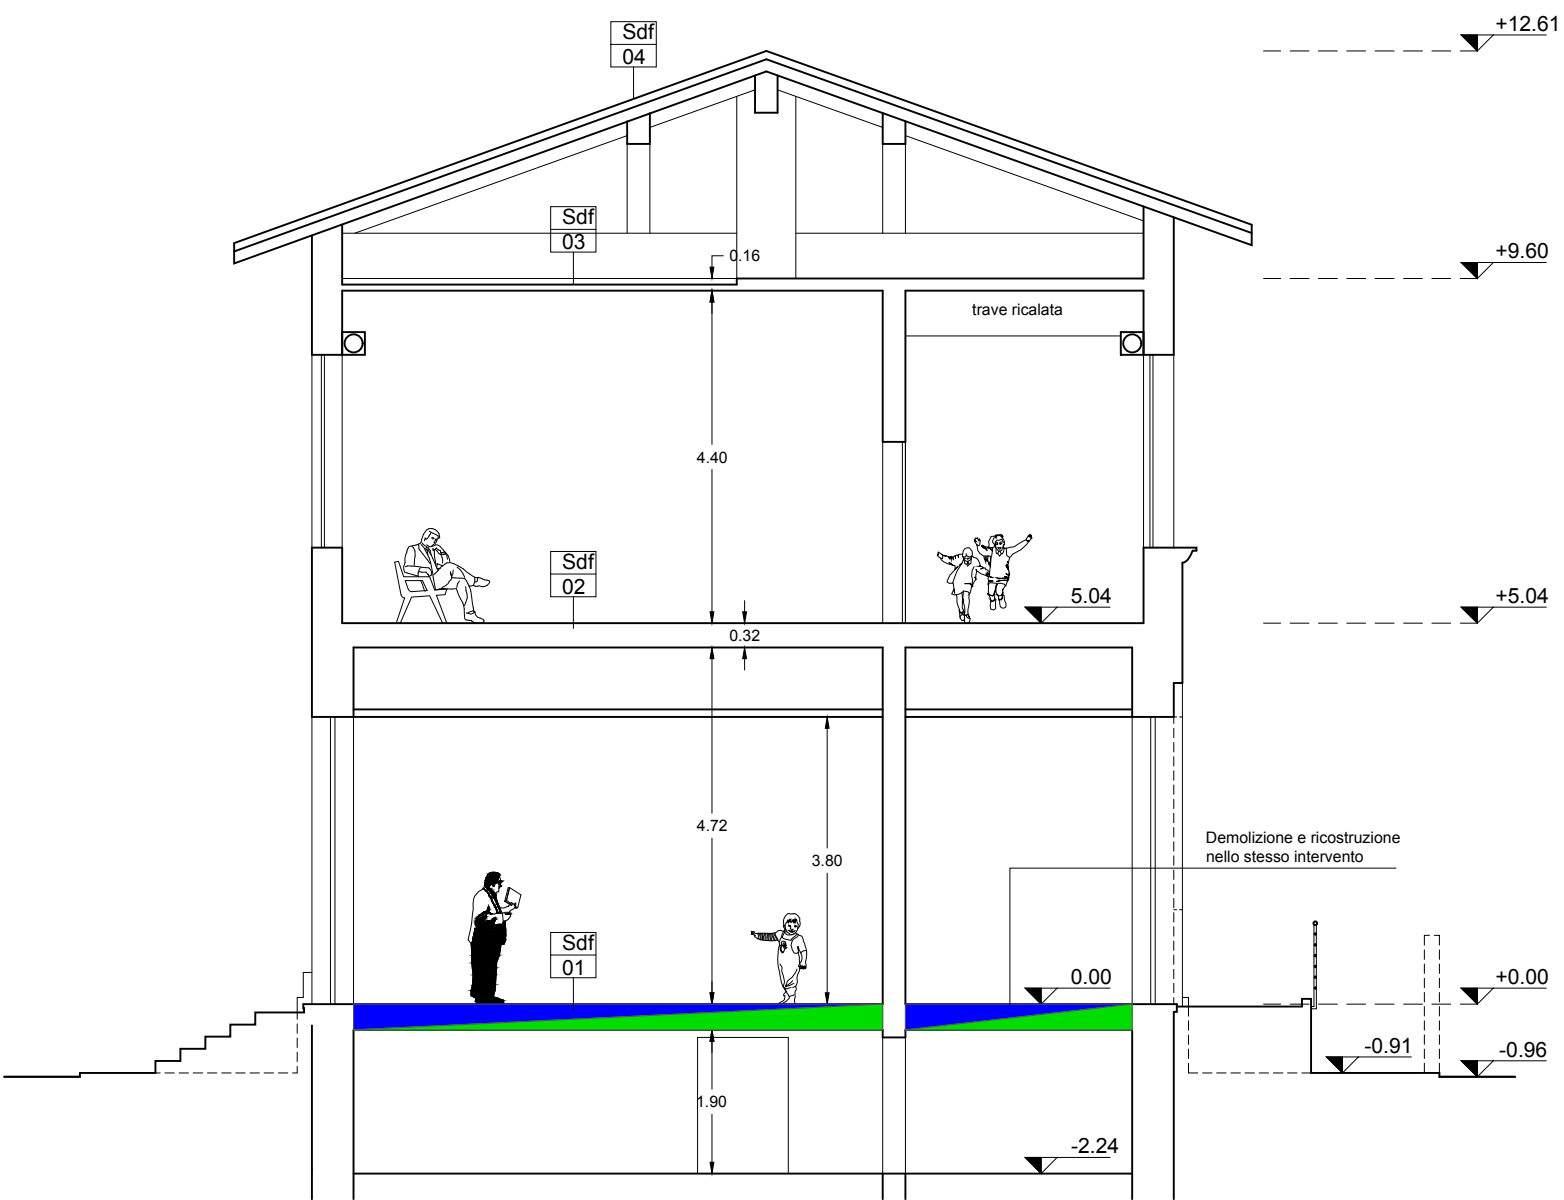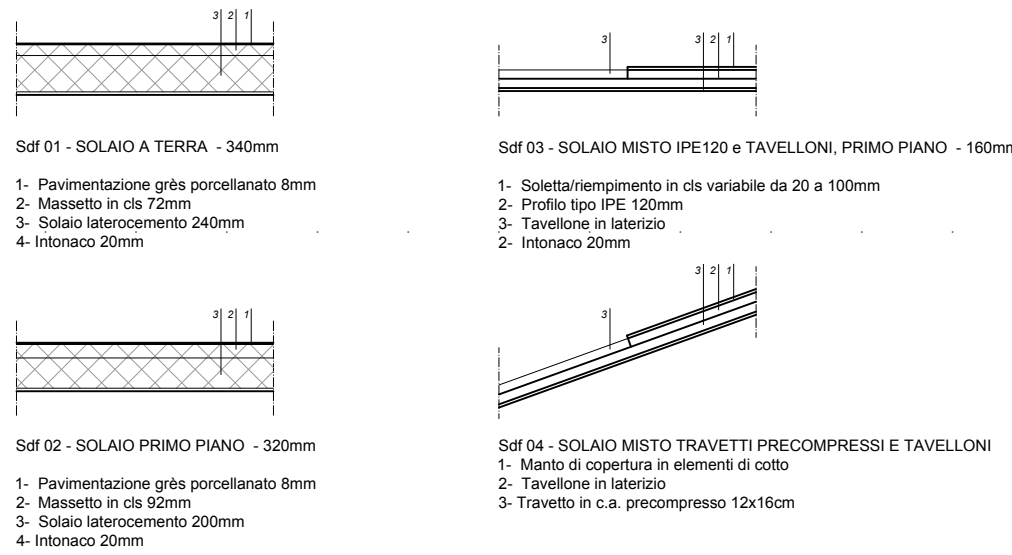

SEZIONE A-A

INTERVENTO PRIMI ANNI 2000:

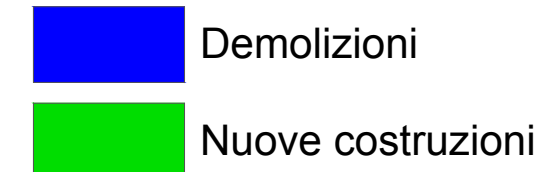

COMUNE DI MARCARIA (MN) REGIONE LOMBARDIA

PROGETTO ESECUTIVO

Progetto: RI-FUNZIONALIZZAZIONE E RECUPERO DELLA SCUOLA DI SAN MICHELE IN BOSCO (RIF.OOPP.2018.001) - CUP E79E19000130009 Lotto 1 - Interventi per la funzionalità del servizio di asilo nido	Data Febbraio 2020
Progettisti: Progetto architettonico e Capogruppo Arch. Stefano Cornacchini con Architetti Ilaria Bizzo e Riccardo Bertazzoni bc studio © bcstudio@gmail.it, PEC: bcstudio@pec.it	Timbro e Firma
Progetto impianti meccanici ed elettrici e speciali Via Garibaldi 7 - 46100 Mantova © bcstudio.mantova@bcstudio.it	
CSP e CSE Via Garibaldi 7 - 46100 Mantova © bcstudio.mantova@bcstudio.it	
Committente: Comune di Marcara (MN) via F. Crispi 81 - 46010 Marcara (MN)	
Elaborato STATO DI FATTO Pianta piano Seminterrato, Rialzato, Primo, Sottotetto e Sezione A-A	Scala 1:100
Il Sindaco Avv. Carlo Alberto Malatesta	Il Responsabile del procedimento Arch. Roberto Diamanti
Protocolli e Timbri Enti:	TAVOLA NUMERO A02