




PIANTA PIANO SEMINTERRATO

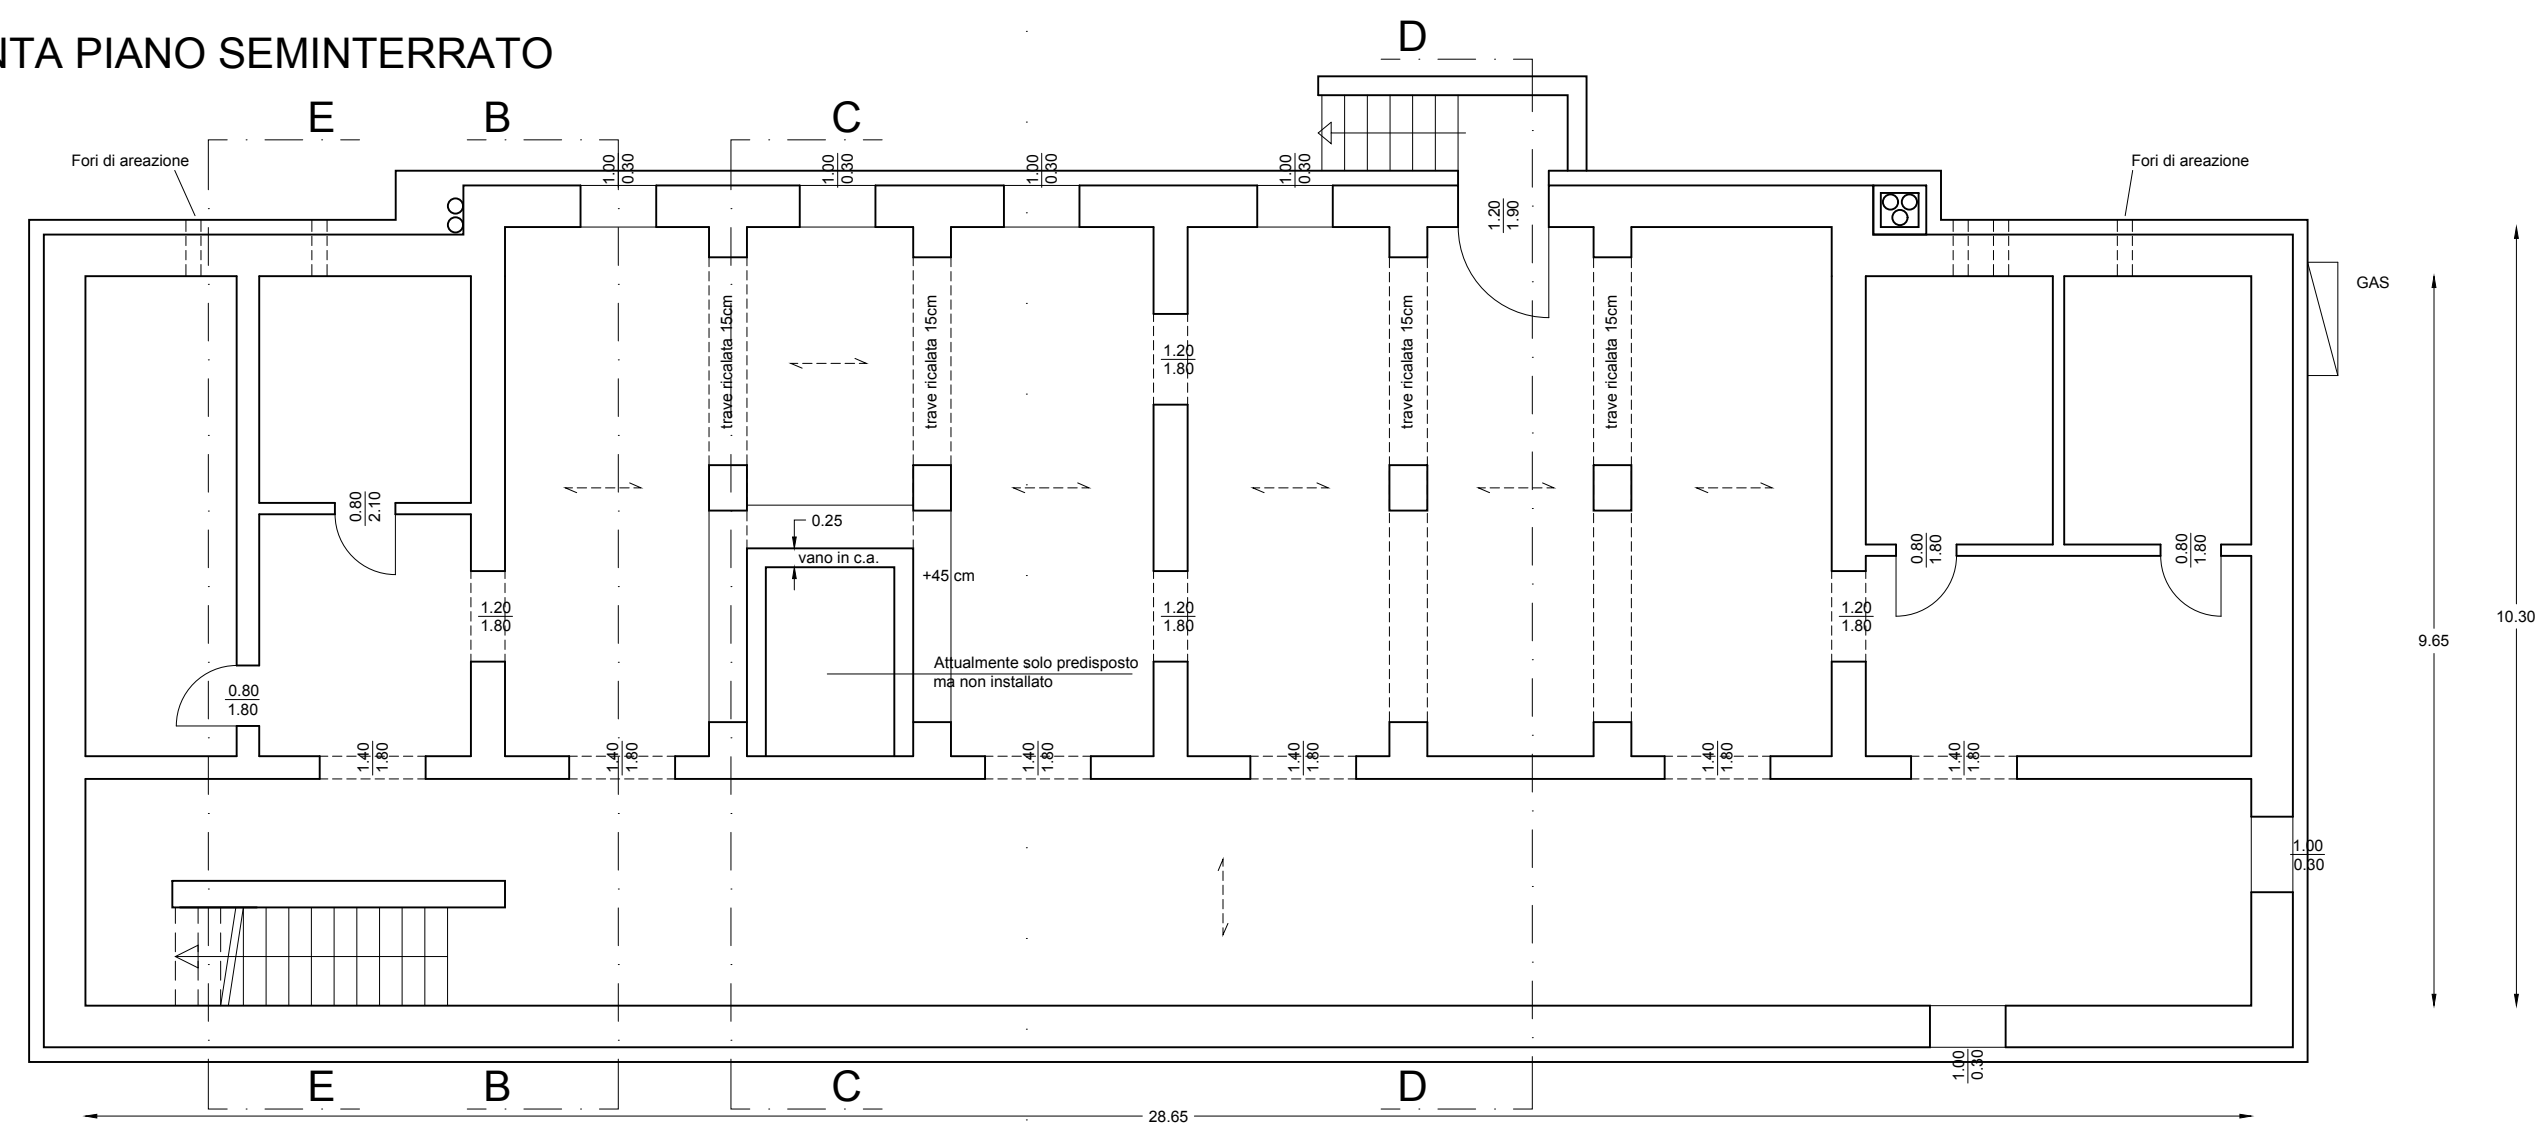

PIANTA PIANO RIALZATO

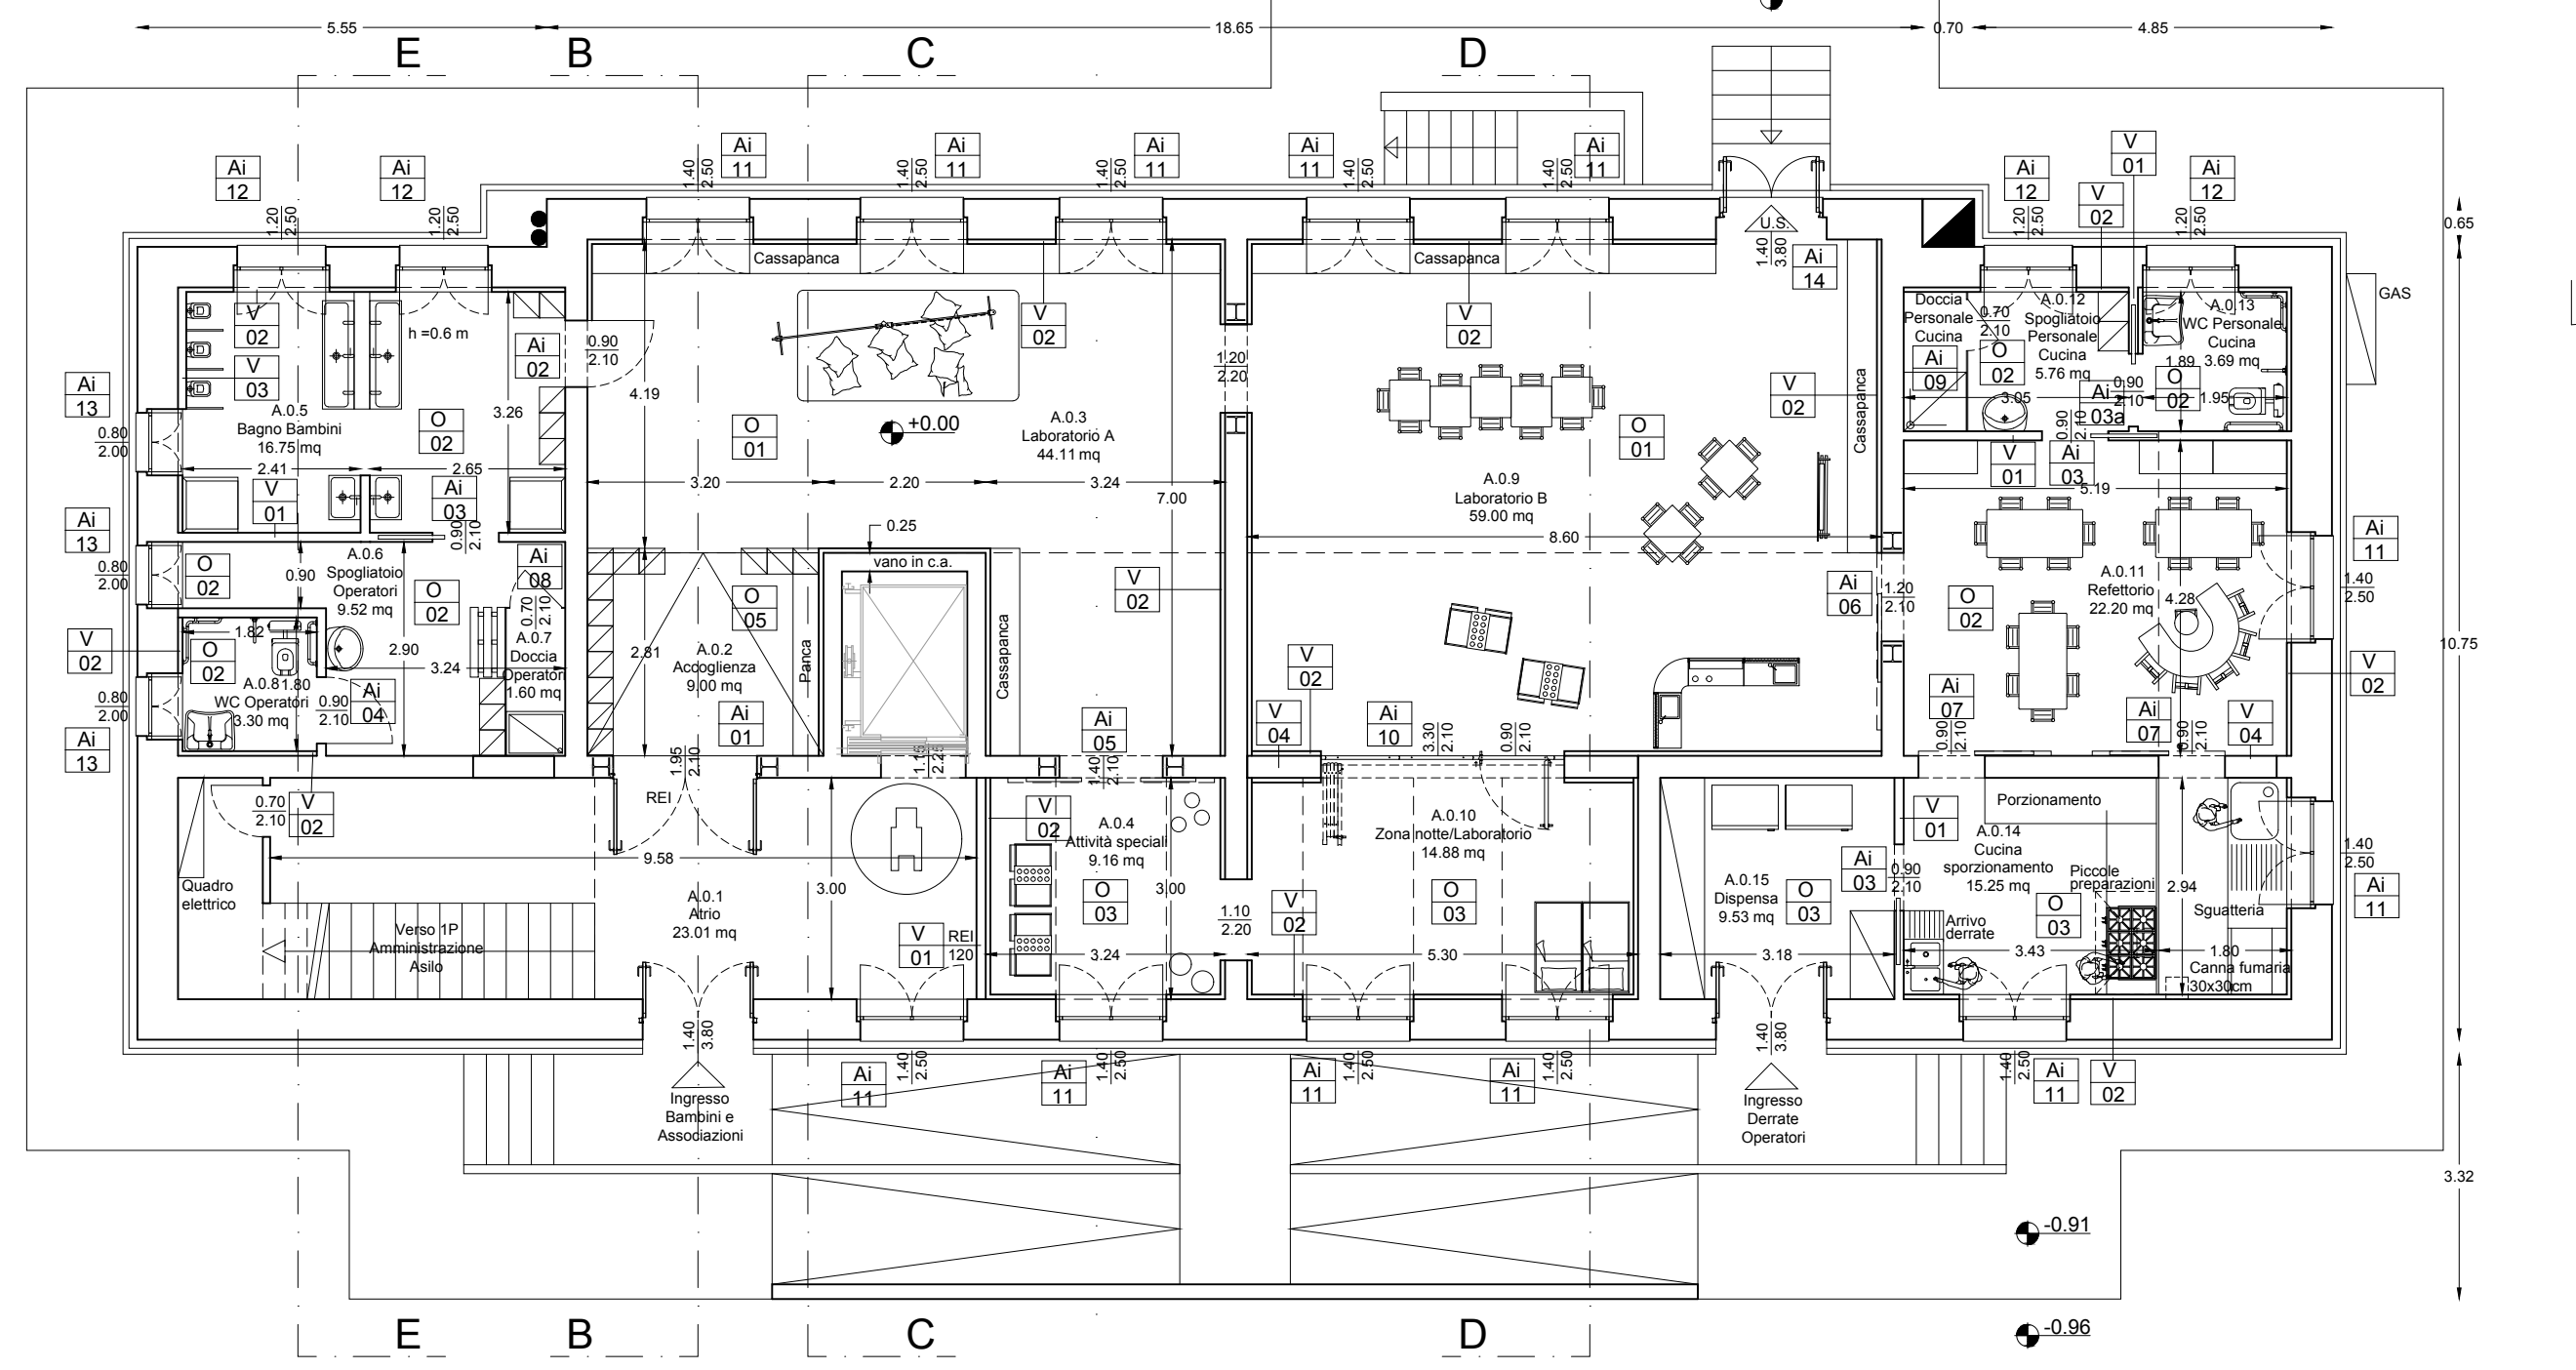

PIANTA PIANO PRIMO

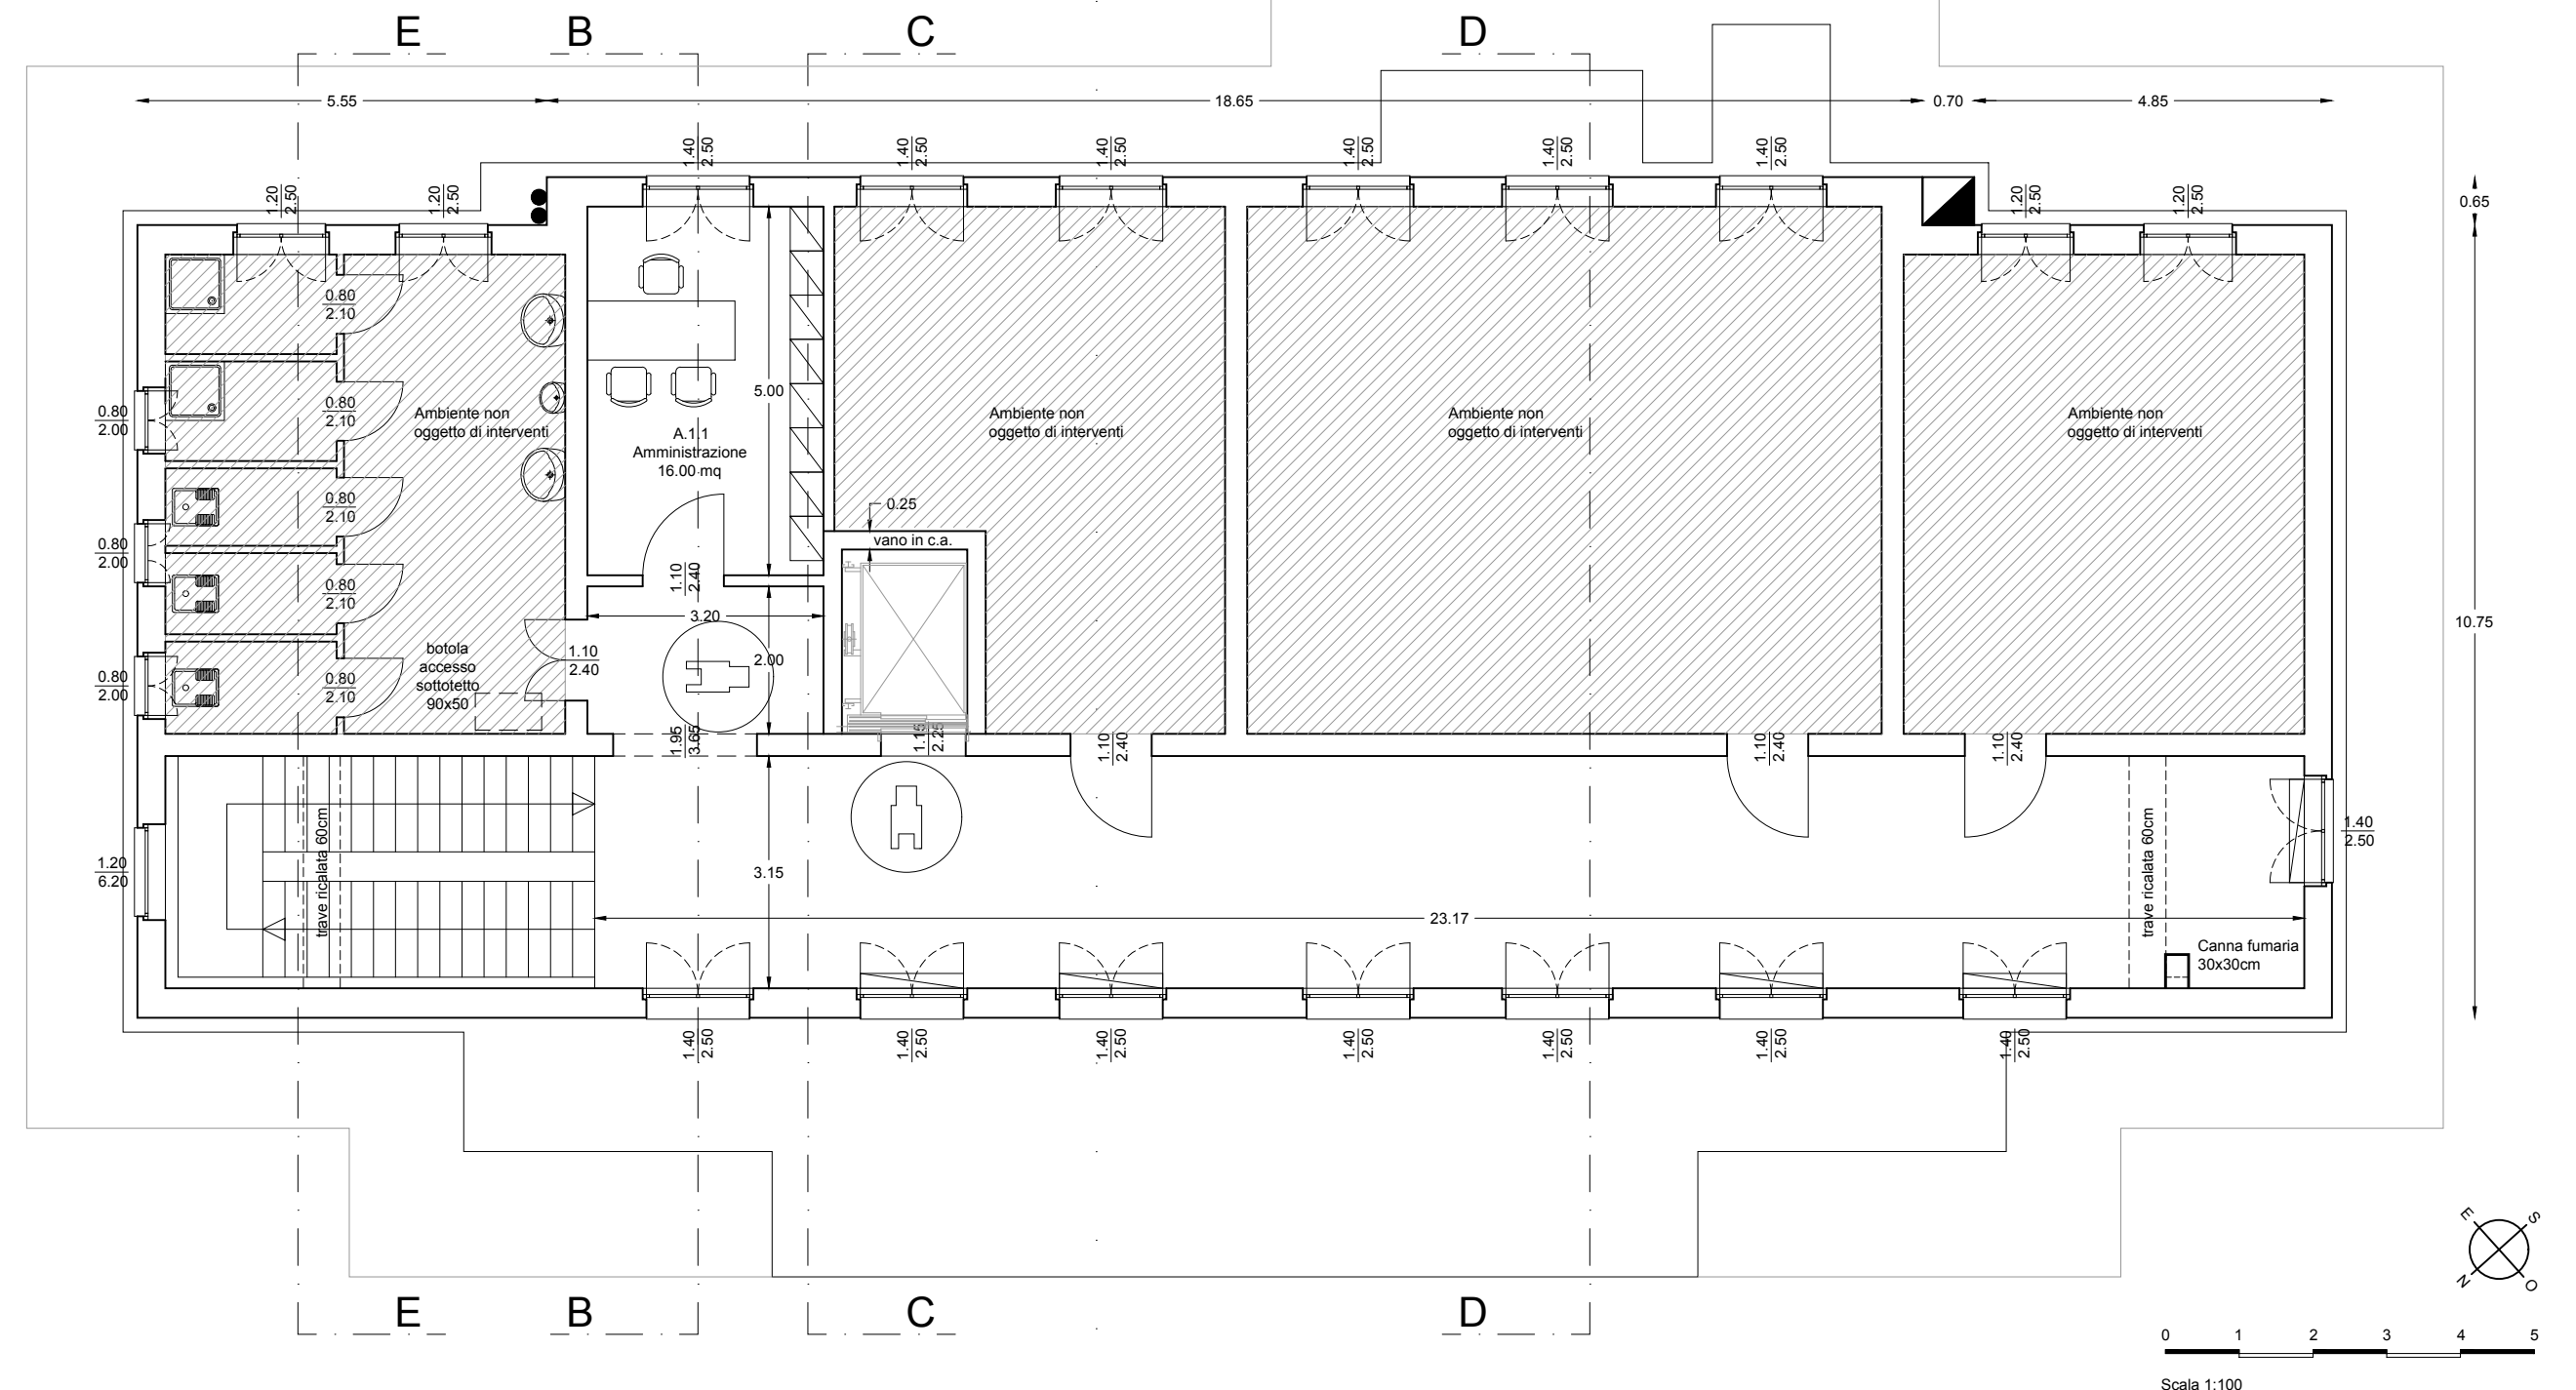

PIANTA COPERTURA


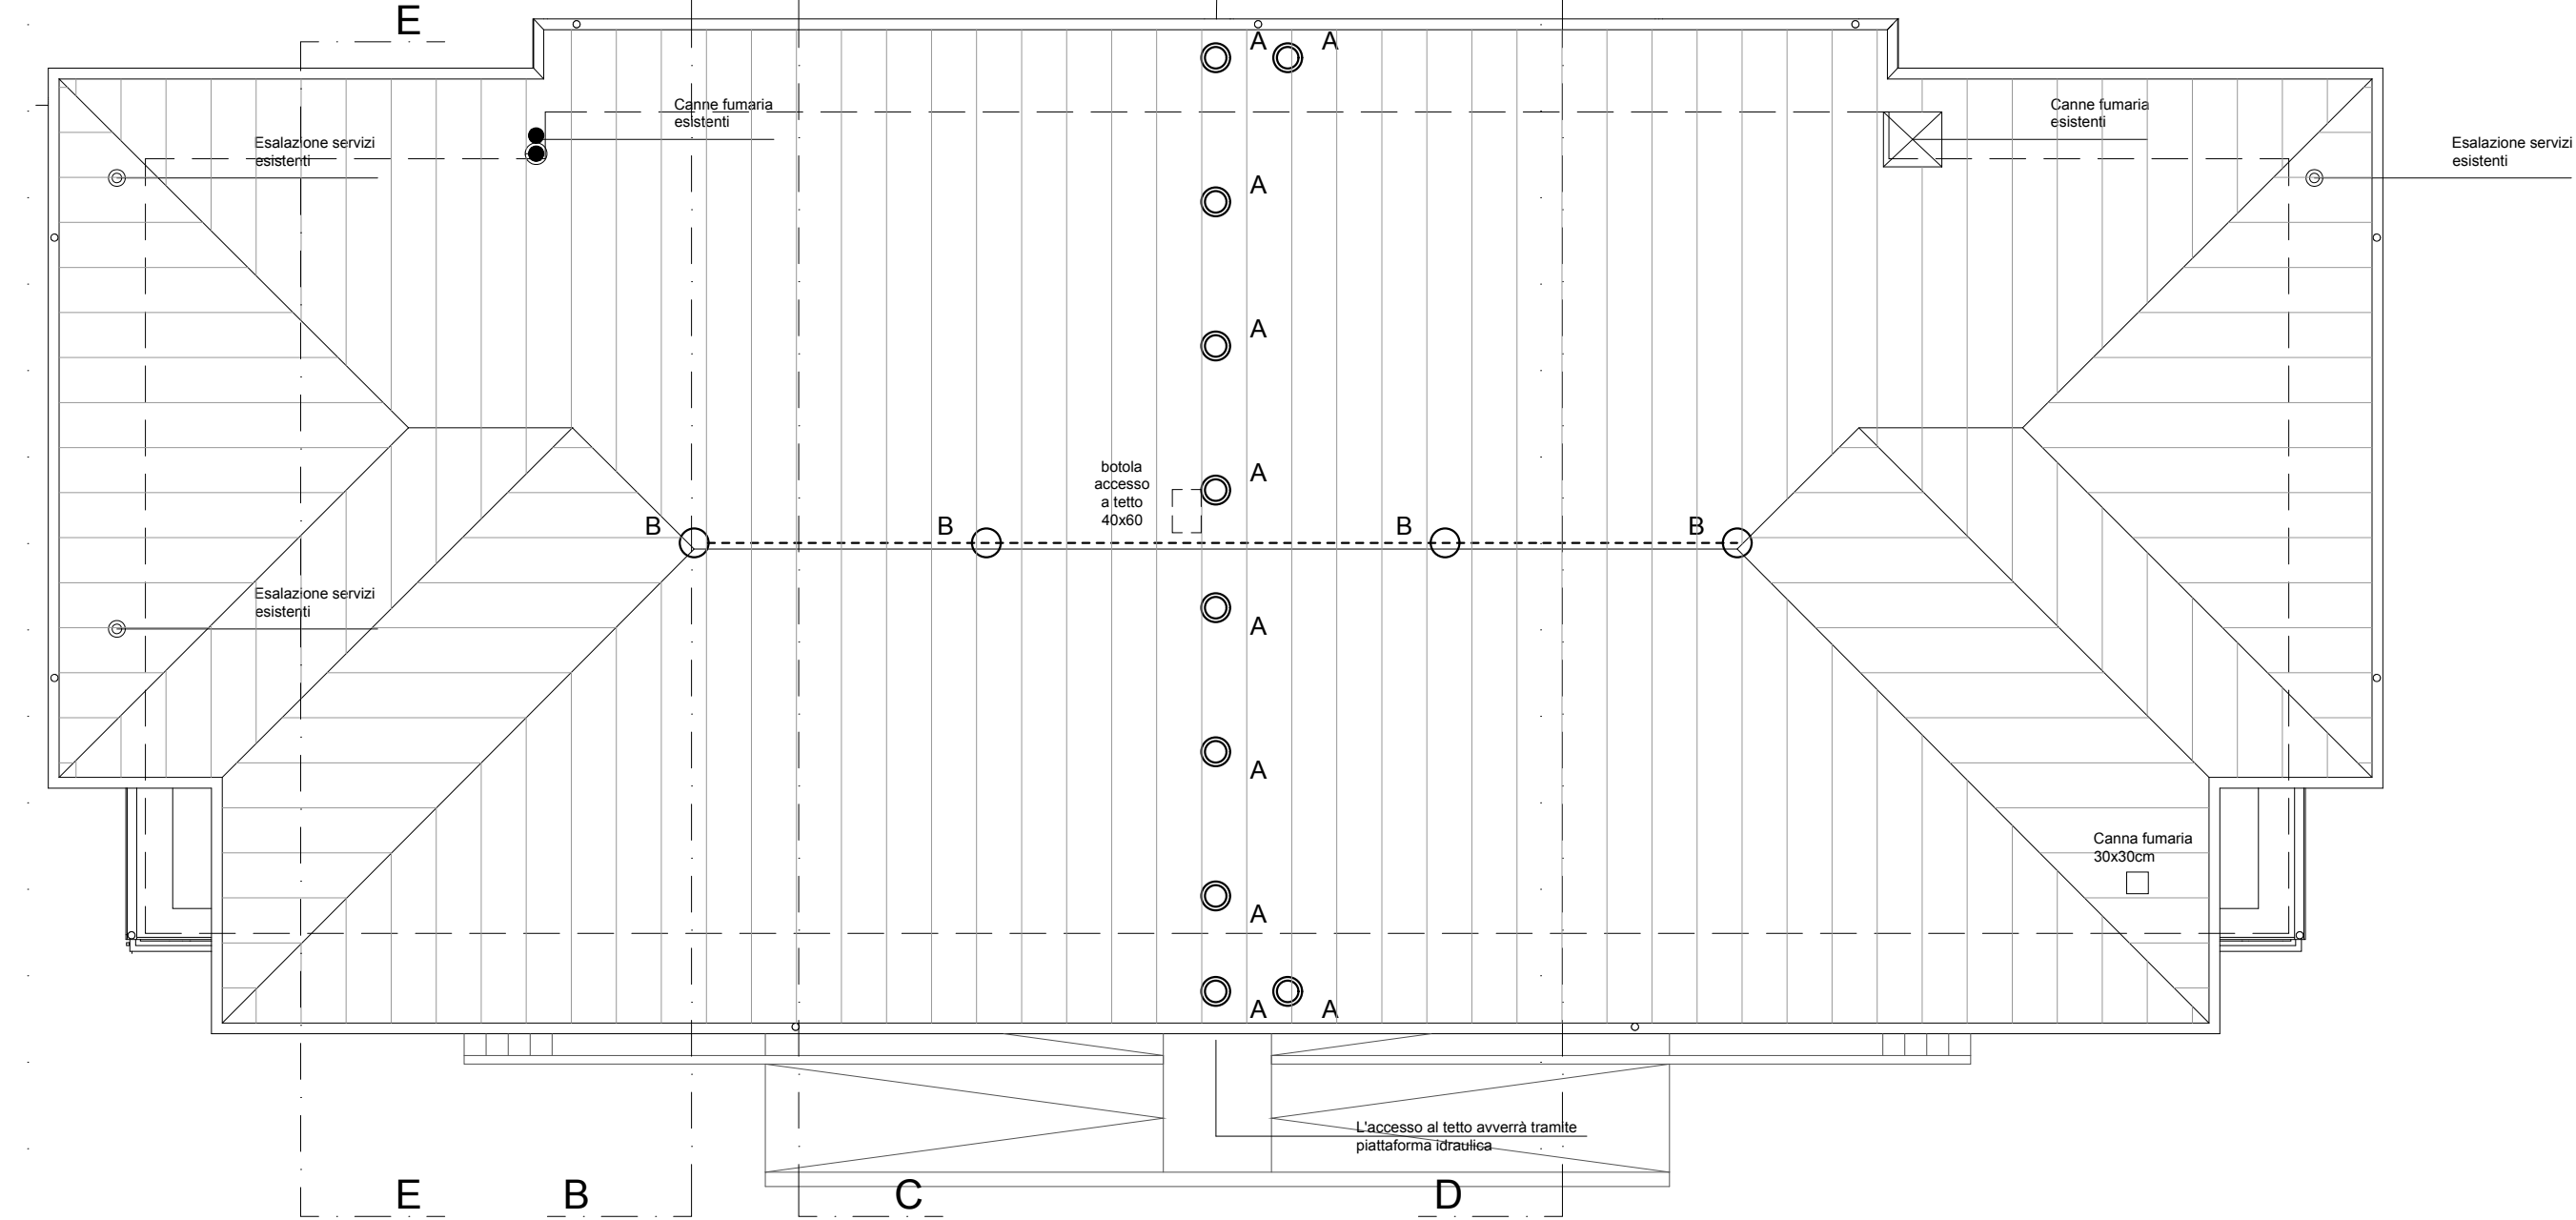


TABELLA RAI


TABELLA RAI					
COD	DESTINAZIONE VANO	Su VANO	SI	SI/Su = Ri	SA
A.0.1	PIANO terra				
A.0.1	ATRIO	23.01	/	/	/
A.0.2	ACCOGLIENZA	9.00	/	/	/
A.0.3	LABORATORIO A	44.11	10.71	0.243	10.71
A.0.4	ATTIVITA' SPECIALI	9.16	3.57	0.390	3.57
A.0.5	BAGNO BAMBINI	16.75	7.72	0.461	7.72
A.0.6	SPOGLIAIO OPERATORI	9.52	1.60	0.168	1.60
A.0.7	DOCCIA OPERATORI	1.60	/	/	/
A.0.8	WC OPERATORI	3.30	1.60	0.485	1.60
A.0.9	LABORATORIO B	59.00	7.14	0.121	12.46
A.0.10	ZONA NOTTE/LABORATORIO	14.88	7.14	0.480	7.14
A.0.11	REFETTORIO	22.20	3.57	0.161	3.57
A.0.12	SPOGLIAIO PERS. CUCINA	5.76	3.06	0.531	3.06
A.0.13	WC PERSONALE CUCINA	3.69	3.06	0.830	3.06
A.0.14	CUCINA SPORZIONAMENTO	15.25	7.14	0.468	7.14
A.0.15	DISPENSA*	9.53	/	/	/
Piano Primo					
A.1.1	AMMINISTRAZIONE	16.00	3.57	0.223	3.57
Su : superficie utile del vano		1/8 : 0.125			
Si : superficie illuminazione naturale		1/16 : 0.062			
Sa : superficie aerazione naturale		* : Ventilazione meccanica con sistema di ricambio 10 Vh			

MATERIALI

Pavimentazioni Interne e rivestimenti pareti

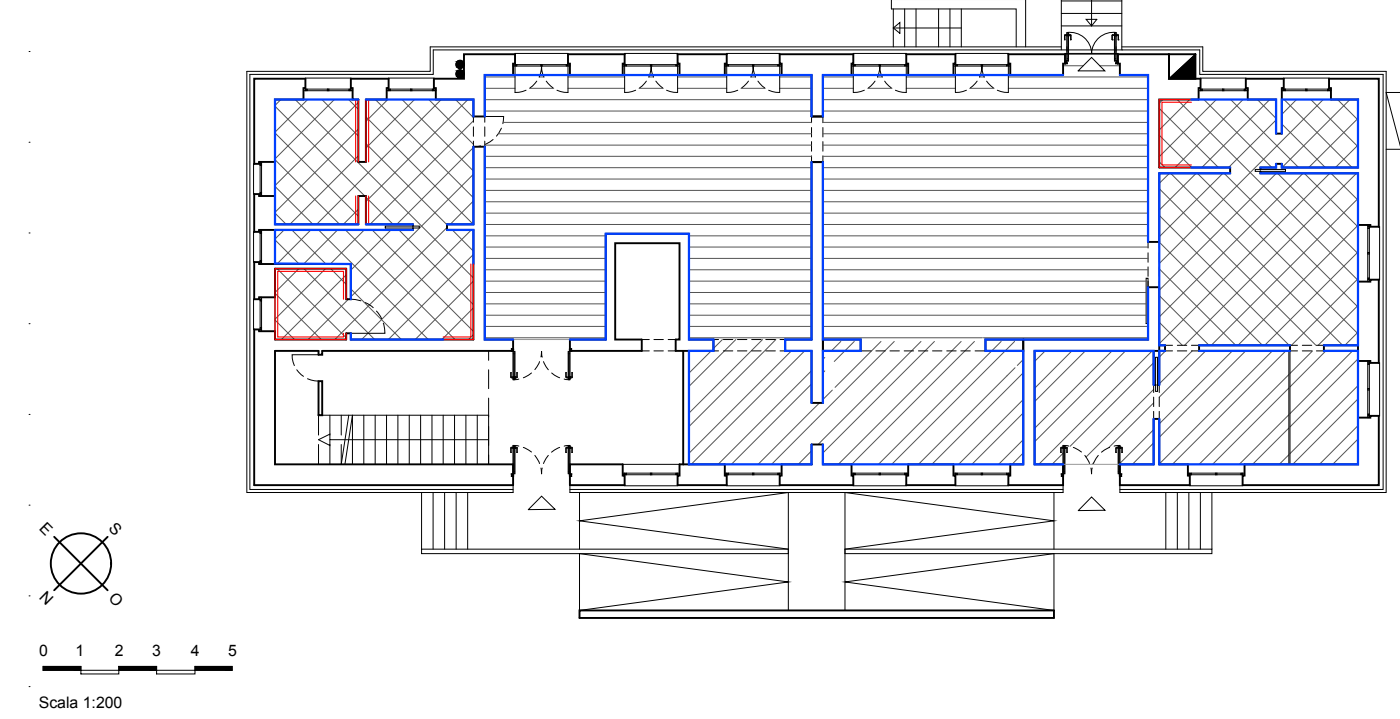

SCHEMA CONTROSOFFITTI PENDINATI:

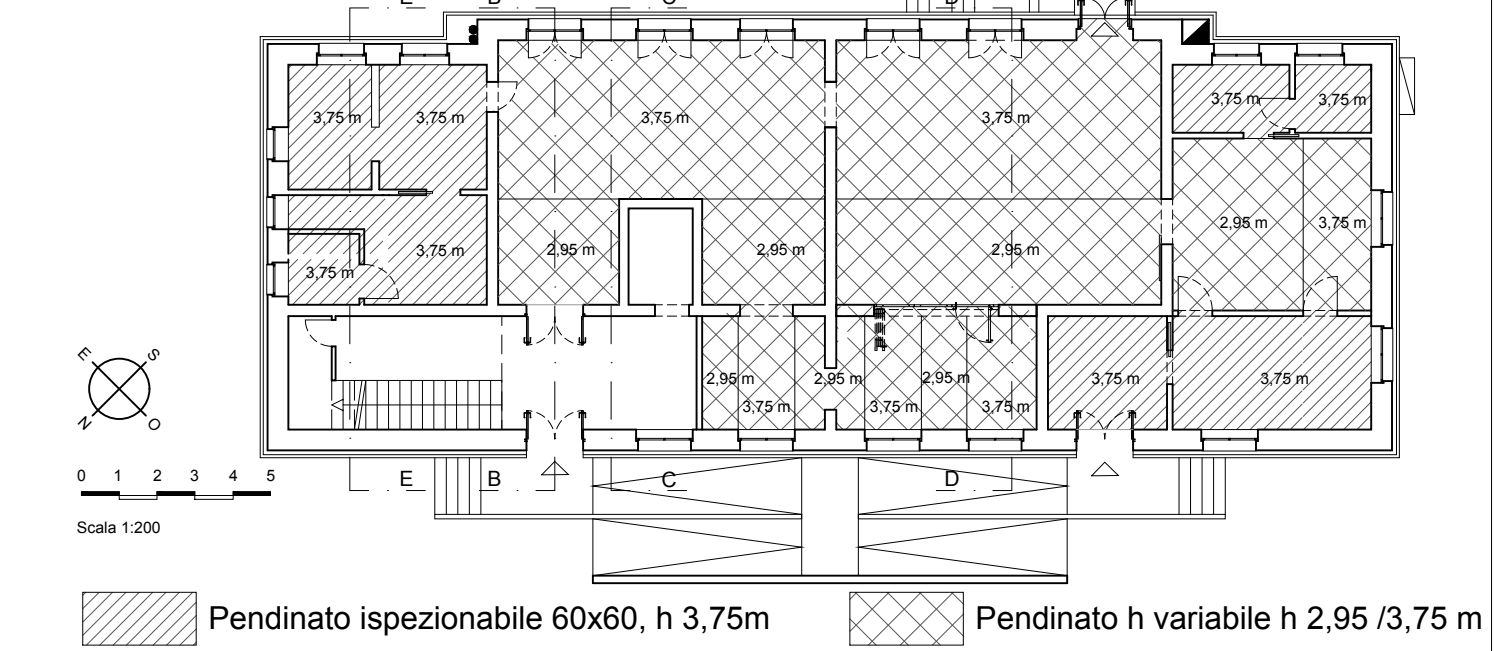

COMUNE DI MARCARIA (MN)
REGIONE LOMBARDIA

PROGETTO ESECUTIVO

Progetto:
RI-FUNZIONALIZZAZIONE E RECUPERO DELLA SCUOLA DI SAN MICHELE IN BOSCO (RIF.OOPP.2018.001) - CUP E79E19000130009
Lotto 1 - Interventi per la funzionalità del servizio di asilo nido

Progettisti:
Progetto architettonico e Capogruppo

Progetto impianti meccanici ed elettrici e speciali

CSP e CSE

Committente:
Comune di Marcara (MN)
via F. Crispi 81 - 46010 Marcara (MN)

Elaborato
STATO DI PROGETTO COMPLESSIVO
Pianta piano Seminterrato, Rialzato, Primo, Copertura e Schemi sinottici

Il Sindaco
Avv. Carlo Alberto Malatesta

Il Responsabile del procedimento
Arch. Roberto Diamanti

Protocolli e Timbri Enti:

Data
Febbraio 2020

Timbro e Firma

Scala
1:100 - 1:200

TAVOLA NUMERO
A03

Arch. Stefano Cornacchini con
Architetti Ilaria Bizzo e Riccardo Bertazzoni
bc studio
© 2020 bc studio
Via Garibaldi 7 - 46100 Mantova
© bc studio
Via Garibaldi 7 - 46100 Mantova
© bc studio
Via Garibaldi 7 - 46100 Mantova
© bc studio

via Garibaldi 7 - 46100 Mantova
© bc studio
Via Garibaldi 7 - 46100 Mantova
© bc studio
Via Garibaldi 7 - 46100 Mantova
© bc studio

via Garibaldi 7 - 46100 Mantova
© bc studio
Via Garibaldi 7 - 46100 Mantova
© bc studio
Via Garibaldi 7 - 46100 Mantova
© bc studio

A TERMINE DI LEGGE VIGENTE IN MATERIA IL PROGETTISTA SI RISERVA LA PROPRIETA' DI QUESTO DISEGNO CON DIVIETO DI PUBBLICARLO O RENDERSI NOTO A TERZI SENZA LA PROPRIA AUTORIZZAZIONE