
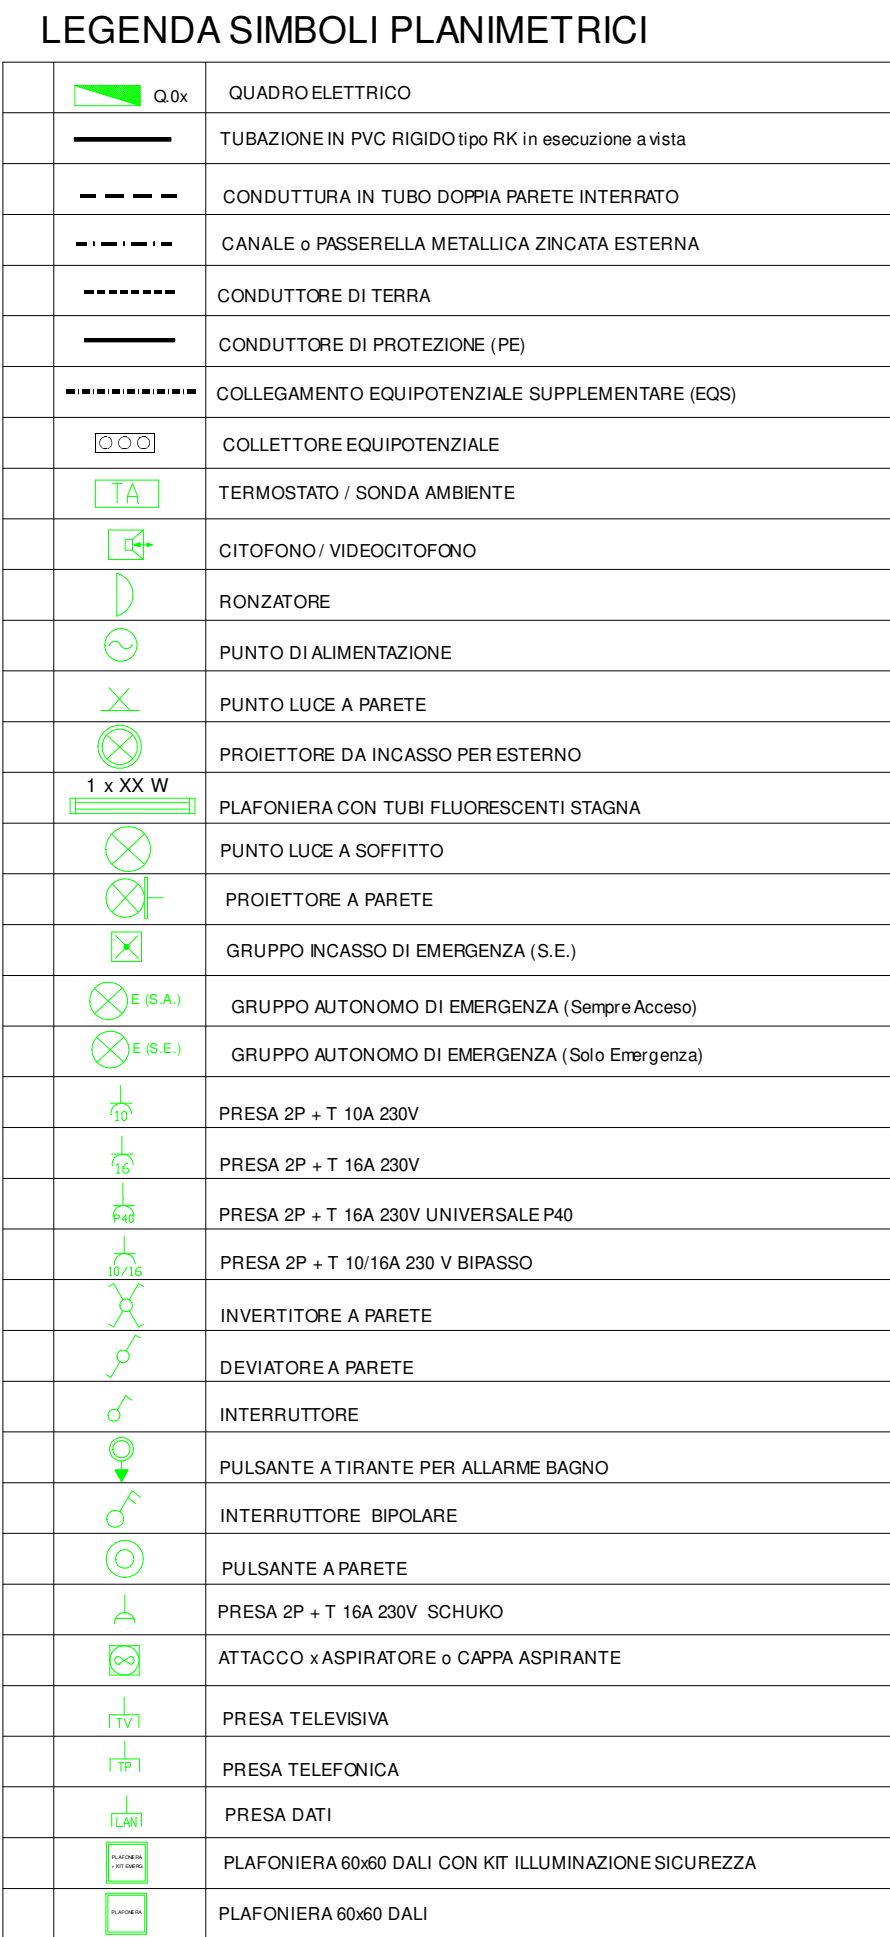


PIANTA PIANO RIALZATO

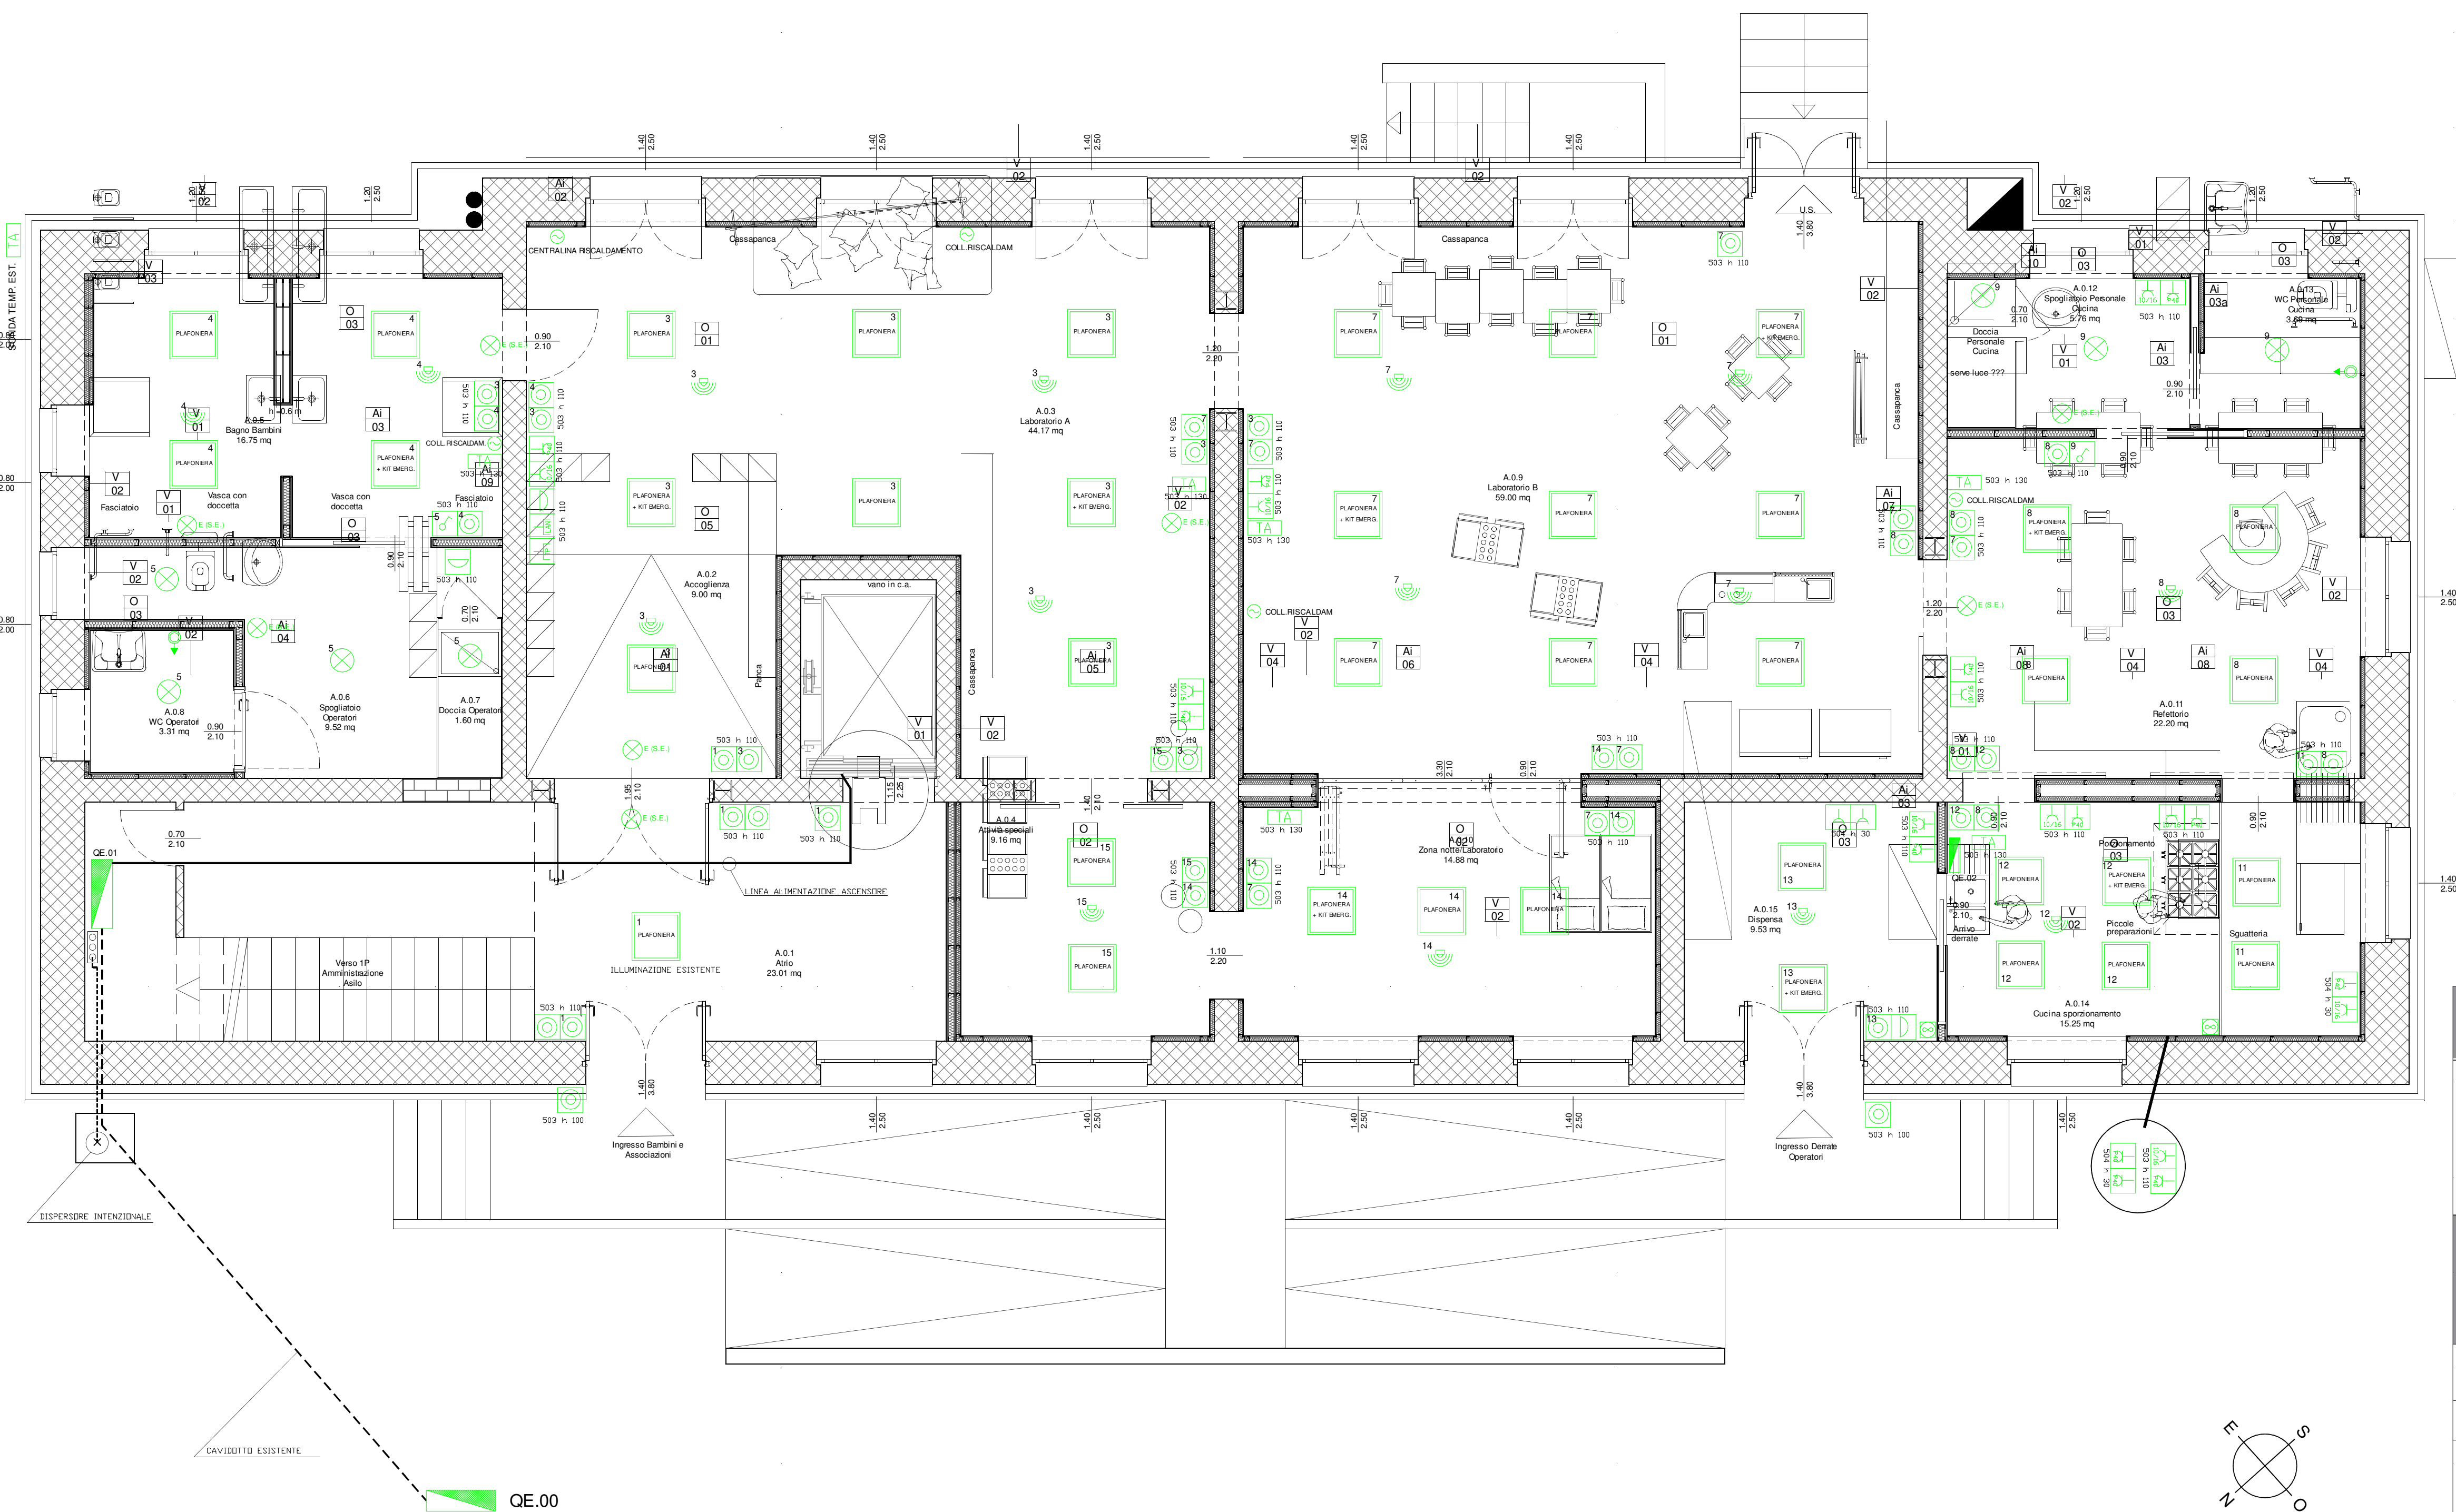

COMUNE DI MARCARIA (MN)
REGIONE LOMBARDIA

PROGETTO ESECUTIVO

Progetto	RI-FUNZIONALIZZAZIONE E RECUPERO DELLA SCUOLA DI SAN MICHELE IN BOSCO (RIF.OOPP.2018.001) - CUP E79E19000130009 LOTTO 1 - INTERVENTI PER LA FUNZIONALITÀ DI SERVIZIO DI ASILO NIDO
----------	---

Data

Febbraio 2020

Progettisti:
Progetto architettonico e Capogruppo

Arch. Stefano Cornacchini con
Architetti Ilaria Bizzo e Riccardo Bertazzoni
bc studio _ Architetti Ilaria Bizzo e Stefano Cornacchini _ via Trieste 43_ 46030 Mantova
@ bcstudio@gmail.it PEC bcstudio@pec.it

Timbro e Firma

Progetto impianti meccanici ed elettrici e special

via Gardolfo 7 - 46100 Mantova
 @ studio.multiservice.mantova@gmail.com

geologia
 energia
 ambiente

studio
 multiservice

CSP e CSE

via Caduti di Cefalonia, 7 - Curtatone - CN 46010 (MN)
 @ emmanuelle.geoncarlone@gmail.com

Committente:	
--------------	--

Comune di Marcaria (MN)
via F. Cispi 81 _ 46010 Marcaria (MN)

Elaborato

STATO DI PROGETTO - IMPIANTI ELETTRICI E SPECIALI

Pianta piano Terra

Scala
1:50

Il Sindaco

Il Responsabile del procedimento
Arch. Roberto Diamanti

File/2017/07.17_Progetto_Definitivo

TAVOLA NUMERO

A TERMINE DI LEGGE VIGENTE IN MATERIA IL PROGETTISTA SI RISERVA LA PROPRIETA' DI QUESTO DISEGNO CON DIVIETO DI PUBBLICARLO
O RENDERLO NOTO A TERZI SENZA LA PROPRIA AUTORIZZAZIONE

E01