


# PIANTA PIANO RIALZATO

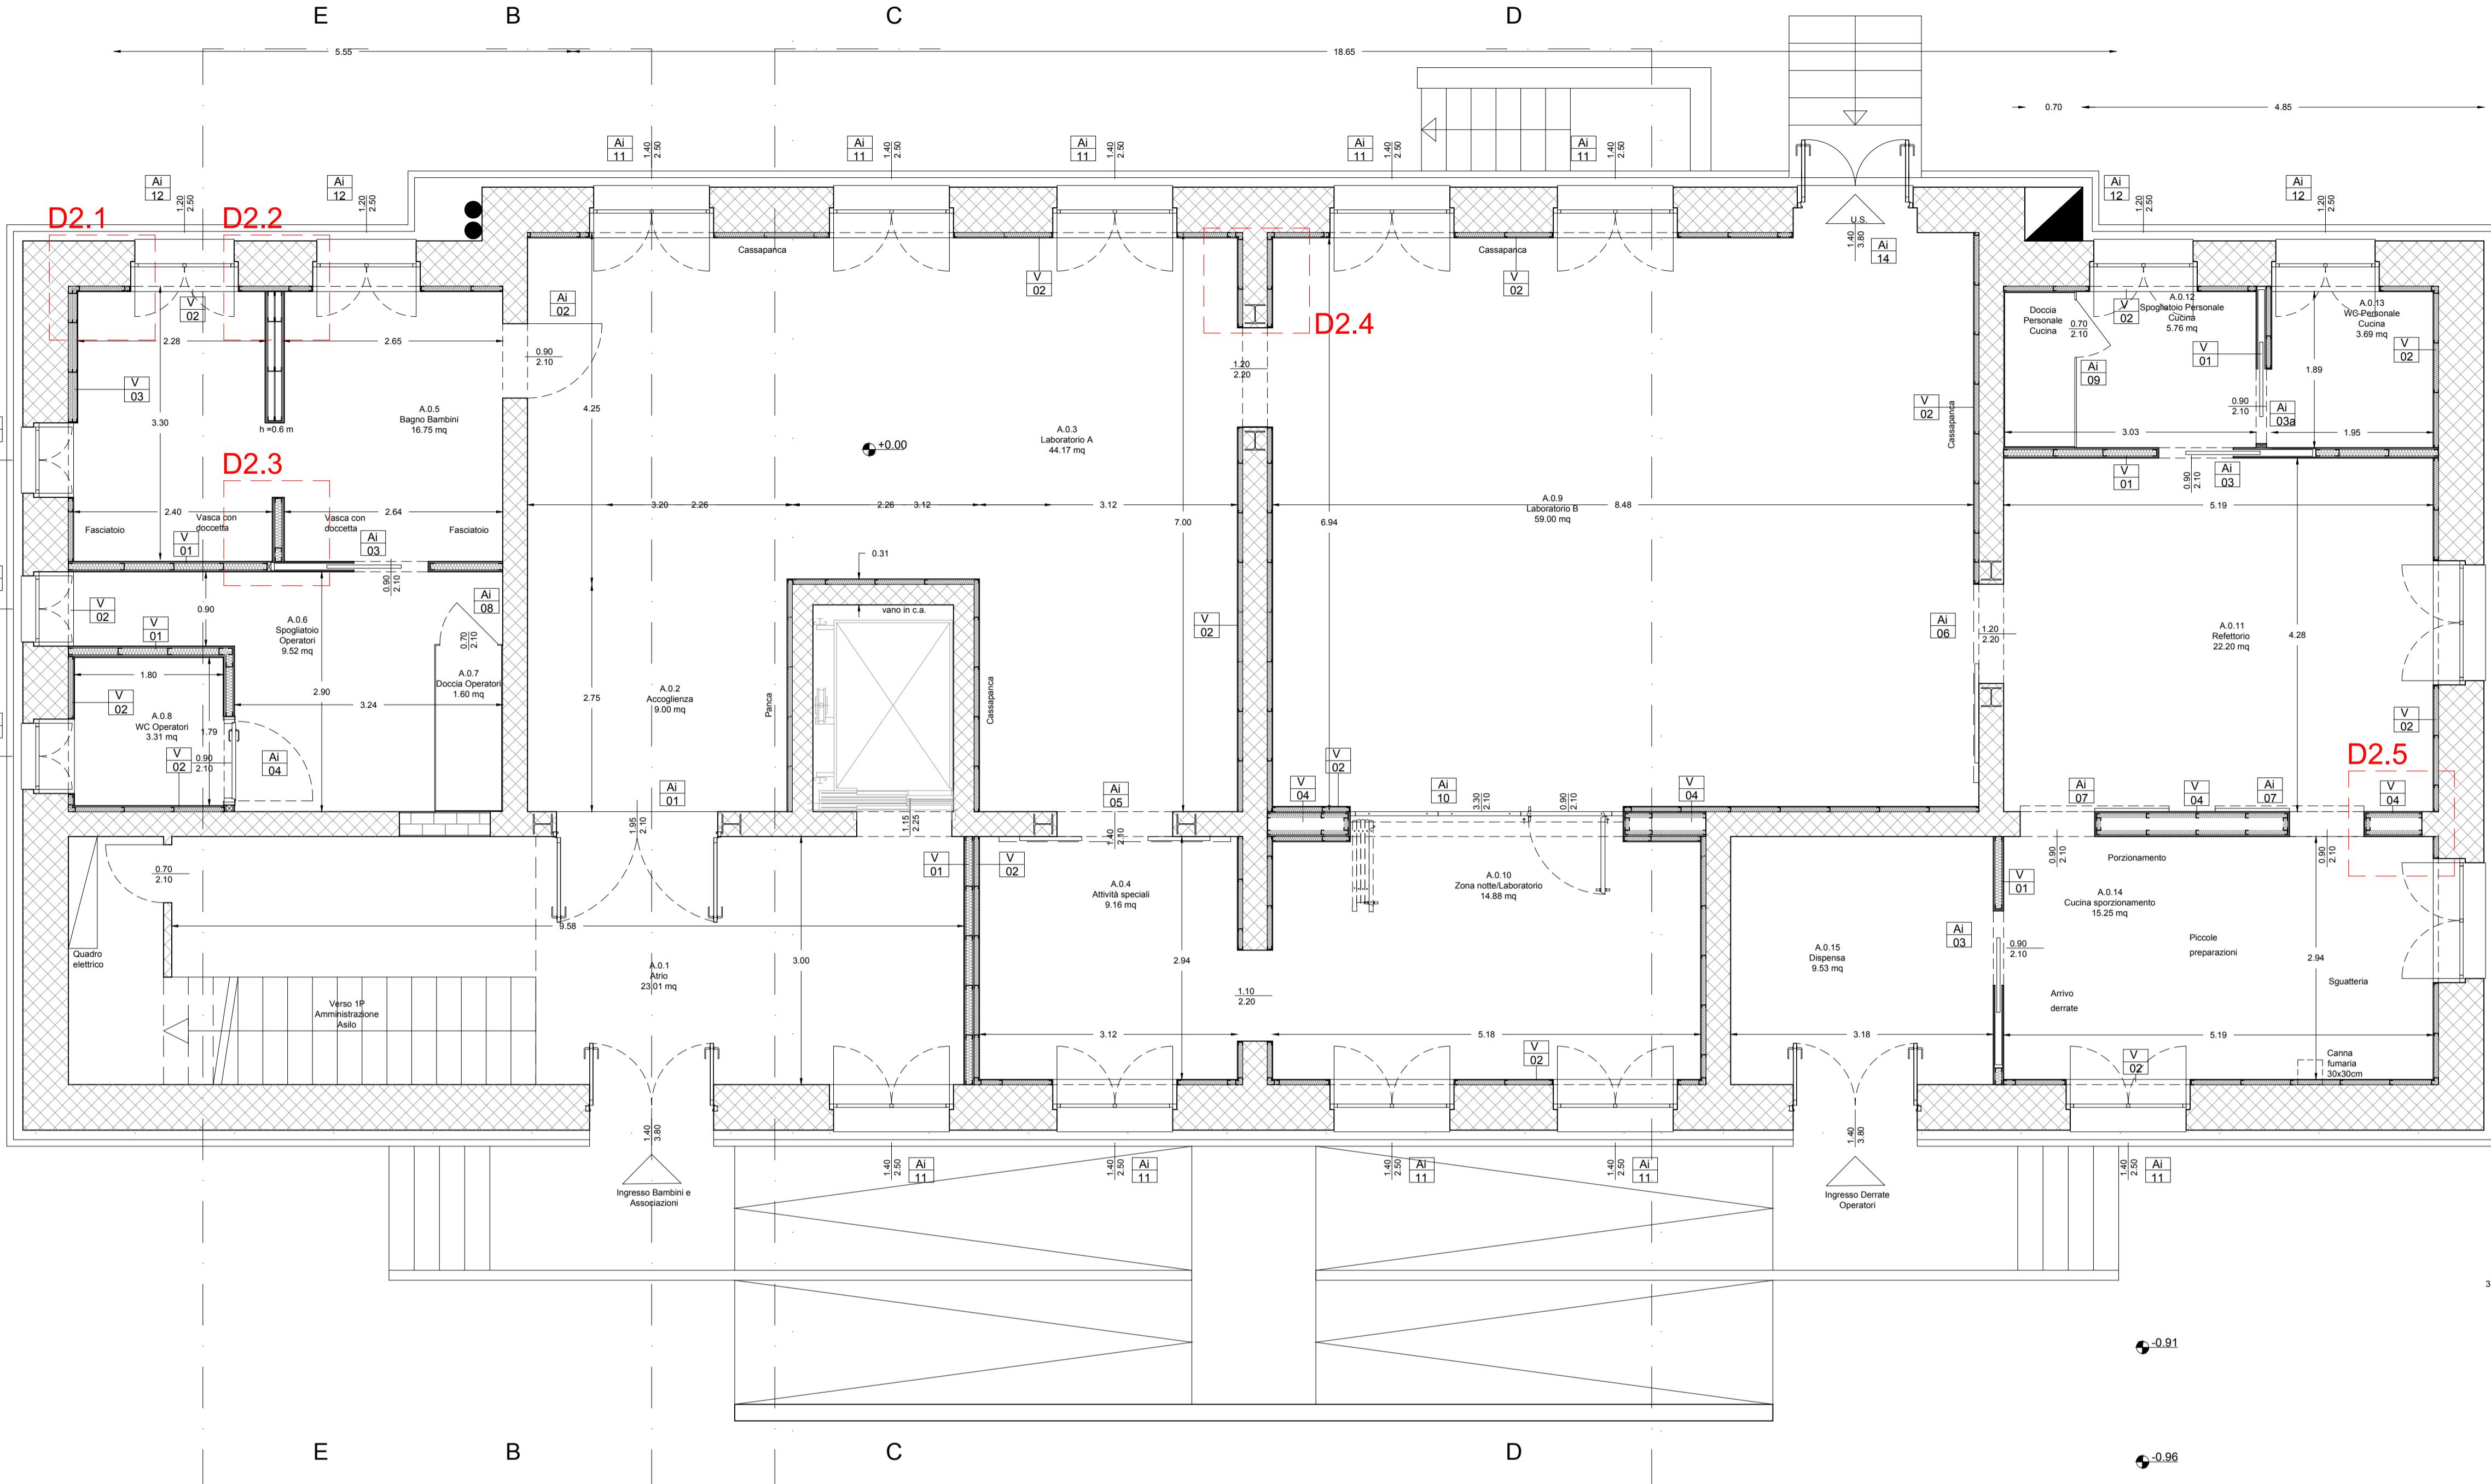

RIFERIMENTO SIMBOLOGIA:

V 01 Abaco Stratigrafie - Tavola A09

D1.1 Dettagli - Tavola A10

AI 01 Abaco Infissi e Arredi Fissi Interni- Tavola A11



COMUNE DI MARCRIA (MN)  
REGIONE LOMBARDIA

## PROGETTO DEFINITIVO-ESECUTIVO

Progetto RI-FUNZIONALIZZAZIONE E RECUPERO DELLA SCUOLA DI SAN MICHELE IN BOSCO (RIF.OOPP.2018.001) - CUP E79E19000130009  
Lotto 2 - Interventi su involucro e adeguamento interni

Data  
Febbraio 2020

Progettisti:  
Progetto architettonico e Capogruppo  
Arch. Stefano Cornacchini con  
bc studio - Architetti Ilaria Bizzo e Riccardo Bertazzoni  
@ bcstudiodynam.it PEC bcstudiodynam.it

Timbro e Firma

Progetto impianti meccanici ed elettrici e speciali  
geologico  
energia  
ambiente  
multiservice

via Cadei di Cefalonia, 7 - Curtatone - CAP 46101 Mantova  
@ emmennuele.geocartone@gmail.com

CSP e CSE

via Cadei di Cefalonia, 7 - Curtatone - CAP 46101 Mantova  
@ emmennuele.geocartone@gmail.com

Commitente:

Comune di Marcria (MN)

Elaborato

STATO DI PROGETTO - Interventi Lotto 2

Pianta piano Rialzato

Il Sindaco Avv. Carlo Alberto Malatesta

Il Responsabile del procedimento  
Arch. Roberto Diamanti


Protocolli e Timbri Enti

Scala  
1:50

Foto201707.17\_Progetto\_Definitivo

TAVOLA NUMERO

## ANDAMENTO CONTROPARETI LABORATORI:

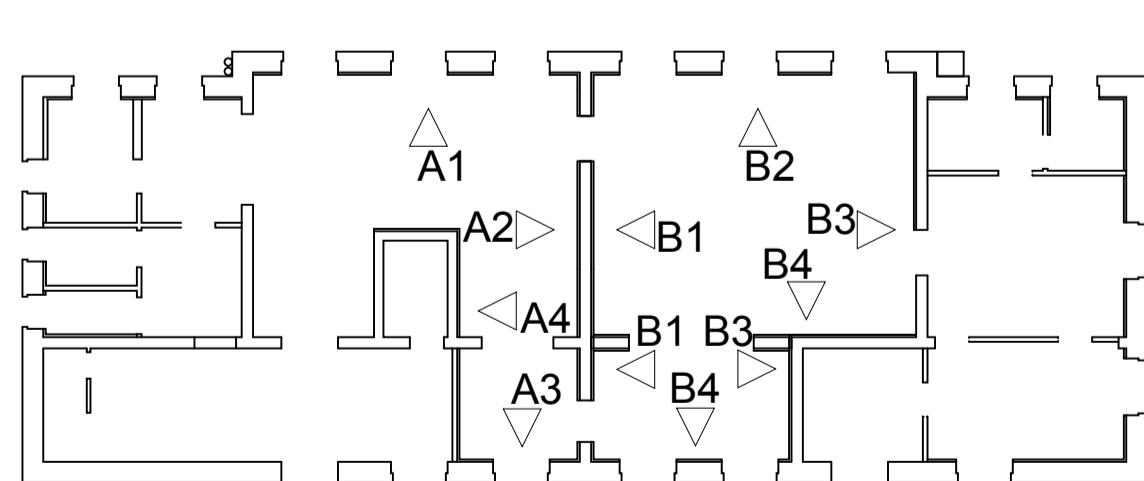

Schema planimetrico scala 1:200  
Prospetto interni scala 1:100

A07

A TERMINE DI LEGGE VIGENTE IN MATERIA IL PROGETTISTA SI RISERVA LA PROPRIETÀ DI QUESTO DISEGNO CON DIVIETO DI PUBBLICARLO O RENDERLO NOTO A TERZI SENZA LA PROPRIA AUTORIZZAZIONE