



PIANTA PIANO RIALZATO

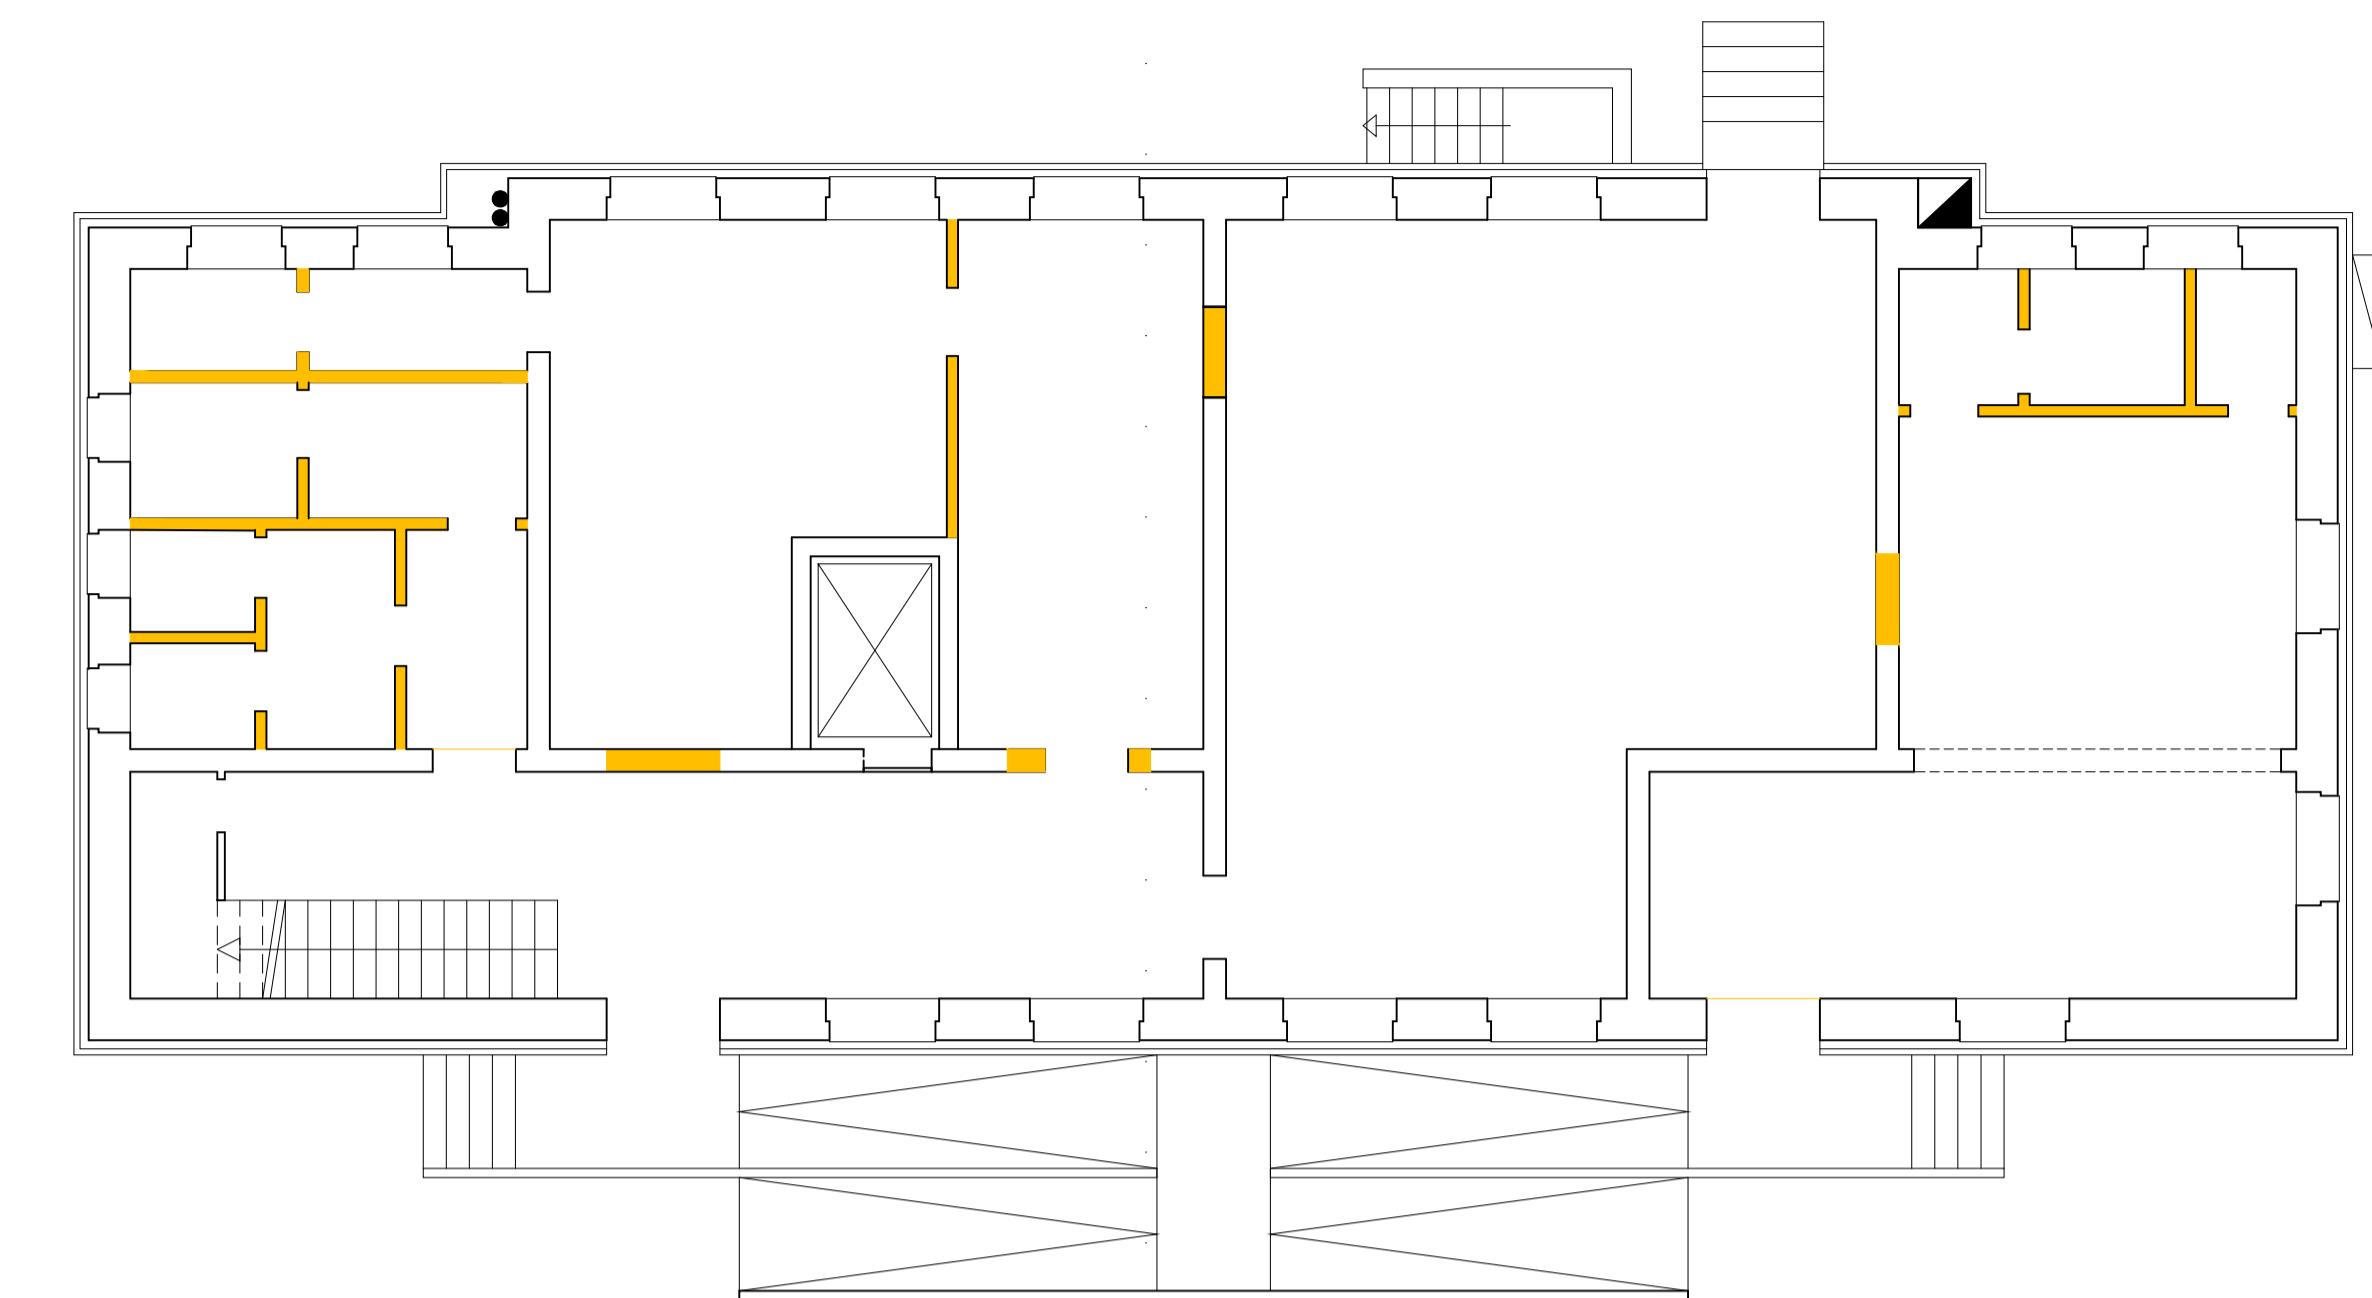

PIANTA PIANO RIALZATO

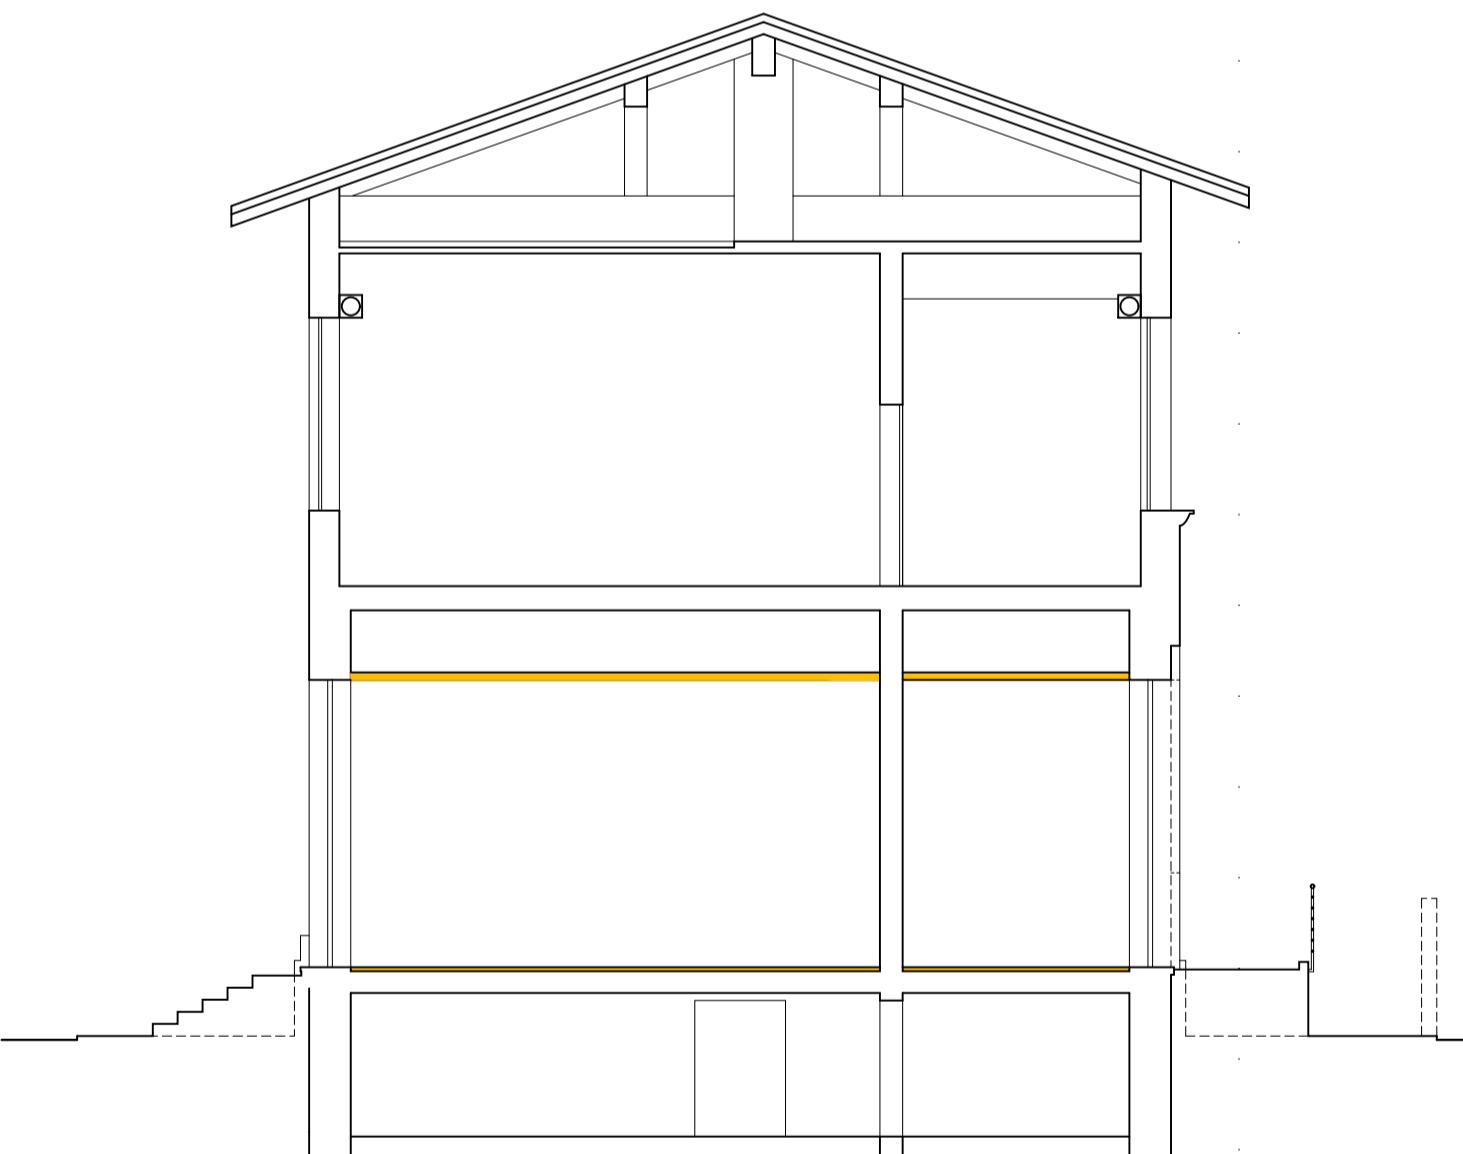

SEZIONE A-A



SEZIONE B-B

LEGENDA:

- Costruzioni alzato
- Demolizioni alzato



COMUNE DI MARCRIA (MN)
REGIONE LOMBARDIA

PROGETTO ESECUTIVO

Progetto	RI-FUNZIONALIZZAZIONE E RECUPERO DELLA SCUOLA DI SAN MICHELE IN BOSCO (RIF.OOPP.2018.001) - CUP E79E19000130009 Lotto 2 - Interventi su involucro e adeguamento interni	Data Febbraio 2020
Progettisti:	Arch. Stefano Cornacchini con Architetti Ilaria Bizzo e Riccardo Bertazzoni <i>bc studio</i> - Architetto Ilaria Bizzo e Stefano Cornacchini, via Trieste 43, 46100 Mantova © bcstudiodynam.it PEC bcstudiodynam@pec.it	Timbro e Firma
Progetto impianti meccanici ed elettrici e speciali		via Cadeo di Cafalone, 7 - Curtatone - CAP 46100 (MN) © emmanuele.geocartone@gmail.com
CSP e CSE		via Cadeo di Cafalone, 7 - Curtatone - CAP 46100 (MN) © emanuele.geocartone@gmail.com
Committente:	Comune di Marcria (MN)	
Elaborato	STATO DI PROGETTO Gialli e Rossi	Scala 1:100
Il Sindaco Avv. Carlo Alberto Malatesta	Il Responsabile del procedimento Arch. Roberto Diamanti	Foto201707.17_Progetto_Definitivo TAVOLA NUMERO
Protocolli e Timbri Enti:		

A08