


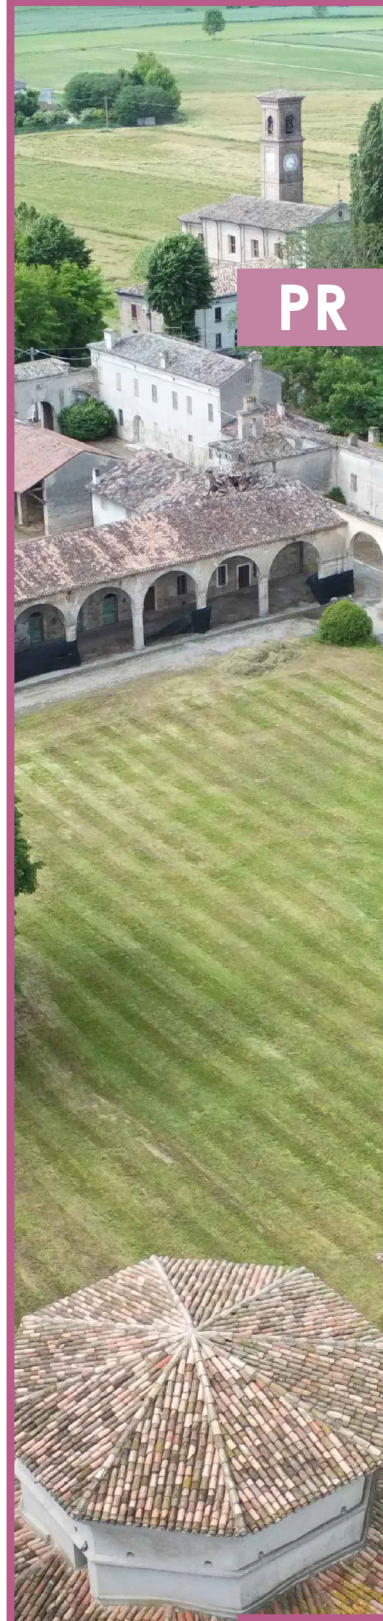

Piano di
Governo del
Territorio

PR PIANO DELLE REGOLE



Comune di
Marcaria

IL SINDACO
Carlo Alberto Madaletta

ASSESSORE ALL'URBANISTICA
Enrico Lungarotti

IL SEGRETARIO
Delfino Sabino Candela

AREA TECNICA
Arch. Antonio Marini
(responsabile del servizio urbanistico)

GRUPPO DI PROGETTAZIONE
Studio Polaris STP s.r.l.
Ugo Benini
Luigi Moriggi

Con la collaborazione di:
Francesco Cerutti
Andrea Coni
Monodora D'armini
Kings Kalocza
Marco Marazziti
Elena Padovani
Matteo Rossi
Ilaria Rossi
Gloria Vicini

SCHEMA DELLA VIABILITA' E CLASSIFICAZIONE
DELLA RETE STRADALE. SETTORE NORD

PR
10a

SCALA: 1: 10.000

DATA:
AGG. GENNAIO 2026

DELIBERA DI ADOZIONE DEL C.C.
n°..... del.....

DELIBERA DI APPROVAZIONE DEL C.C.
n°..... del.....

PUBBLICAZIONE SUL B.U. n°.....
del.....

Documento informatico firmato digitalmente ai sensi dell'art. 21 del D. Lgs. n. 82/2005 e s.m.i.

RETE STRADALE

ESISTENTE

PROGETTO

Autostrade - Progetto preliminare dell'autostrada regionale "Cremona-Mantova" approvato con D.G.R. 7/15954 del 30/12/2003

Autostrade - Proposta di variazione del tracciato relativo all'autostrada regionale "Cremona-Mantova" Progetto definitivo depositato da Stradivaria in V.I.A. nazionale il 30/06/2008 e integrazioni luglio 2009

Progetto T.I.B.R.E.

Strada Statale

Strada Provinciale

Strada Comunale principale

Viabilità comunale

Parcheggi

Stazione, linea e zona ferroviaria

Zone 30

Nodi della viabilità sovralocale da riqualificare

FASCE DI RISPETTO E SALVAGUARDIA

Rispetto stradale e ferroviario

Area di salvaguardia ambientale e paesaggistica

Ambiti di interesse ambientale da qualificare e valorizzare

RETE CICLABILE

ESISTENTE

PROGETTO

Ciclabili

Strade rurali campestri

Percorsi paesaggistici (fonte P.T.C.P. Mantova)

1. Ciclovía del fiume Oglio (MN 4d MN 4a)

2. Ciclovía Casatico - Castellucchi - Grazie (MN 21)

3. Ciclovía Sinistra Po (MN 2a)

4. Castellucchio - Campitello - Argine Po (MN17)

RIFERIMENTI TERRITORIALI

Confine comunale

Tessuto Urbano Consolidato - TUC

Corsi d'acqua