RETE STRADALE

ESISTENTE PROGETTO

- Autostrade - Progetto preliminare dell'autostrada regionale "Cremona-Mantova" approvato con D.G.R. 7/15954 del 30/12/2003
- Autostrade - Proposta di variazione del tracciato relativo all'autostrada regionale "Cremona-Mantova" Progetto definitivo depositato da Stradivaria in V.I.A. nazionale il 30/06/2008 e integrazioni luglio 2009
- Progetto T.I.B.R.E.
- Strada Statale
- Strada Provinciale
- Nodi della viabilità sovralocale da riqualificare
- Strada Comunale principale
- Viabilità comunale
- Parcheggi
- Stazione, linea e zona ferroviaria
- Zone 30

FASCE DI RISPETTO E SALVAGUARDIA

- Rispetto stradale e ferroviario
- Aree di salvaguardia ambientale e paesaggistica
- Ambiti di interesse ambientale da qualificare e valorizzare

RETE CICLABILE

ESISTENTE PROGETTO

- Ciclabili
- Strade rurali campestri

Percorsi paesaggistici (fonte PTCP Mantova)

1. Ciclovia del fiume Oglio (MN 4d MN 4s)
2. Ciclovia Casatico - Castellucchi - Grazie (MN 21)
3. Ciclovia Sinistra Po (MN 2s)
4. Castellucchio - Campitello - Argine Po (MN17)

RIFERIMENTI TERRITORIALI

- Confine comunale
- Tessuto Urbano Consolidato - TUC
- Corsi d'acqua

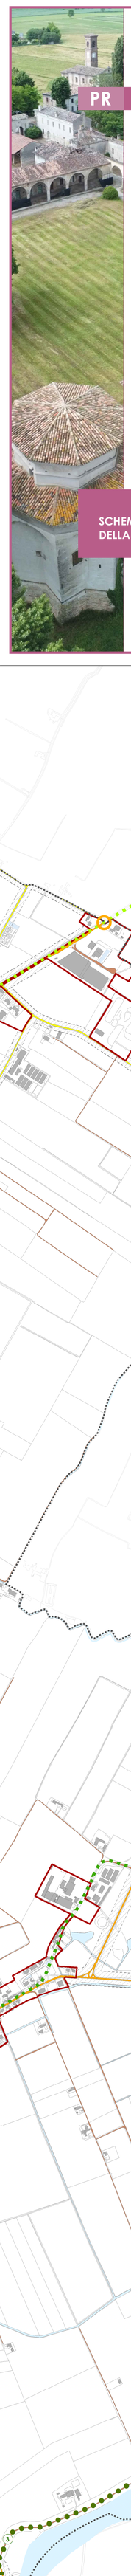

Piano di Governo del Territorio

PGT24

PR PIANO DELLE REGOLE

Comune di Marcaria

IL SINDACO
Carlo Alberto Malatesta

ASSESSORE ALL'URBANISTICA
Enrico Lungarotti

IL SEGRETARIO
Dott.ssa Sabina Candela

AREA TECNICA
Arch. Arianna Marsili
(Responsabile del servizio e del procedimento)

GRUPPO DI PROGETTAZIONE

Studio Polaris STP s.r.l.
Ugo Bernini
Luigi Moriggi

Engeo s.r.l.
Carlo Caleffi

Con la collaborazione di:

Francesco Cerutti
Andrea Conti
Mohadaseh Ebrahimi
Kinga Kolaczko
Marco Maffezzoli
Elena Padovani
Matteo Rodella
Ilaria Rossini
Gianluca Vicini

SCHEMA DELLA VIABILITA' E CLASSIFICAZIONE DELLA RETE STRADALE. SETTORE SUD

PR 10b

SCALA: 1: 10.000

DATA: GENNAIO 2026
AGG:

DELIBERA DI ADOZIONE DEL C.C.
n°..... del .....

DELIBERA DI APPROVAZIONE DEL C.C.
n°..... del .....

PUBBLICAZIONE SUL B.U.R.L.
n°..... del .....

Documento informatico firmato digitalmente ai sensi dell'art. 21 del D. Lgs. n. 82/2005 e s.m.i.

A

B