


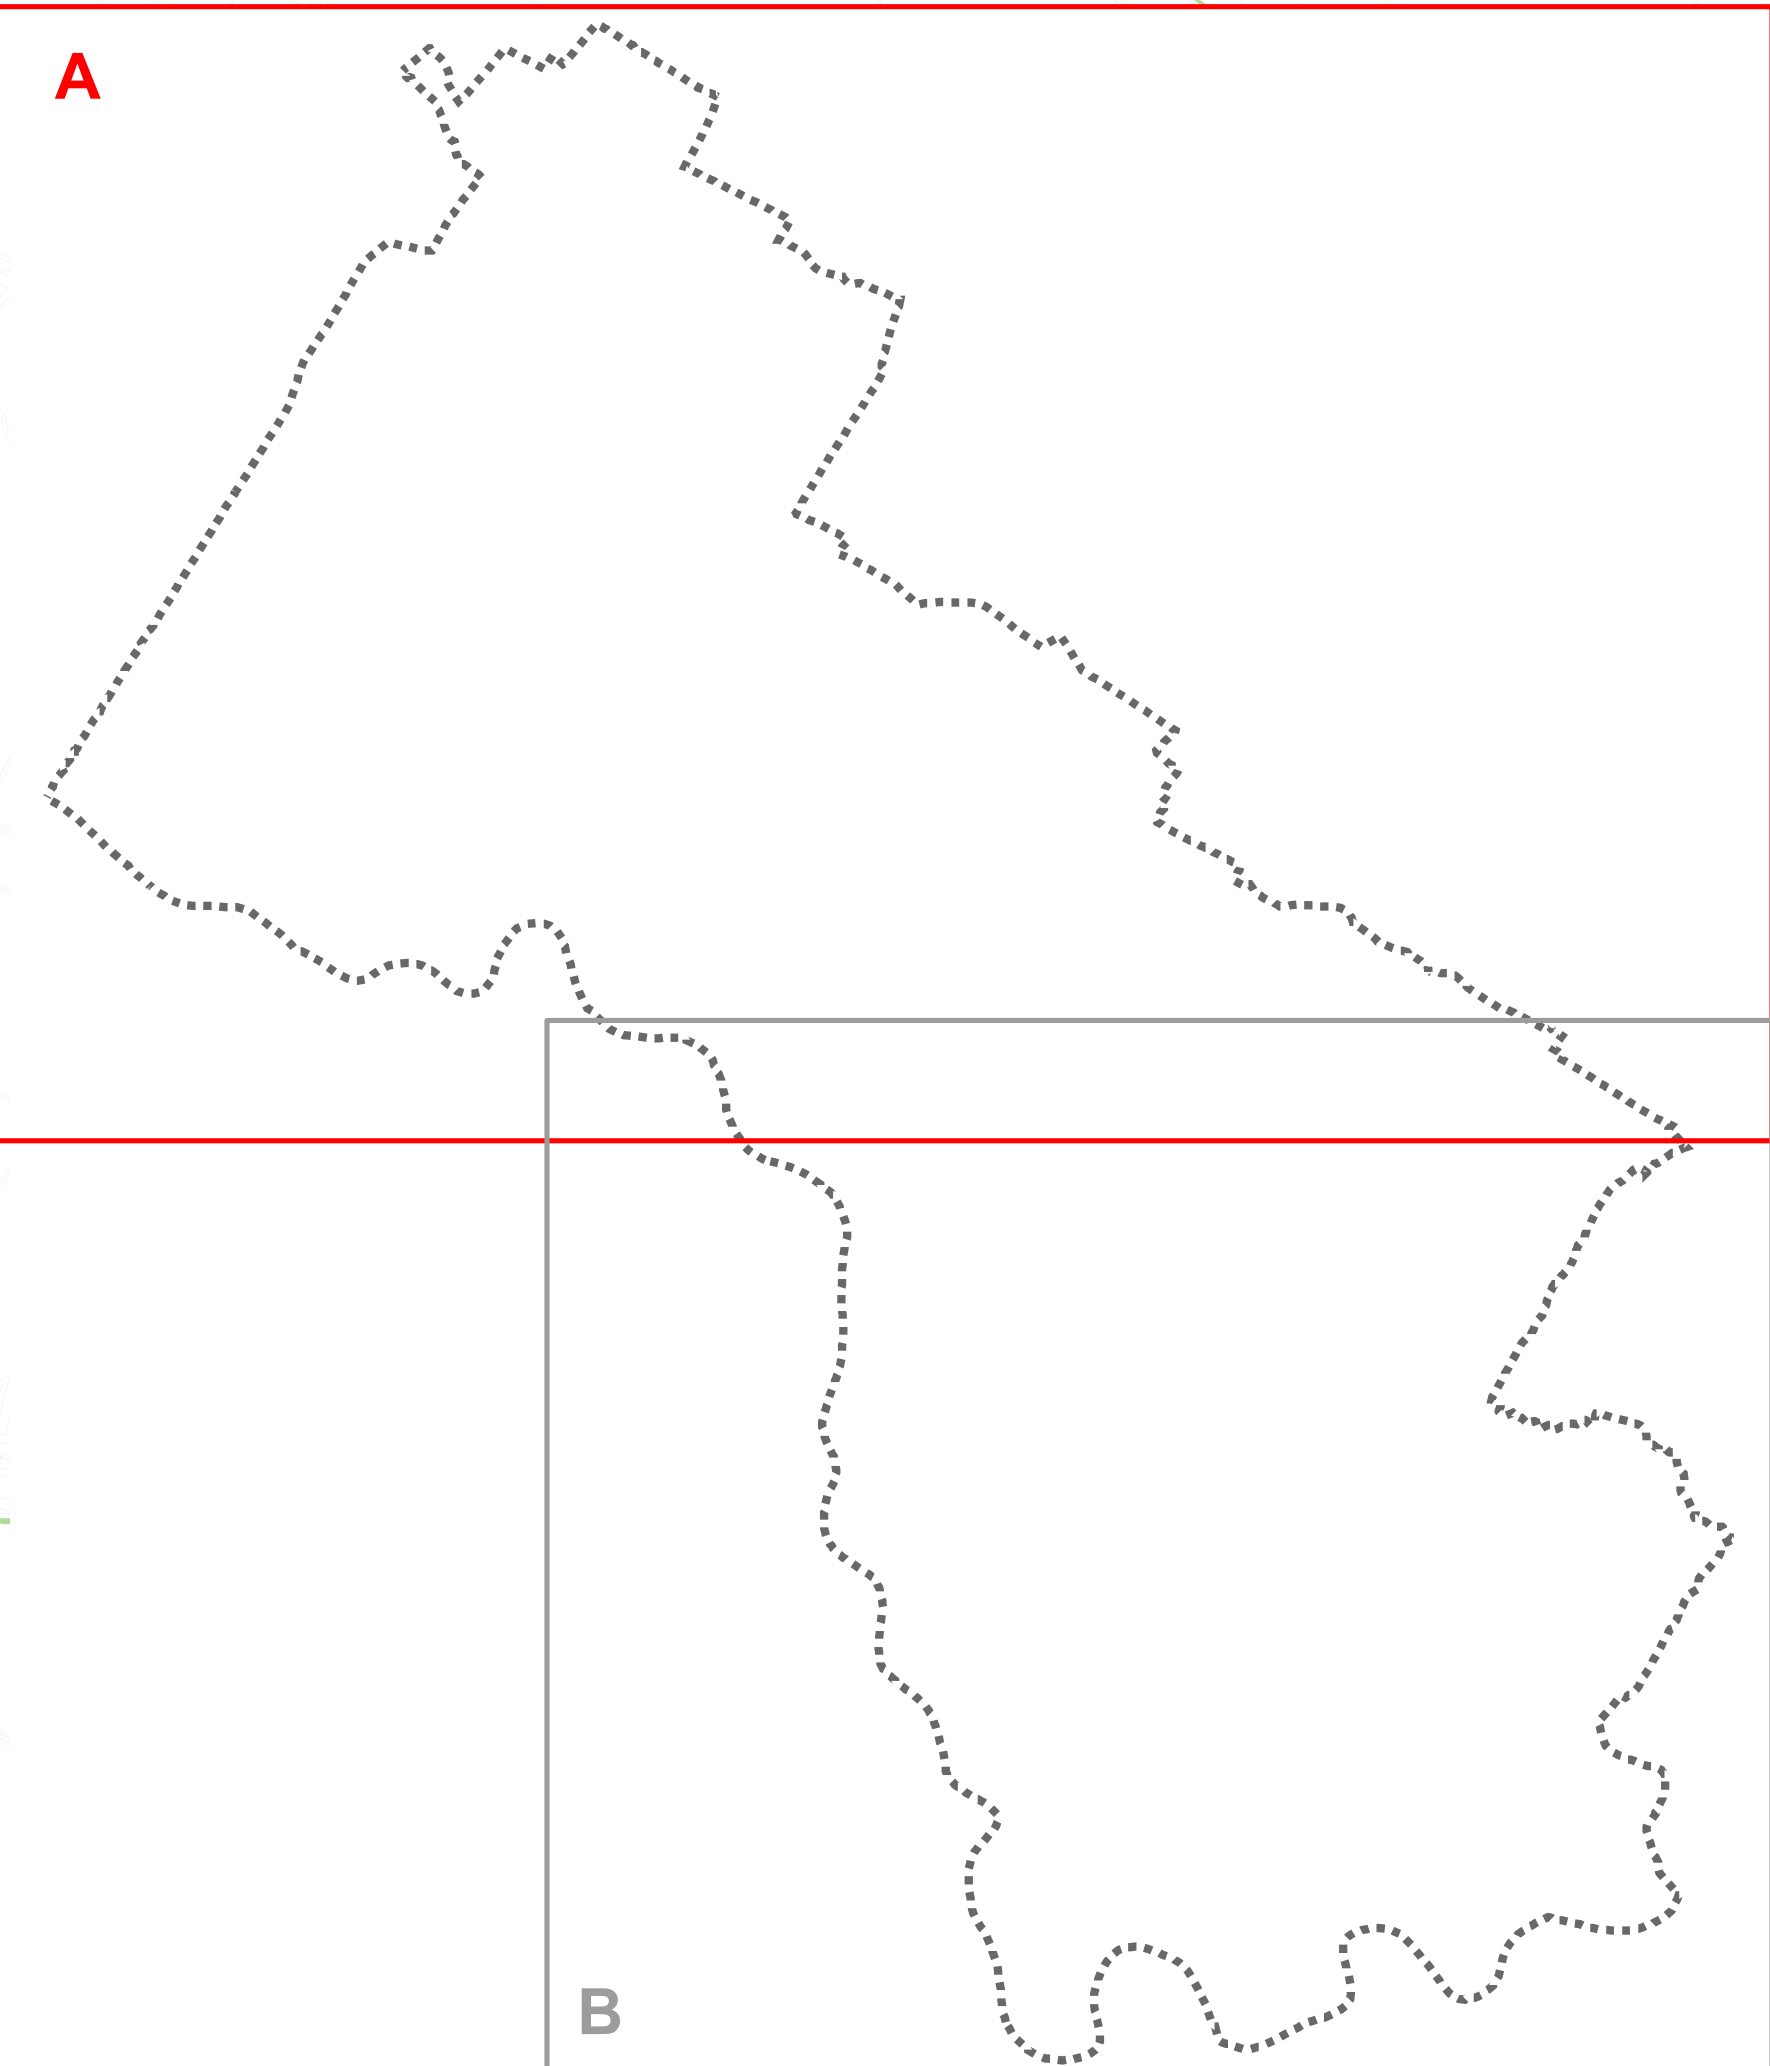



Comune di Marcara

Piano di Governo del Territorio

PS PIANO DEI SERVIZI

Comune di Marcara

PS 03a

CARTA DEL PIANO DEI SERVIZI. STATO DI FATTO. SETTORE NORD

SCALA: 1:10.000

DATA: GENNAIO 2026

AGG:

IL SINDACO
Carlo Alberto Magagnoli

IL SEGRETARIO
Dott.ssa Sabina Cordola

ASSESSORE ALL'URBANISTICA
Enrico Longorotti

AREA TECNICA
Arch. Adriano Morini
responsabile servizio urbanistico

GRUPPO DI PROGETTAZIONE

Studio Polaris STP s.r.l.
Francesco Cerini
Ugo Bernini
Luigi Moraggi

Engoo s.r.l.
Carlo Casetti

AREA TECNICA
POLARIS
ENG

Con la collaborazione di:

Francesco Cerini
Andrea Cerini
Maurizio Biondi
Kings Koloski
Marco Montesi
Elena Padovani
Maurizio Rodella
Loris Rossi
Gianluca Vichi

DELIBERA DI AGGIUNTA DEL C.C.
n°..... del.....

DELIBERA DI APPROVAZIONE DEL C.C.
n°..... del.....

PUBBLICAZIONE SUL B.U.R.L.
n°..... del.....

Documento informatico firmato digitalmente ai sensi dell'art. 21 del D. Lgs. n. 82/2005 e s.m.i.

RIFERIMENTI TERRITORIALI

- Limite amministrativo
- Nucleo di Antica Formazione - NAF (fonte: PGT previgente)
- Tessuto Urbano Consolidato (fonte: PGT previgente)
- Fiume Oglio e Po
- Altri canali, rogge e aree idriche

SERVIZI ESISTENTI

SISTEMI DEI SERVIZI SCOLASTICI

- I - attrezzature e servizi per l'istruzione

SISTEMA DEI SERVIZI ALLA PERSONA

- Ac - attrezzature culturali
- A - sedi istituzionali e amministrative
- Sa - servizi sanitari e socio-assistenziali
- Edilizia residenziale pubblica

ATTREZZATURE RELIGIOSE

- R - attrezzature religiose e di culto

ATTREZZATURE CIMITERIALI

- C - cimitero

ATTREZZATURE TECNOLOGICHE

- T - attrezzature tecnologiche

SISTEMA DEL VERDE

- V - verde pubblico
- S - attrezzature e servizi per attività sportive e tempo libero

SISTEMA DELLA MOBILITA'

- P - spazi per la sosta
- PP - spazi per la sosta privati d'uso pubblico
- Viabilità principale
- Rete ciclabile esistente
- Linea ferroviaria esistente
- Stazione ferroviaria

SERVIZI PUNTUALI

- Poste
- Distributore
- Farmacia
- Monumento

MODALITA' ATTUATIVE

- Area esistenti e di previsione di interesse pubblico indicate nel Piano dei Servizi del PGT 2010 di Marcara non acquisite