


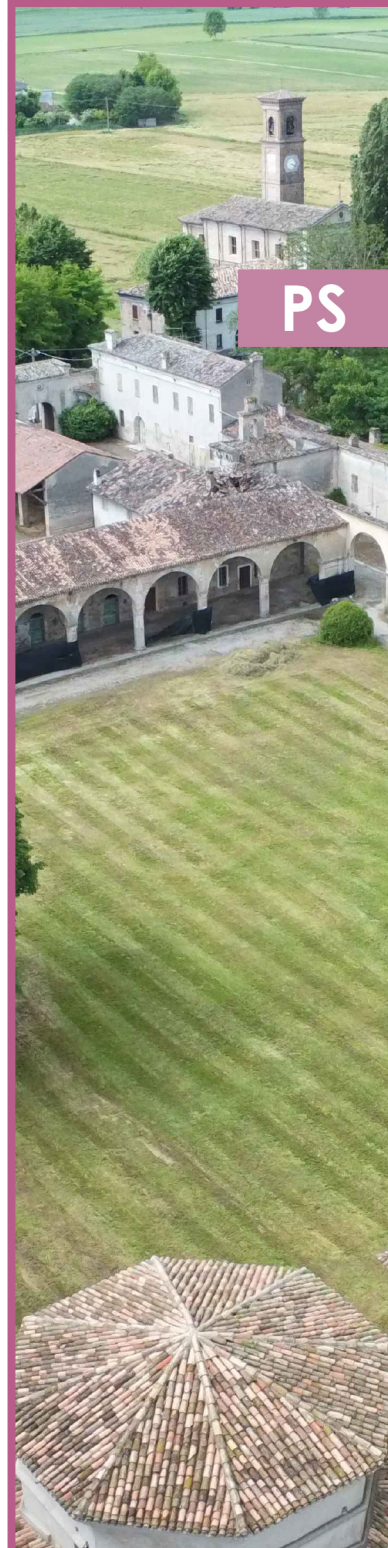

Piano di Governo del Territorio

PSPIANO DEI SERVIZI



Comune di Marcara

IL SINDACO
Carlo Alberto Macchetto

ASSESSORE ALL'URBANISTICA
Enrico Longorotti

IL SEGRETARIO
Dott.ssa Sabina Cordella

AREA TECNICA
Arch. Adriano Morilli
(responsabile del servizio urbanistico)

GRUPPO DI PROGETTAZIONE
Studio Polaris STP s.r.l.
Ugo Bernini
Luigi Moraggi
Ergo s.r.l.
Carlo Casetti

Con la collaborazione di:
Francesco Cerretti
Andrea Capri
Maurizio Biondi
Kingo Kolozs
Elena Padovani
Martina Rodella
Lidia Rossi
Gianluca Vicini

CARTA DEL PIANO DEI SERVIZI. STATO DI FATTO.
SETTORE SUD

PS03b

SCALA: 1:10.000

DATA: GENNAIO 2026
AGG:

DELIBERA DI ADOZIONE DEL C.C.
n°..... del.....

DELIBERA DI APPROVAZIONE DEL C.C.
n°..... del.....

PUBBLICAZIONE SUL B.U.R.L.
n°..... del.....

Documento informatico firmato digitalmente ai sensi dell'art. 21 del D. Lgs. n. 82/2005 e s.m.i.

Limite amministrativo

Nucleo di Antica Formazione - NAF (fonte: PGT previgente)

Tessuto Urbano Consolidato (fonte: PGT previgente)

Fiume Oglio e Po

Altri canali, rogge e aree idriche

SISTEMI DEI SERVIZI SCOLASTICI

I - attrezzature e servizi per l'istruzione

SISTEMA DEI SERVIZI ALLA PERSONA

Ac - attrezzature culturali

A - sedi istituzionali e amministrative

Sa - servizi sanitari e socio-assistenziali

Edilizia residenziale pubblica

ATTREZZATURE RELIGIOSE

R - attrezzature religiose e di culto

ATTREZZATURE CIMITERIALI

C - cimitero

ATTREZZATURE TECNOLOGICHE

T - attrezzature tecnologiche

SISTEMA DEL VERDE

V - verde pubblico

S - attrezzature e servizi per attività sportive e tempo libero

SISTEMA DELLA MOBILITA'

P - spazi per la sosta

PP - spazi per la sosta privati d'uso pubblico

Viabilità principale

Rete ciclabile esistente

Linea ferroviaria esistente

Stazione ferroviaria

SERVIZI PUNTUALI

Poste

Distributore

Farmacia

Monumento

MODALITA' ATTUATIVE

Aree esistenti e di previsione di interesse pubblico indicate nel Piano dei Servizi del PGT 2010 di Marcara non acquisite

The inset map consists of two parts. Part A shows the entire administrative boundary of the Municipality of Marcara, outlined with a dotted line. Part B is a rectangular area within the southern part of the municipality, outlined with a solid red line, indicating the specific area covered by this map.