


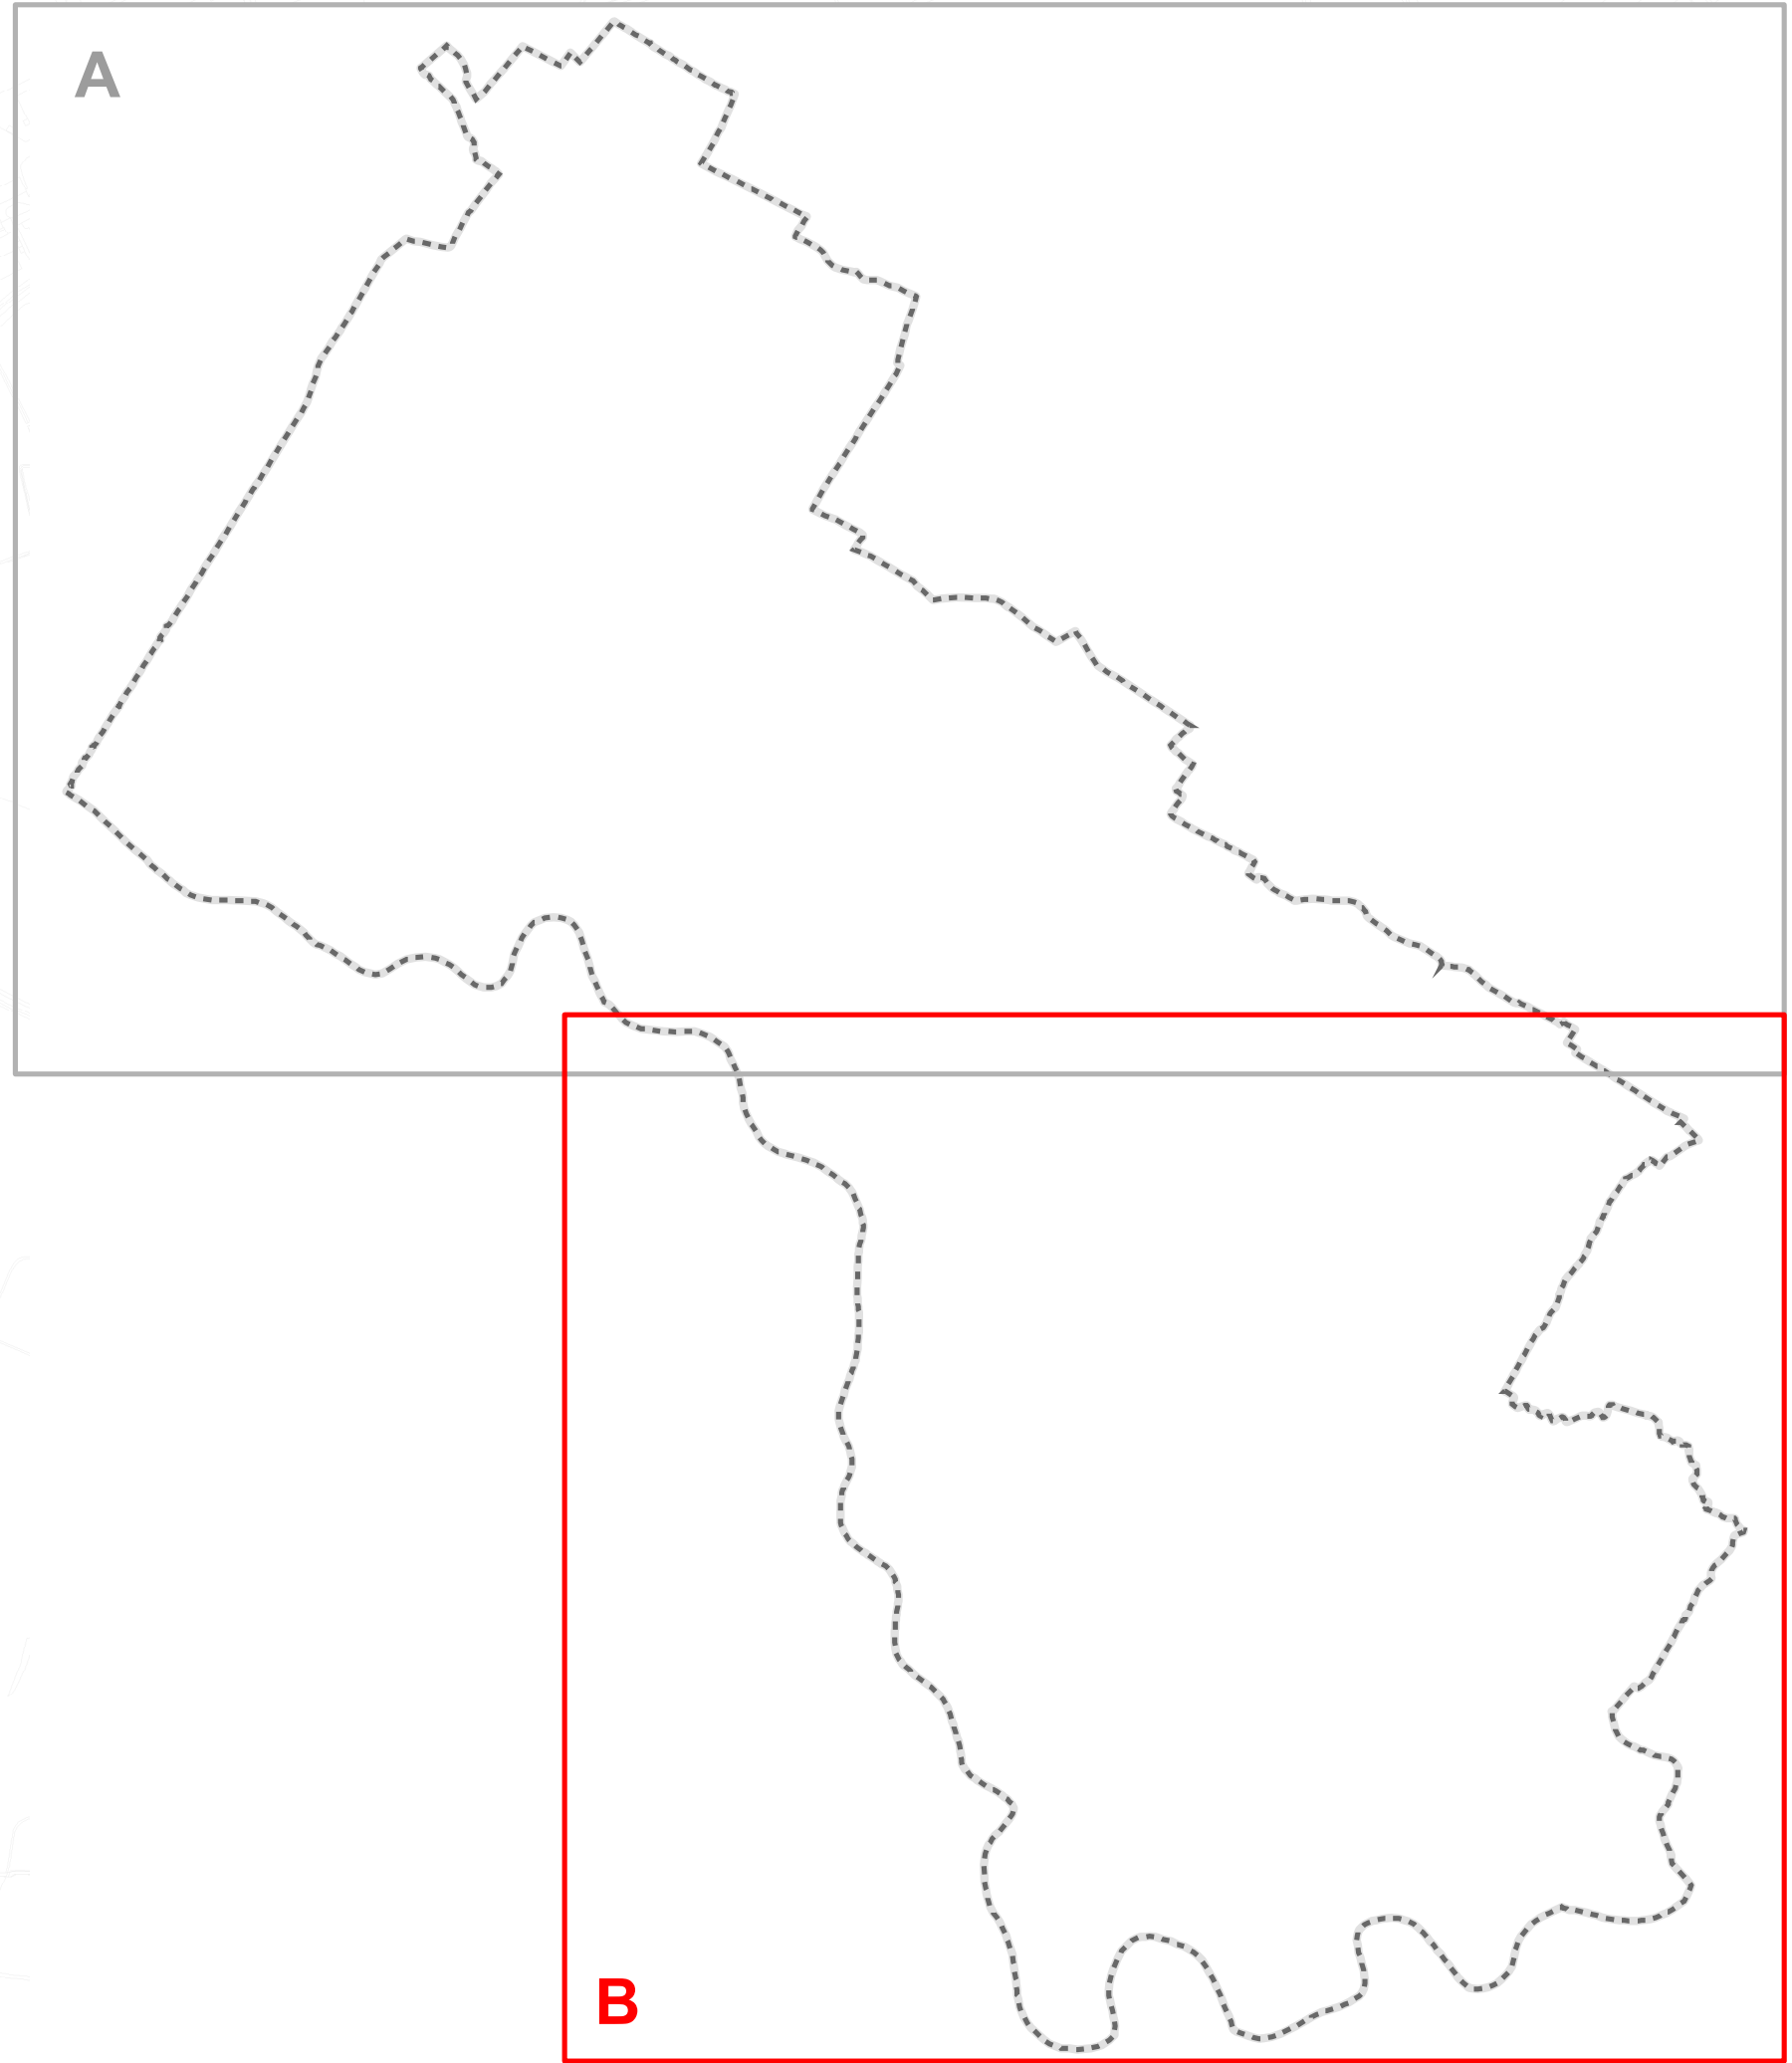

RIFERIMENTI TERRITORIALI

Limite amministrativo

Nucleo di Antica Formazione - NAF

Tessuto Urbano Consolidato

Fiume Oglio e Po

Altri canali, rogge e aree idriche

SERVIZI ESISTENTI E DI PROGETTO

ESISTENTE	PROGETTO	
<u>SISTEMI DEI SERVIZI SCOLASTICI</u>		
		I - attrezzature e servizi per l'istruzione
<u>SISTEMA DEI SERVIZI ALLA PERSONA</u>		
		Ac - attrezzature culturali
		A - sedi istituzionali e amministrative
		Sa - servizi sanitari e socio-assistenziali
*		Edilizia residenziale pubblica
<u>ATTREZZATURE RELIGIOSE</u>		
		R - attrezzature religiose e di culto
<u>ATTREZZATURE CIMITERIALI</u>		
		C - cimitero
<u>ATTREZZATURE TECNOLOGICHE</u>		
		T - attrezzature tecnologiche
<u>SISTEMA DEL VERDE</u>		
		V - verde pubblico
		S - attrezzature e servizi per attività sportive e tempo libero
<u>SISTEMA DELLA MOBILITA'</u>		
		P - spazi per la sosta
		PP - spazi per la sosta privati d'uso pubblico
		Viabilità principale
		Sistema ciclabile per la mobilità e la fruizione del territorio
Linea ferroviaria esistente		
<u>SERVIZI PUNTUALI</u>		
+		Poste
D		Distributore
+		Farmacia
●		Monumento

MODALITA' ATTUATIVE

ESISTENTE	PROGETTO	
		Ambiti di trasformazione - ATE, ATR
		Ambiti di completamento a destinazione produttiva - ACE
		Ambiti di completamento a destinazione residenziale - AR
		Ambiti di rigenerazione urbana - ARU

AREE STANDARD ALL'INTERNO DEGLI AMBITI DI PROGETTO

Verde pubblico - Vp

Spazi per la sosta - Pp

La quantità e la collocazione delle aree di interesse pubblico comprese all'interno del perimetro degli ambiti soggetti a pianificazione attuativa e/o titolo edilizio convenzionato verrà definita in sede di concertazione con l'Amministrazione Comunale