


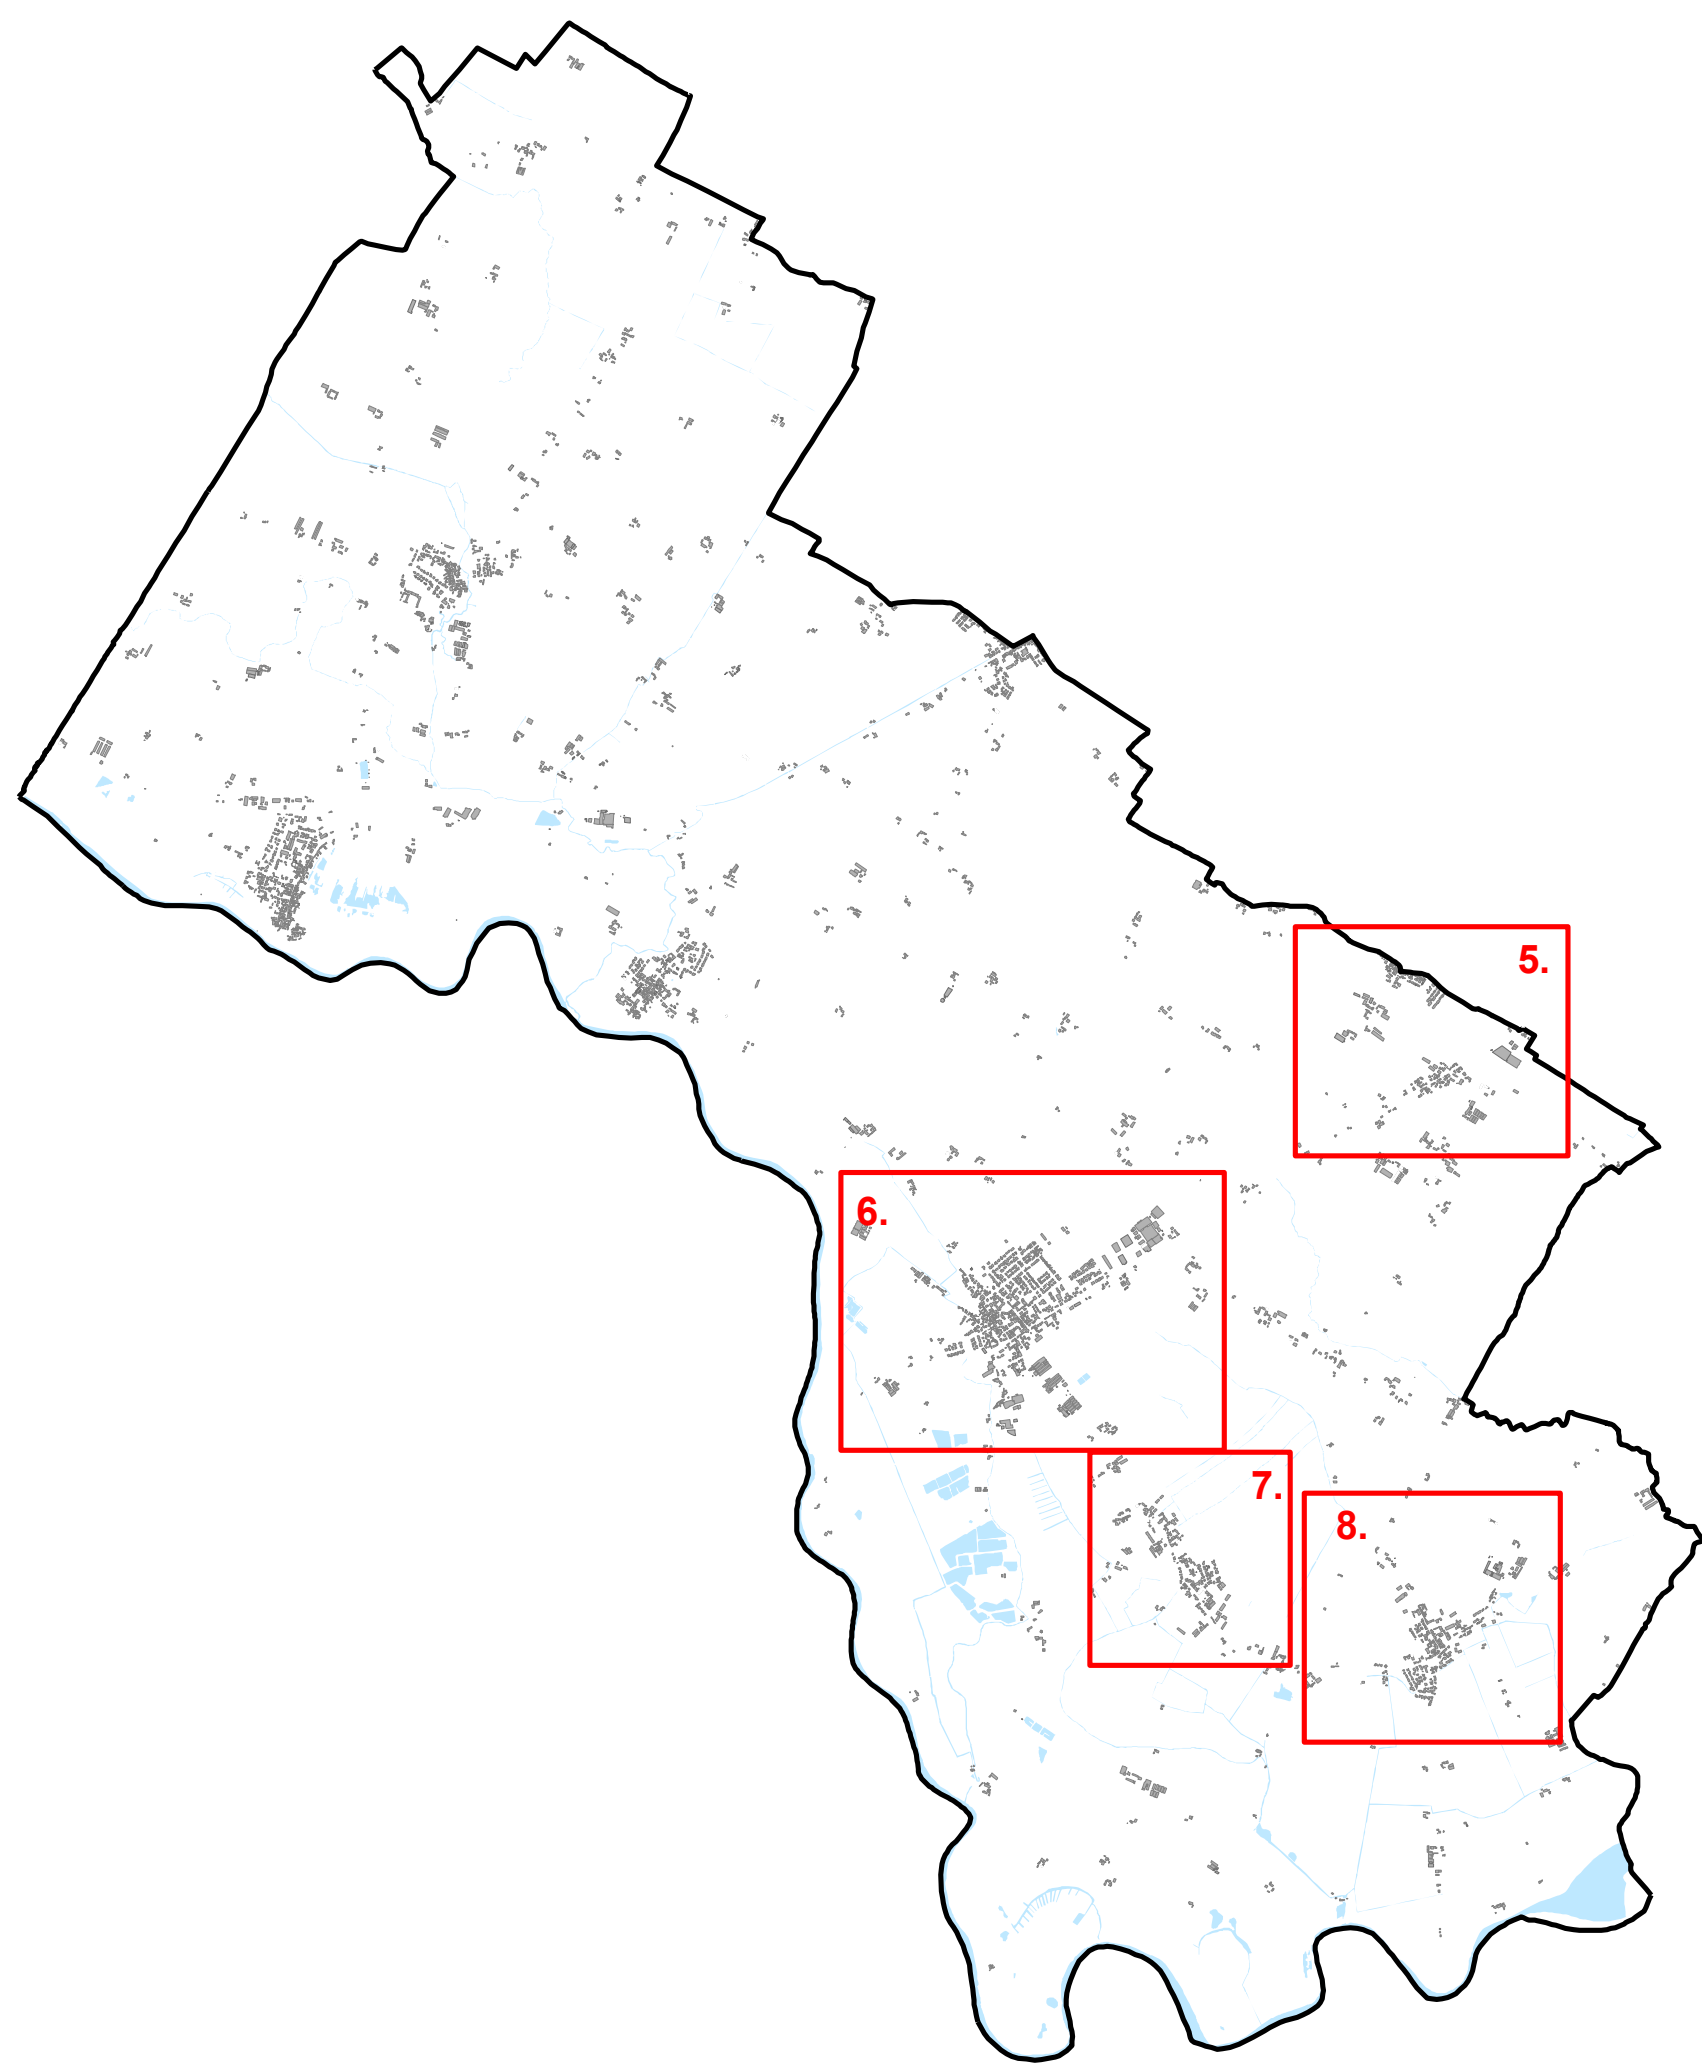

Limite amministrativo

Nucleo di Antica Formazione - NAF

Tessuto Urbano Consolidato

Flume Oglio e Po

Altri canali, rogge e aree idriche

SERVIZI ESISTENTI E DI PROGETTO

ESISTENTE

PROGETTO

SISTEMI DEI SERVIZI SCOLASTICI

I - attrezzature e servizi per l'istruzione

SISTEMA DEI SERVIZI ALLA PERSONA

Ac - attrezzature culturali

A - sedi istituzionali e amministrative

Sa - servizi sanitari e socio-assistenziali

ERP - edilizia residenziale pubblica

ATTREZZATURE RELIGIOSE

R - attrezzature religiose e di culto

ATTREZZATURE CIMITERIALI

C - cimitero

ATTREZZATURE TECNOLOGICHE

T - attrezzature tecnologiche

SISTEMA DEL VERDE

V - verde pubblico

S - attrezzature e servizi per attività sportive e tempo libero

SISTEMA DELLA MOBILITA'

P - spazi per la sosta

PP - spazi per la sosta privati d'uso pubblico

Viabilità principale

Sistema ciclabile per la mobilità e la fruizione del territorio

Linea ferroviaria esistente

SERVIZI PUNTUALI

Poste

Distributore

Farmacia

Monumento

MODALITA' ATTUATIVE

ESISTENTE

PROGETTO

Ambiti di trasformazione - ATE, ATR

Ambiti di completamento a destinazione produttiva - ACE

Ambiti di completamento a destinazione residenziale - ACR

Ambiti di rigenerazione urbana - ARU

AREE STANDARD ALL'INTERNO DEGLI AMBITI DI PROGETTO

Verde pubblico - Vp

Spazi per la sosta - Pp

La quantità e la collocazione delle aree di interesse pubblico comprese all'interno del perimetro degli ambiti soggetti a pianificazione attuativa e/o titolo edilizio convenzionato verrà definita in sede di concertazione con l'Amministrazione Comunale

Piano di Governo del Territorio

PGT₂₄

PS PIANO DEI SERVIZI

Comune di Marcaria

Comune di Marcaria

IL SINDACO

Carlo Alberto Madalena

ASSESSORE ALL'URBANISTICA

Enrico Lungarotti

IL SEGRETARIO

Dejano Sabino Candela

AREA TECNICA

Arch. Antonio Marini

GRUPPO DI PROGETTAZIONE

Studio Polaris STP s.r.l.

Luigi Meriggi

Con la collaborazione di:

Francesco Cerutti

Andrea Conelli

Monodora Borghini

Kinga Kalocza

Marco Manfredini

Elena Padovani

Matteo Rossetti

Giulio Vicini

ENGE S.r.l.

Corio Cossali

POLARIS

STUDIO POLARIS

ATLANTE DEI SERVIZI ALLA PERSONA. ASSETTO PROGETTUALE. CENTRI ABITATI DI CAMPITELLO, CESOLE, CANICOSSA E GABBIANA/PILASTRO

PS 07b

SCALA: 1: 5.000

DATA: GENNAIO 2026

DELIBERA DI ADOZIONE DEL C.C.

PROV. MARCARIA

DELIBERA DI APPROVAZIONE DEL C.C.

PROV. MARCARIA

PUBBLICAZIONE SUL B.U. P.T.

PROV. MARCARIA

Documento informativo firmato digitalmente ai sensi dell'art. 21 del D. Lgs. n. 82/2005 e s.m.i.

5. GABBIANA - PILASTRO

7. CANICOSSA

8. CESOLE

6. CAMPITELLO