

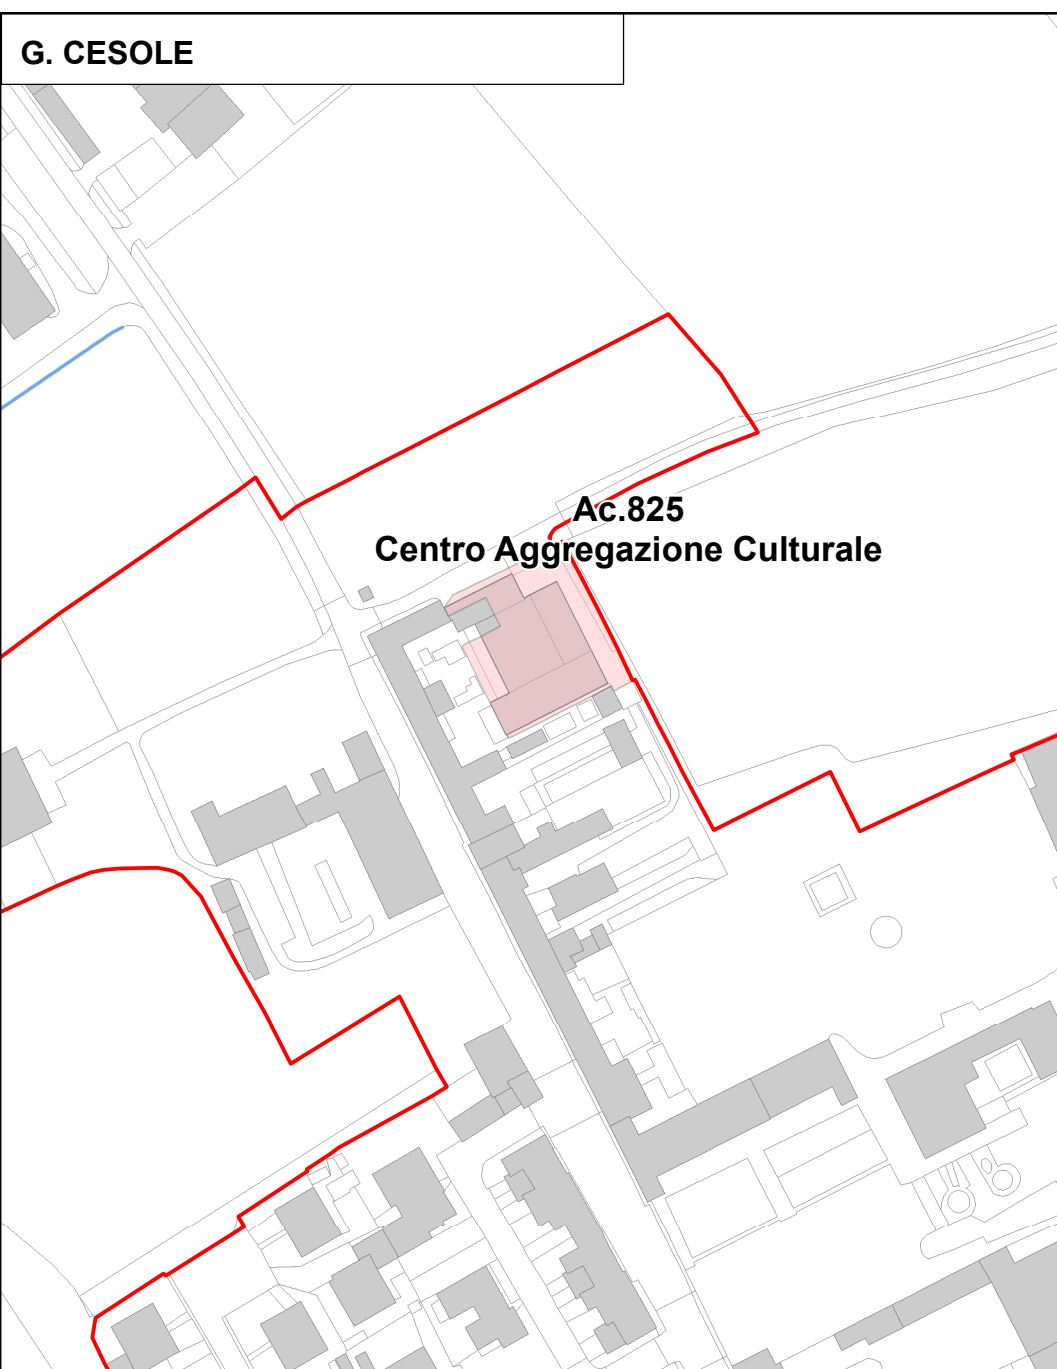
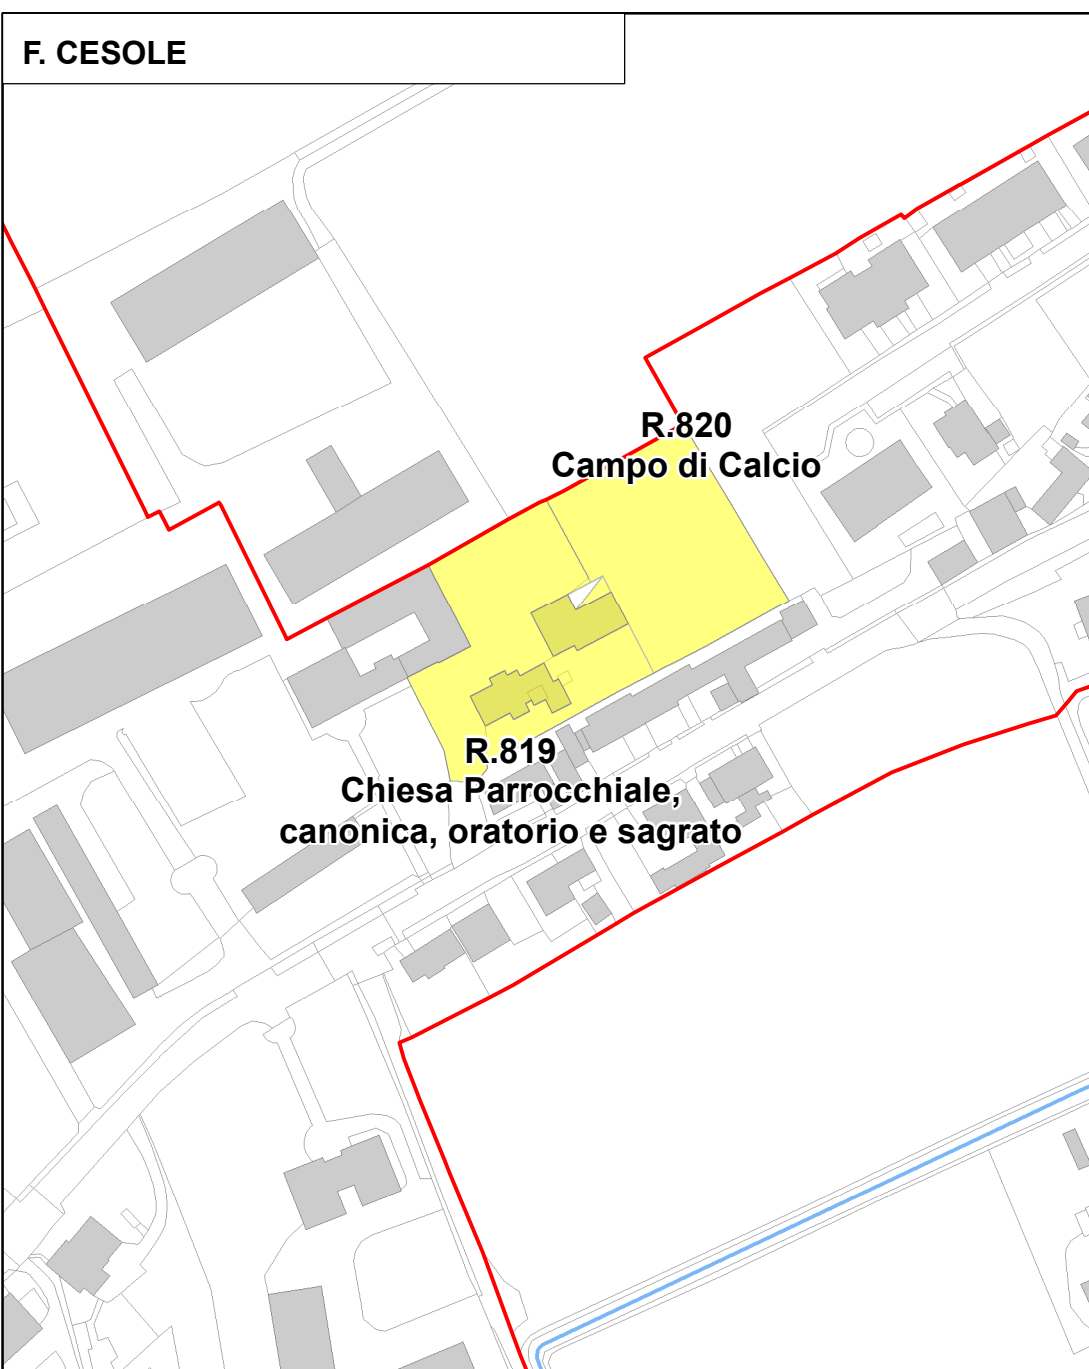
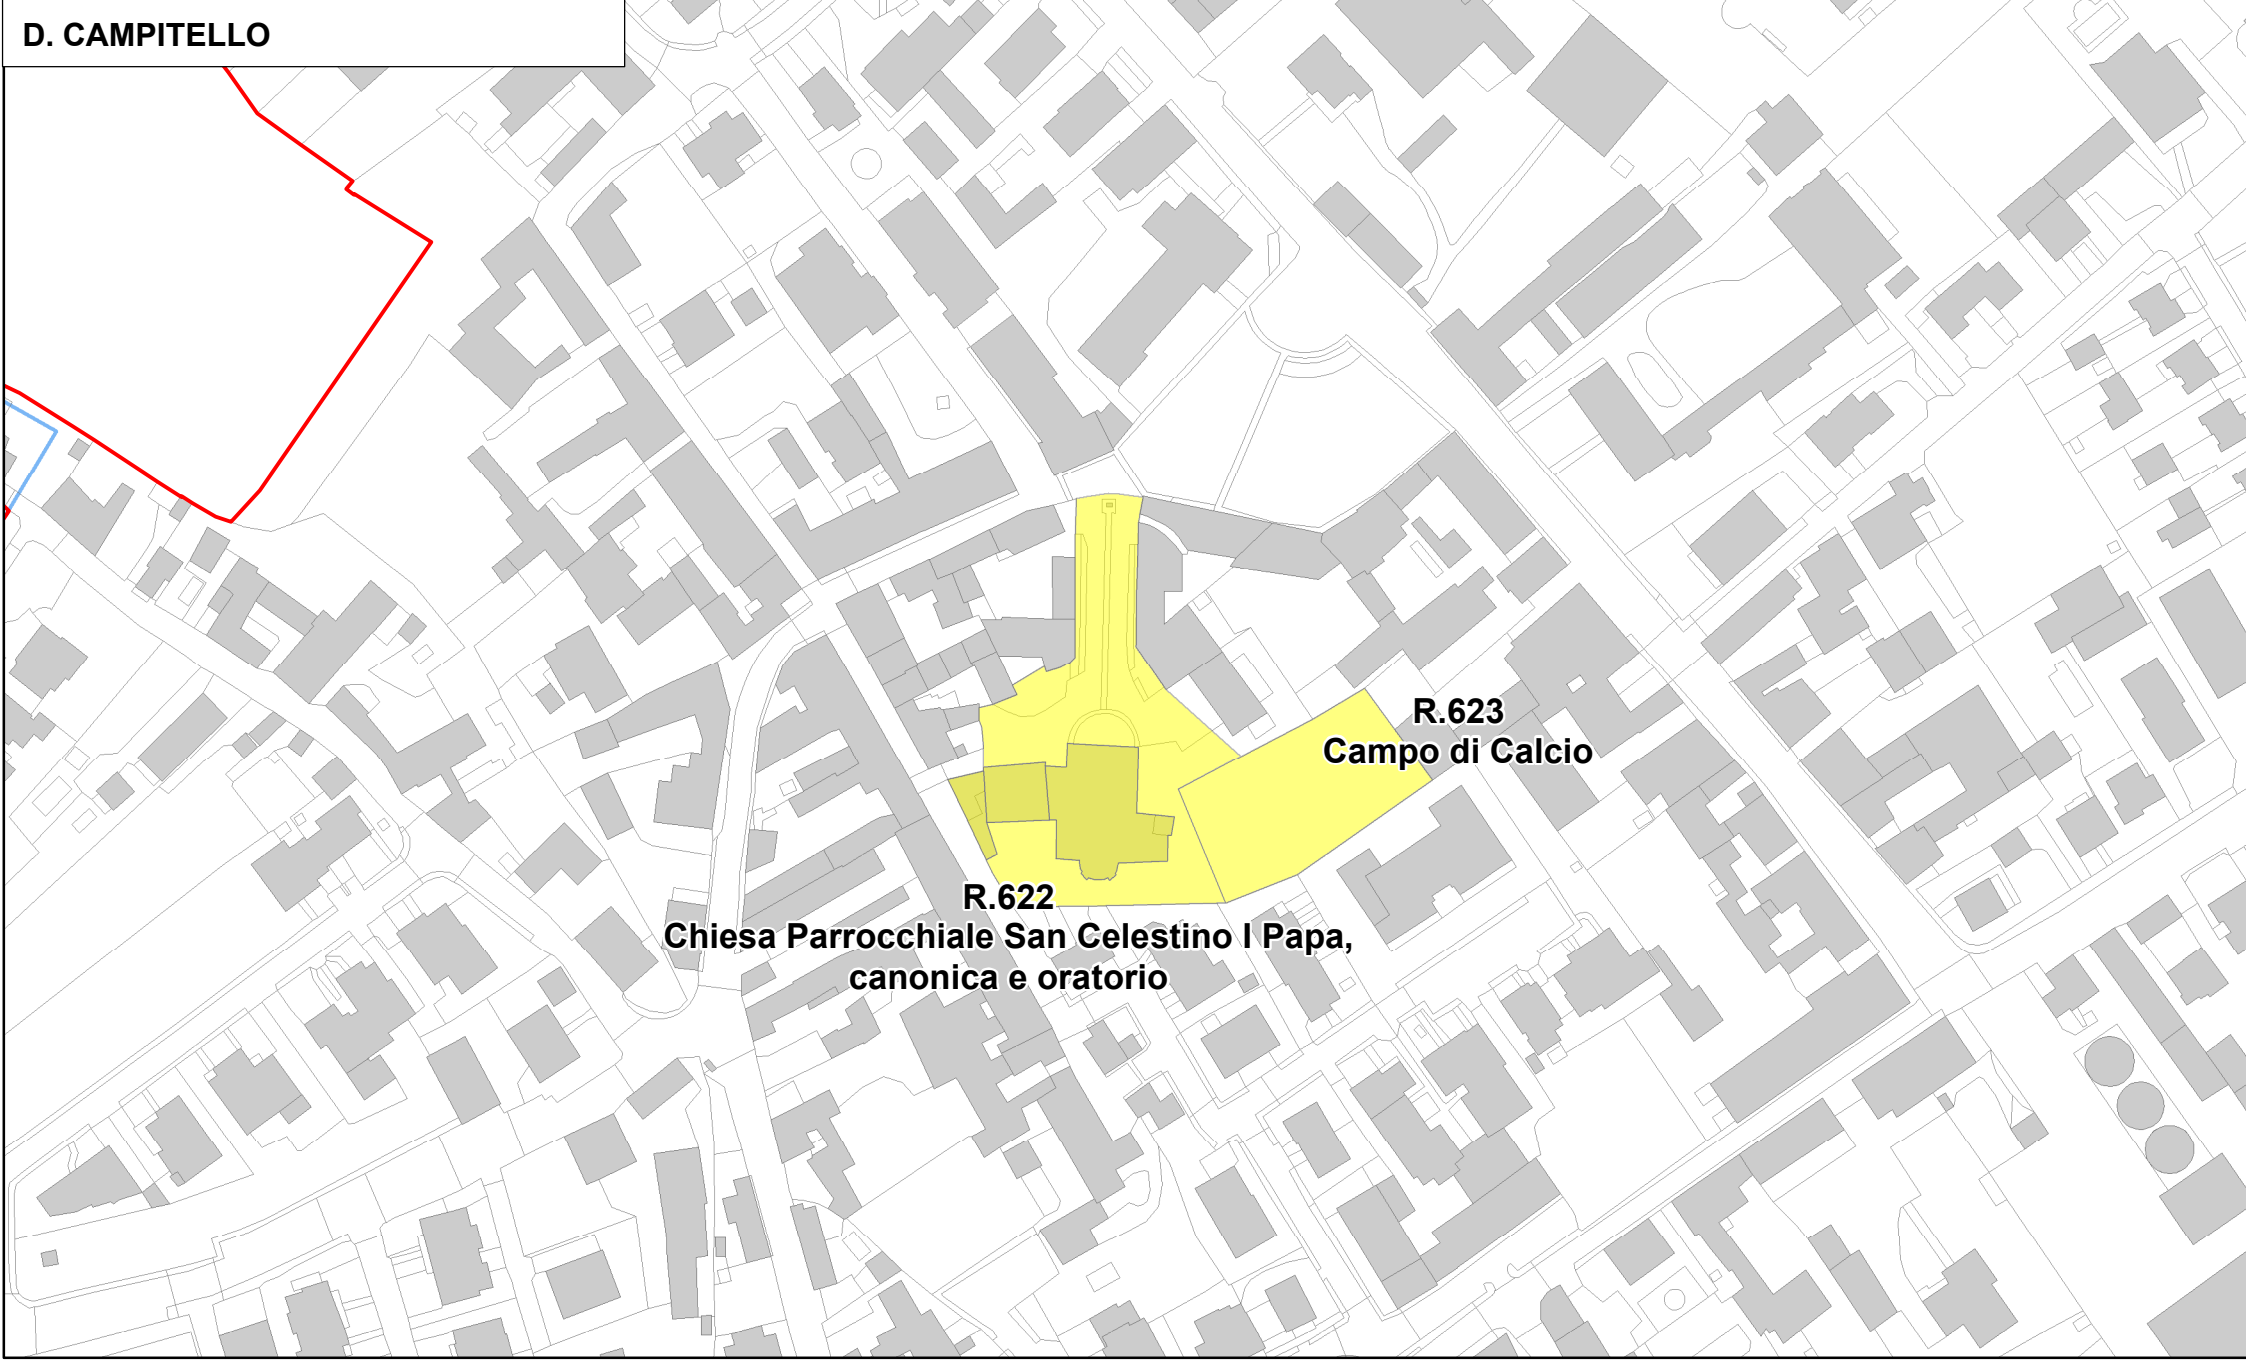
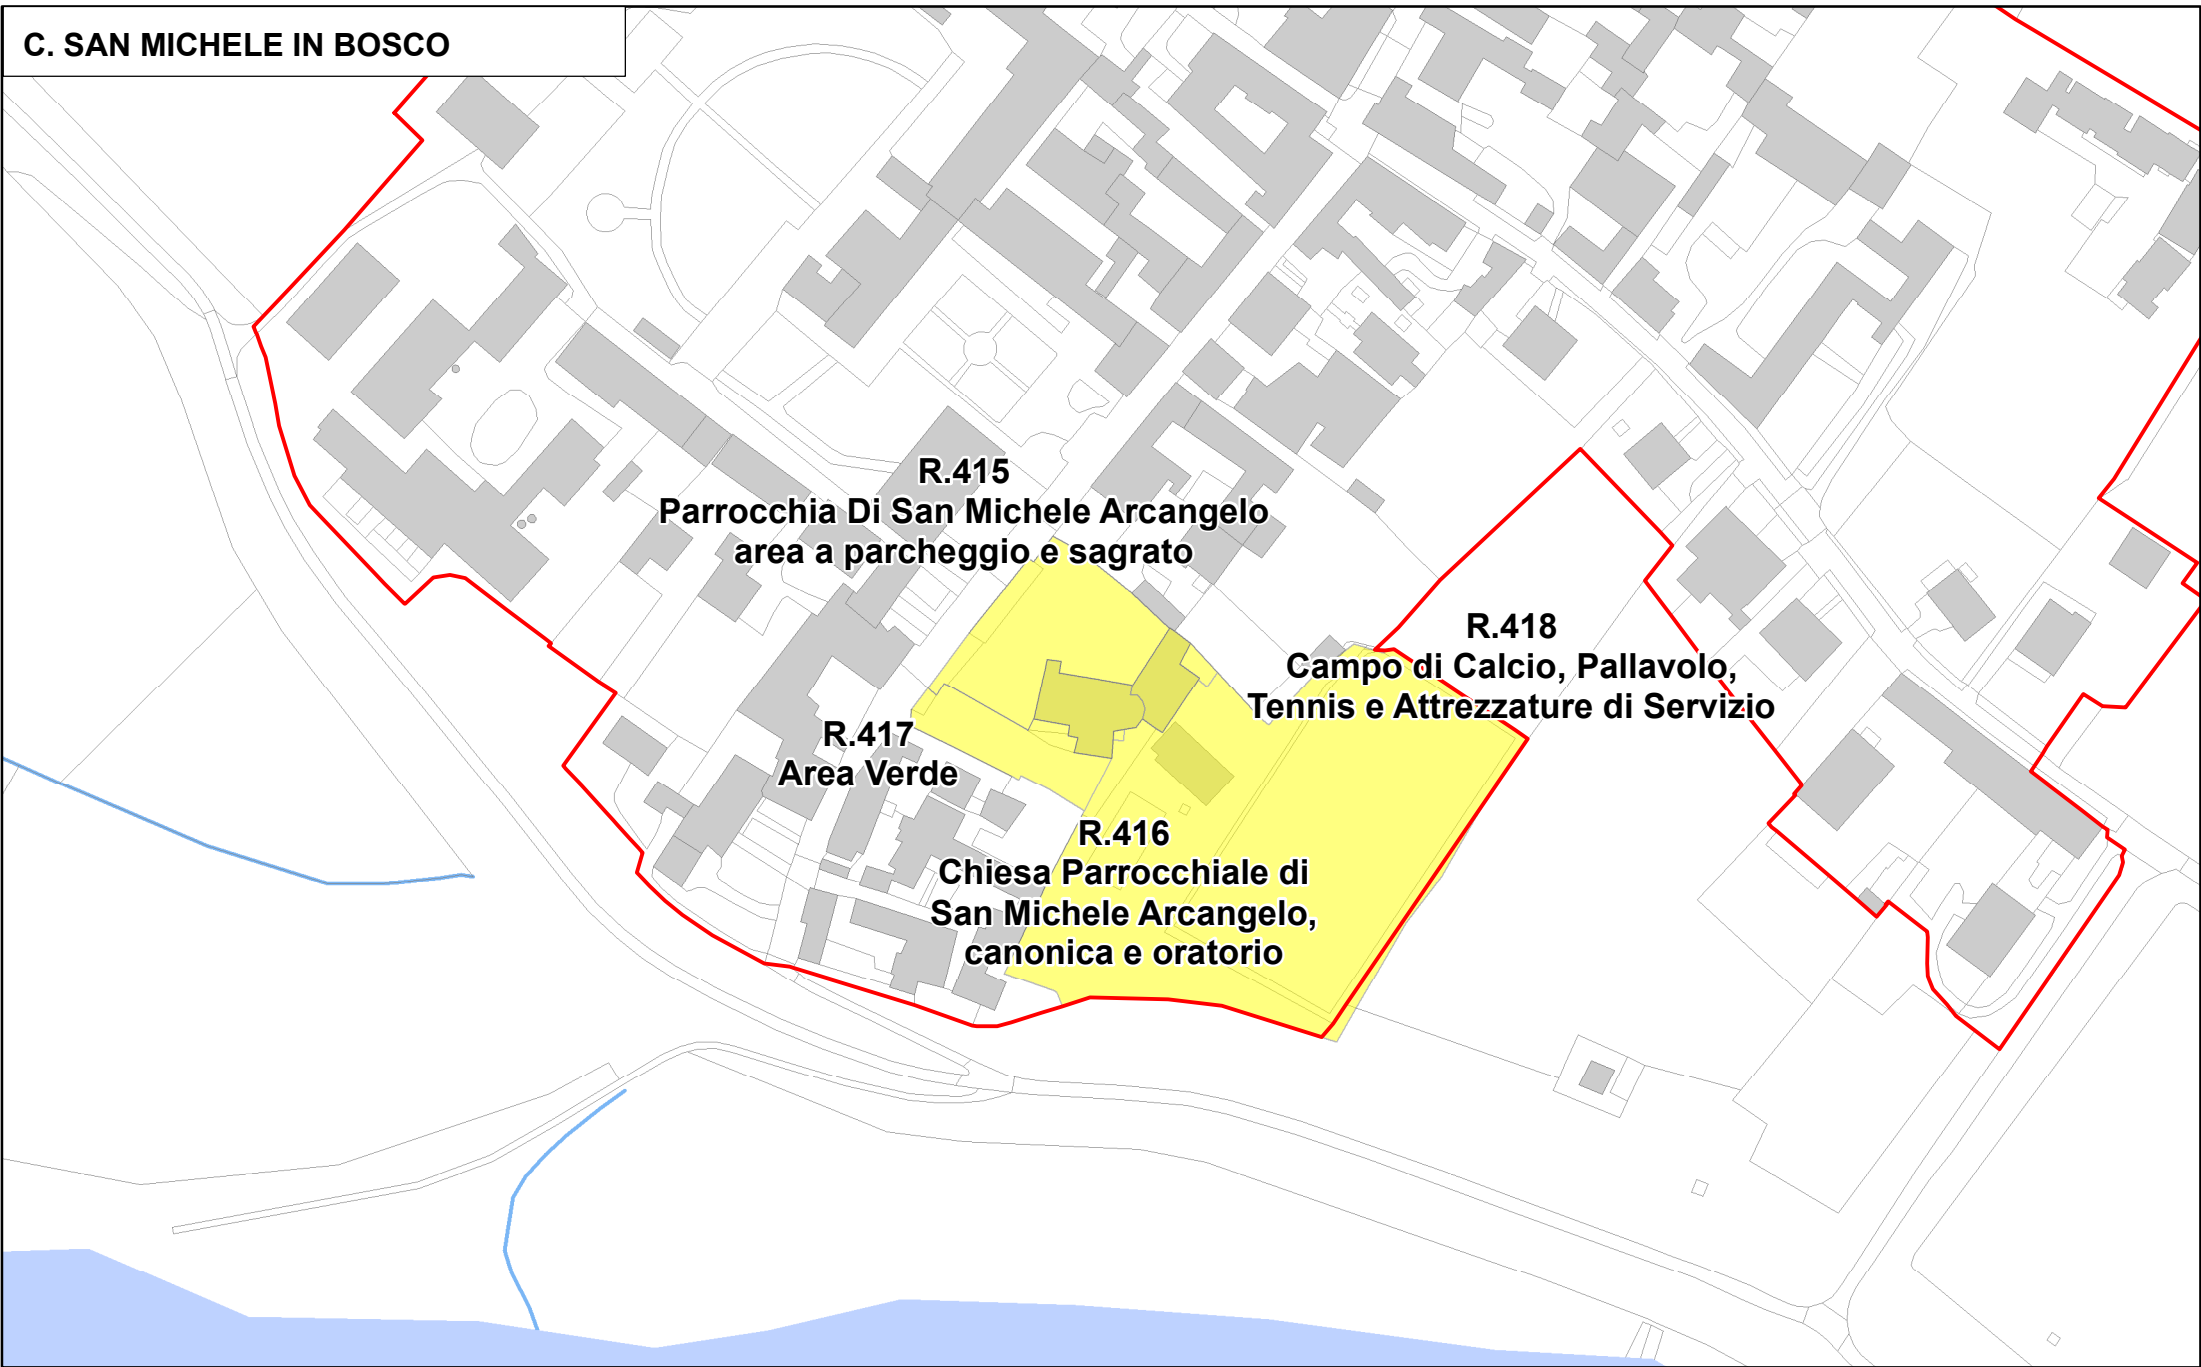
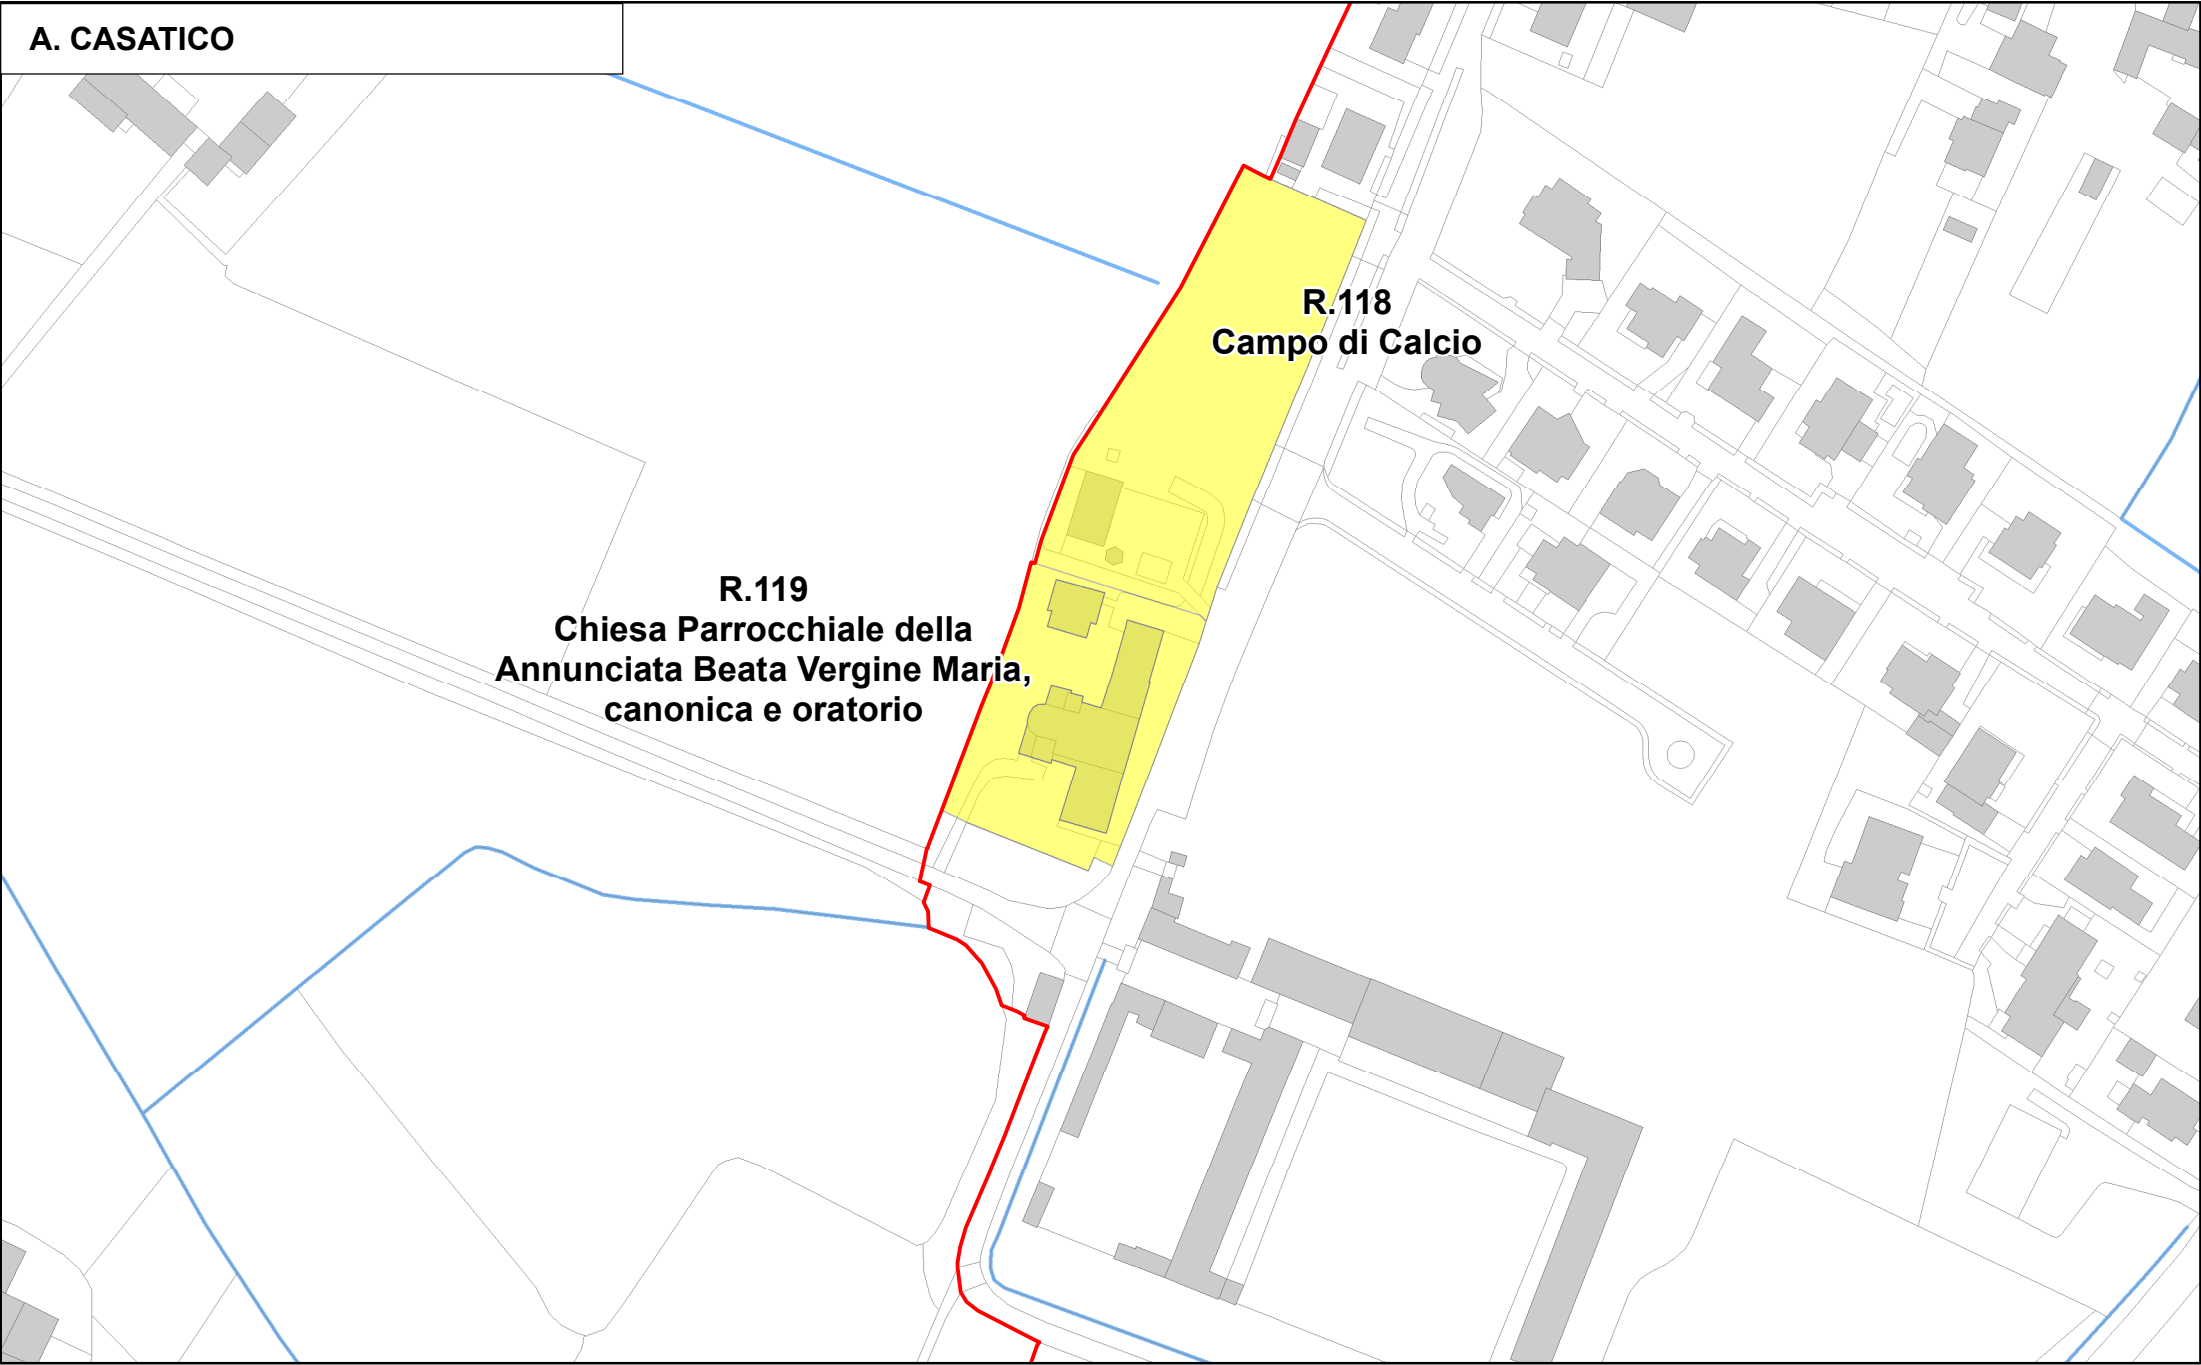


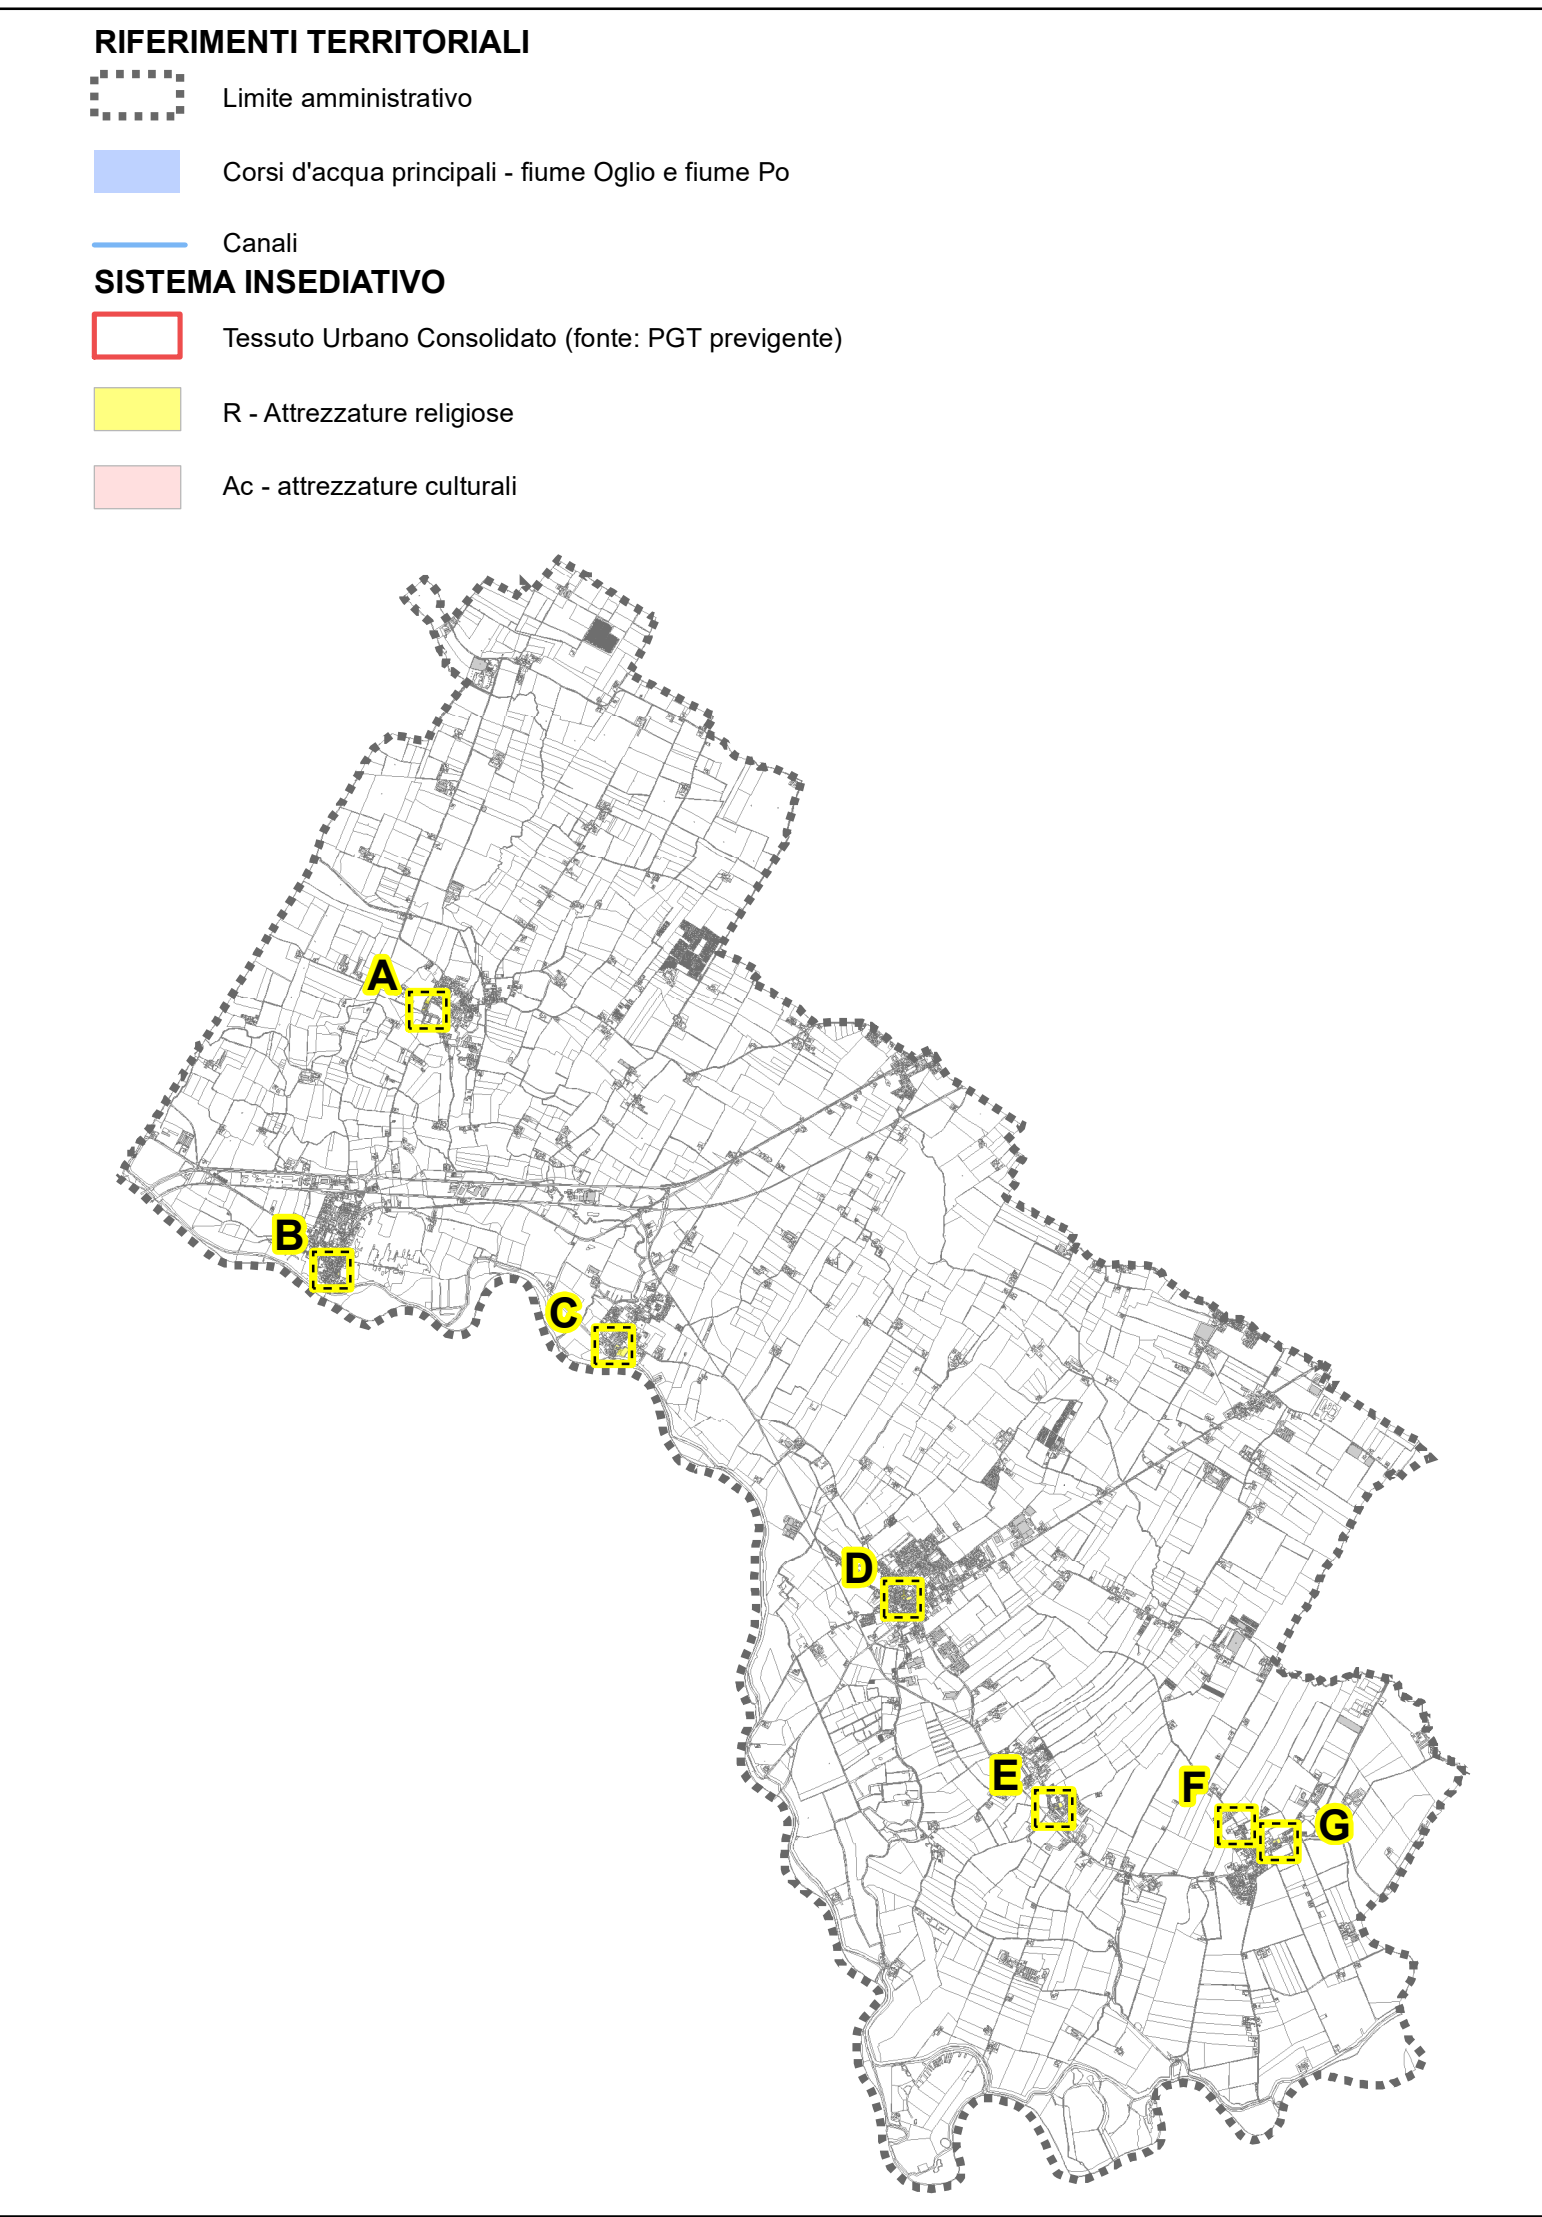

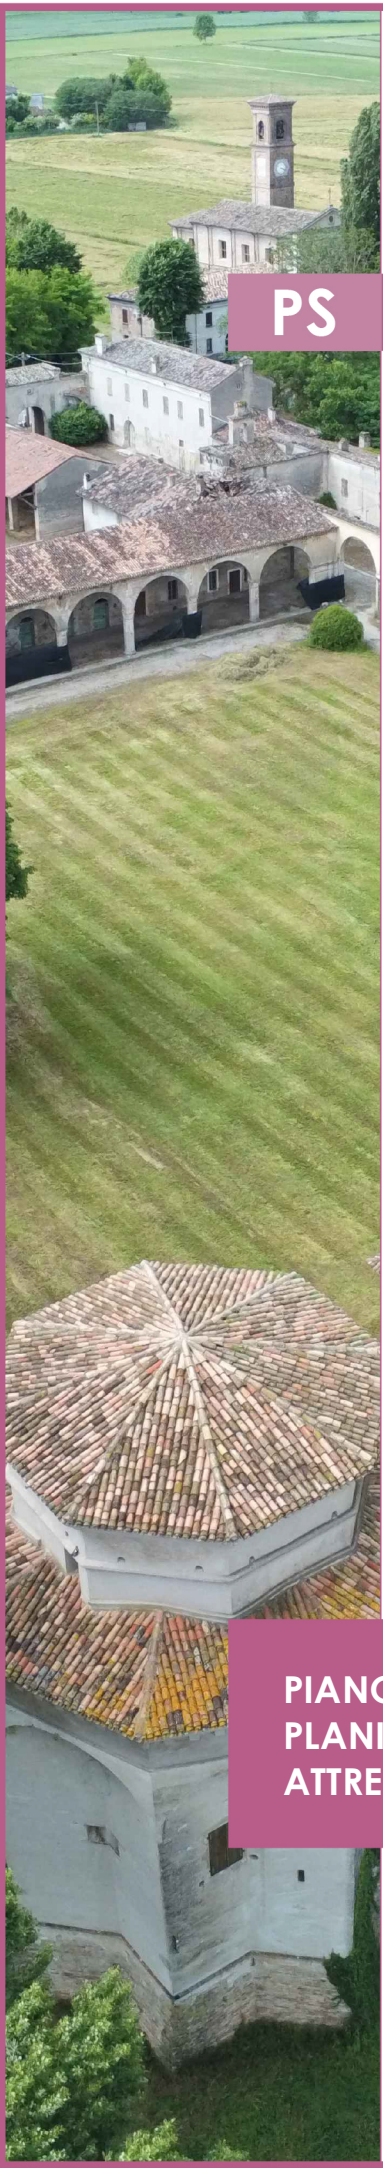

Piano di Governo del Territorio

PGT₂₄

PS PIANO DEI SERVIZI

PAR - PIANO PER LE ATTREZZATURE RELIGIOSE

Comune di Marcara

IL SINDACO
Carlo Alberto Malatesta

GRUPPO DI PROGETTAZIONE
Studio Polaris STP s.r.l.
Ugo Bernini
Luigi Moriggi

Con la collaborazione di:
Francesco Cerutti
Andrea Contì
Mohadeseh Ebrahimi
Kinga Kolaczko
Marco Maffezzoli
Elena Padovani
Matteo Rodella
Ilaria Rossini
Gianluca Vicini

ASSESSORE ALL'URBANISTICA
Enrico Lungarotti

IL SEGRETARIO
Dott.ssa Sabina Candela

AREA TECNICA
Arch. Arianna Marilli
(Responsabile del servizio e del procedimento)

PIANO DELLE ATTREZZATURE RELIGIOSE.
PLANIMETRIA DI INDIVIDUAZIONE DELLE
ATTREZZATURE RELIGIOSE ESISTENTI E PREVISTE

PS 10b

SCALA: 1:2.000

DATA: GENNAIO 2026

DELIBERA DI ADOZIONE DEL C.C.
n°..... del

DELIBERA DI APPROVAZIONE DEL C.C.
n°..... del

PUBBLICAZIONE SUL B.U.R.L.
n°..... del

Documento informatico firmato digitalmente ai sensi dell'art. 21 del D. Lgs. n. 82/2005 e s.m.i.