PIANTA PIANO SEMINTERRATO

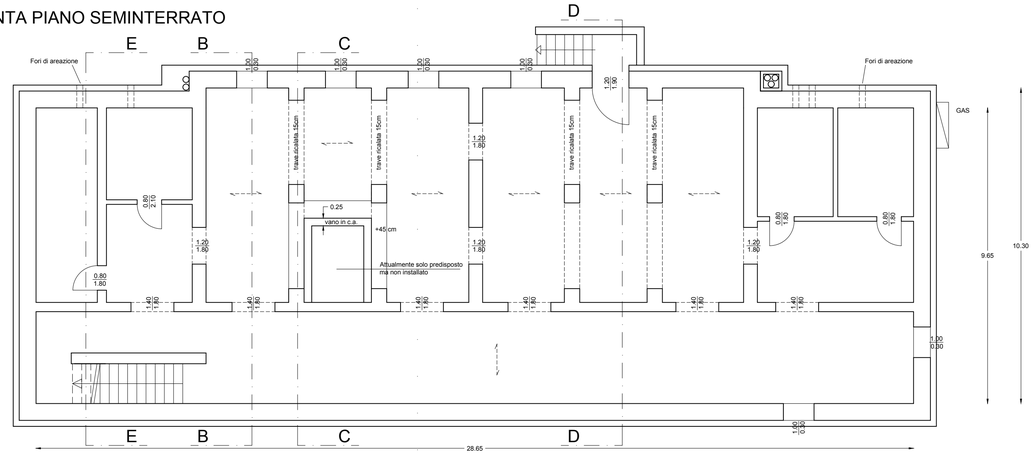

PIANTA PIANO RIALZATO

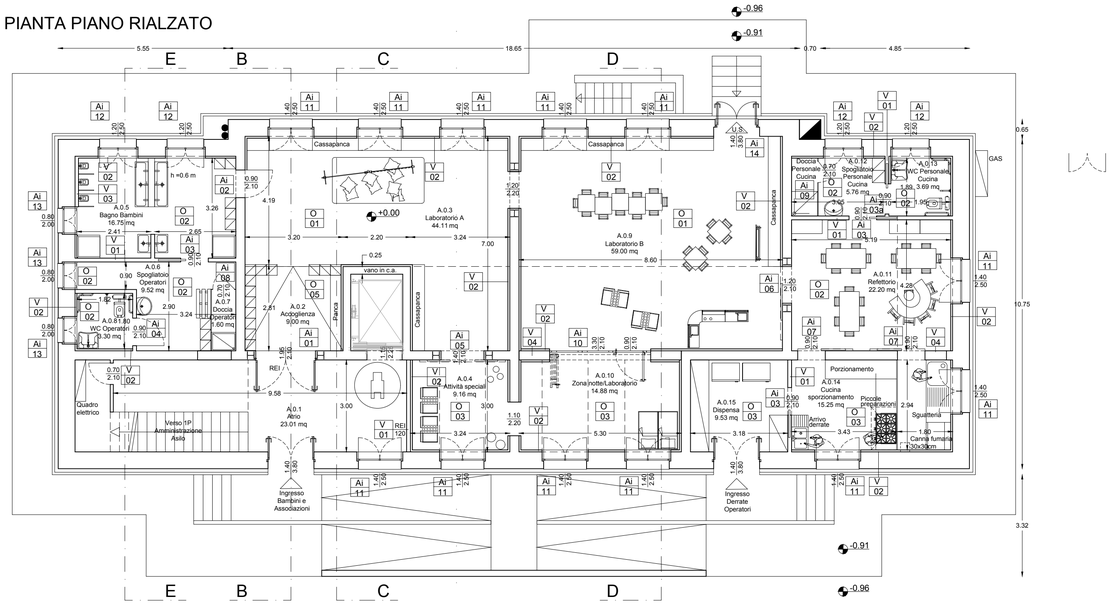

PIANTA PIANO PRIMO

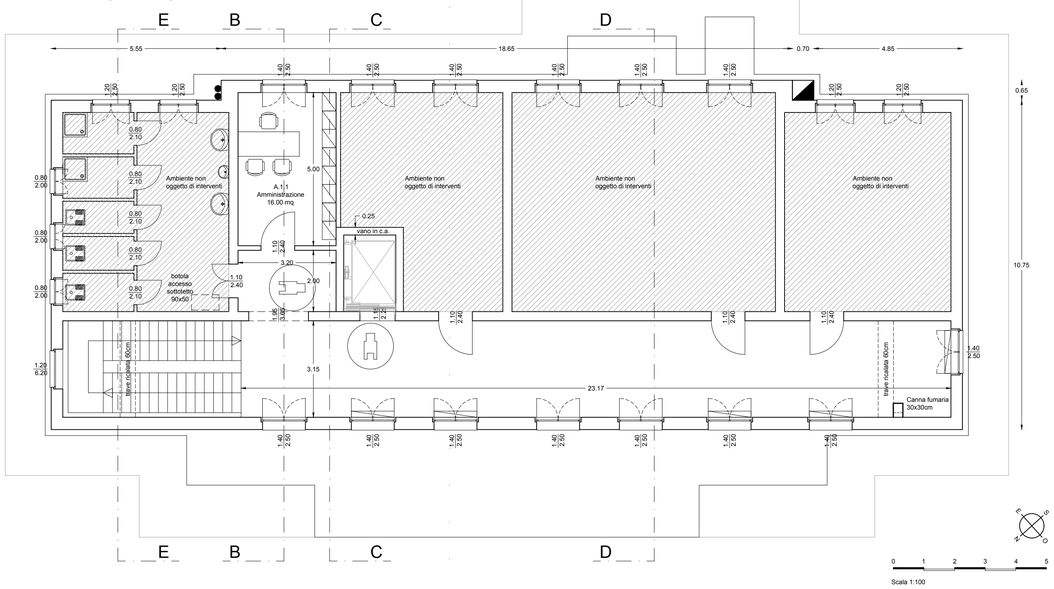

PIANTA COPERTURA

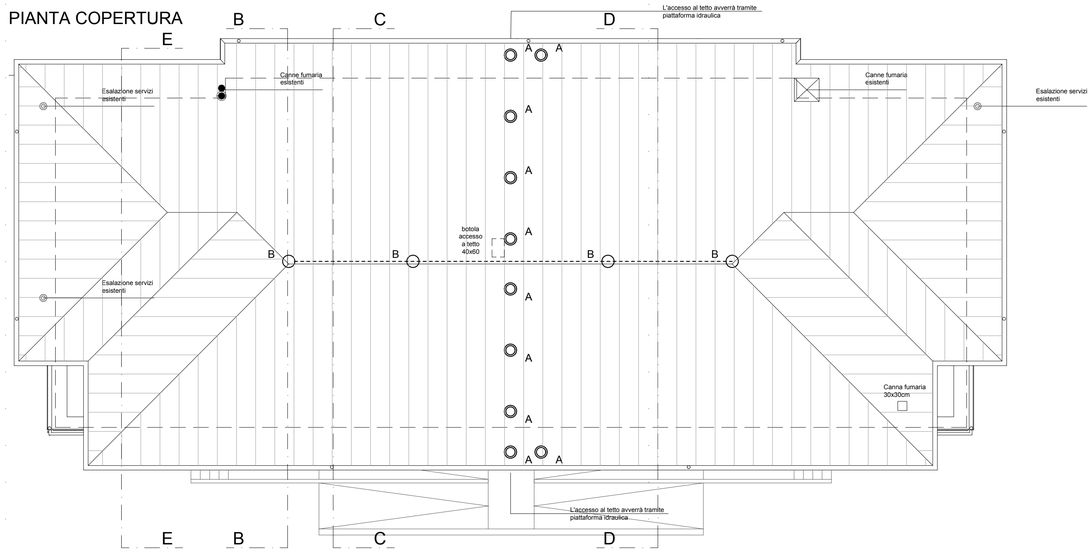

TABELLA RAI

TABELLA RAI						
COD	DESTINAZIONE VANO	Su VANO	SI	SI/Su = Ri	SA	SA/Su = Ra
	Piano terra					
A.0.1	ATRIO	23.01	/		/	
A.0.2	ACCOGLIENZA	9.00	/		/	
A.0.3	LABORATORIO A	44.11	10.71	0.243	10.71	0.243
A.0.4	ATTIVITA' SPECIALI	9.16	3.57	0.390	3.57	0.390
A.0.5	BAGNO BAMBINI	16.75	7.72	0.461	7.72	0.461
A.0.6	SPOGLIATOIO OPERATORI	9.52	1.60	0.168	1.60	0.168
A.0.7	DOCCIA OPERATORI	1.60	/		/	
A.0.8	WC OPERATORI	3.30	1.60	0.485	1.60	0.485
A.0.9	LABORATORIO B	59.00	7.14	0.121	12.46	0.211
A.0.10	ZONA NOTTE/LABORATORIO	14.88	7.14	0.480	7.14	0.480
A.0.11	REFETTORIO	22.20	3.57	0.161	3.57	0.161
A.0.12	SPOGLIATOIO PERS. CUCINA	5.76	3.06	0.531	3.06	0.531
A.0.13	WC PERSONALE CUCINA	3.69	3.06	0.830	3.06	0.830
A.0.14	CUCINA SPORZIONAMENTO	15.25	7.14	0.468	7.14	0.468
A.0.15	DISPENSA*	9.53	/		/	
	Piano Primo					
A.1.1	AMMINISTRAZIONE	16.00	3.57	0.223	3.57	0.223

Su : superficie utile del vano	1/8 : 0,125
Si : superficie illuminazione naturale	1/16 : 0,062
Sa : superficie aerazione naturale	* : Ventilazione meccanica con sistema di ricambio 10 V/h

SCHEMA CONTROSOFFITTI PENDINATI:

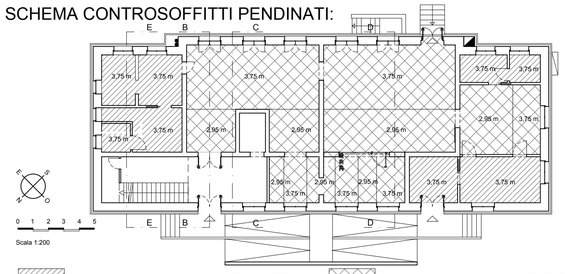

Pendinato ispezionabile 60x60, h 3,75m

Pendinato h variabile h 2,95 /3,75 m

MATERIALI

Pavimentazioni Interne e rivestimenti pareti

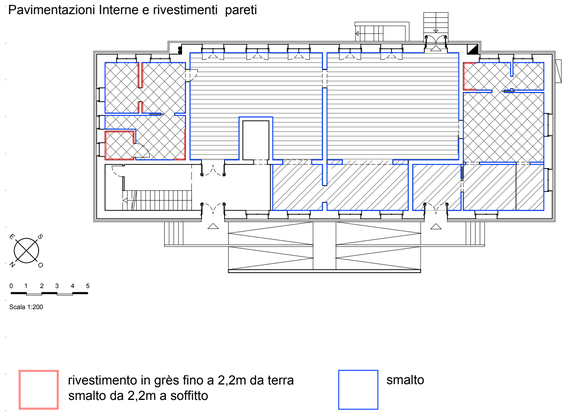

rivestimento in grès fino a 2,2m da terra
smalto da 2,2m a soffitto

smalto

O 01 - Pavimentazione interna 1 _ Laboratori

O 02 - Pavimentazione interna 2_ Attività specifiche

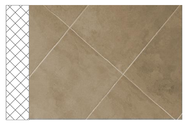

O 03 - Pavimentazione interna 3_ Servizi

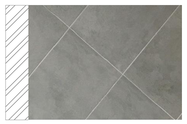

COMUNE DI MARCARIA (MN)
REGIONE LOMBARDIA

PROGETTO ESECUTIVO

Progetto
RI-FUNZIONALIZZAZIONE E RECUPERO DELLA SCUOLA DI SAN MICHELE IN BOSCO (RIF.OOPP.2018.001) - CUP E79E19000130009
Lotto 2 - Interventi su involucro e adeguamento interni

Data
Febbraio 2020

Progettisti:
Progetto architettonico e Capogruppo
Arch. Stefano Cornacchini con
Architetti Ilaria Bizzo e Riccardo Bertazzoni
bc studio _ Architetti Ilaria Bizzo e Stefano Cornacchini _ via Trieste 43_ 46100 Mantova
@ bcstudio@gmail.it PEC bcstudio@pec.it

Progetto impianti meccanici ed elettrici e speciali
via Gandolfo 7 _ 46100 Mantova
@ studio.multiservice.mantova@gmail.com

CSP e CSE
via Caduti di Cefalonia, 7 _ Curtatone _ CAP 46010 (MN)
@ emmanuele.geomarchpro@gmail.com

Timbro e Firma

Committente:
Comune di Marcaria (MN)
via F. Crispi 81 _ 46010 Marcaria (MN)

Elaborato
STATO DI PROGETTO _ COMPLESSIVO
Pianta piano Seminterrato, Rialzato, Primo, Copertura e Schemi sinottici

Scala
1:100 - 1:200

File2017/07.17_Progetto_Definitivo

Il Sindaco
Avv. Carlo Alberto Malatesta

Il Responsabile del procedimento
Arch. Roberto Diamanti

Protocolli e Timbri Enti:

TAVOLA NUMERO
A04

A TERMINE DI LEGGE VIGENTE IN MATERIA IL PROGETTISTA SI RISERVA LA PROPRIETA' DI QUESTO DISEGNO CON DIVIETO DI PUBBLICARLO O RENDERLO NOTO A TERZI SENZA LA PROPRIA AUTORIZZAZIONE