







PROSPETTO NORD-OVEST




PROSPETTO SUD-EST

INTERVENTI:

-  Demolizione controllata e rifacimento dell'intonaco
-  Pulitura a spazzola delle decorazioni in graniglia


-  Rinnovo coloritura con vernici ai silicati toni gamma dell'ocra
-  Rinnovo coloritura con vernici ai silicati toni gamma dei grigi

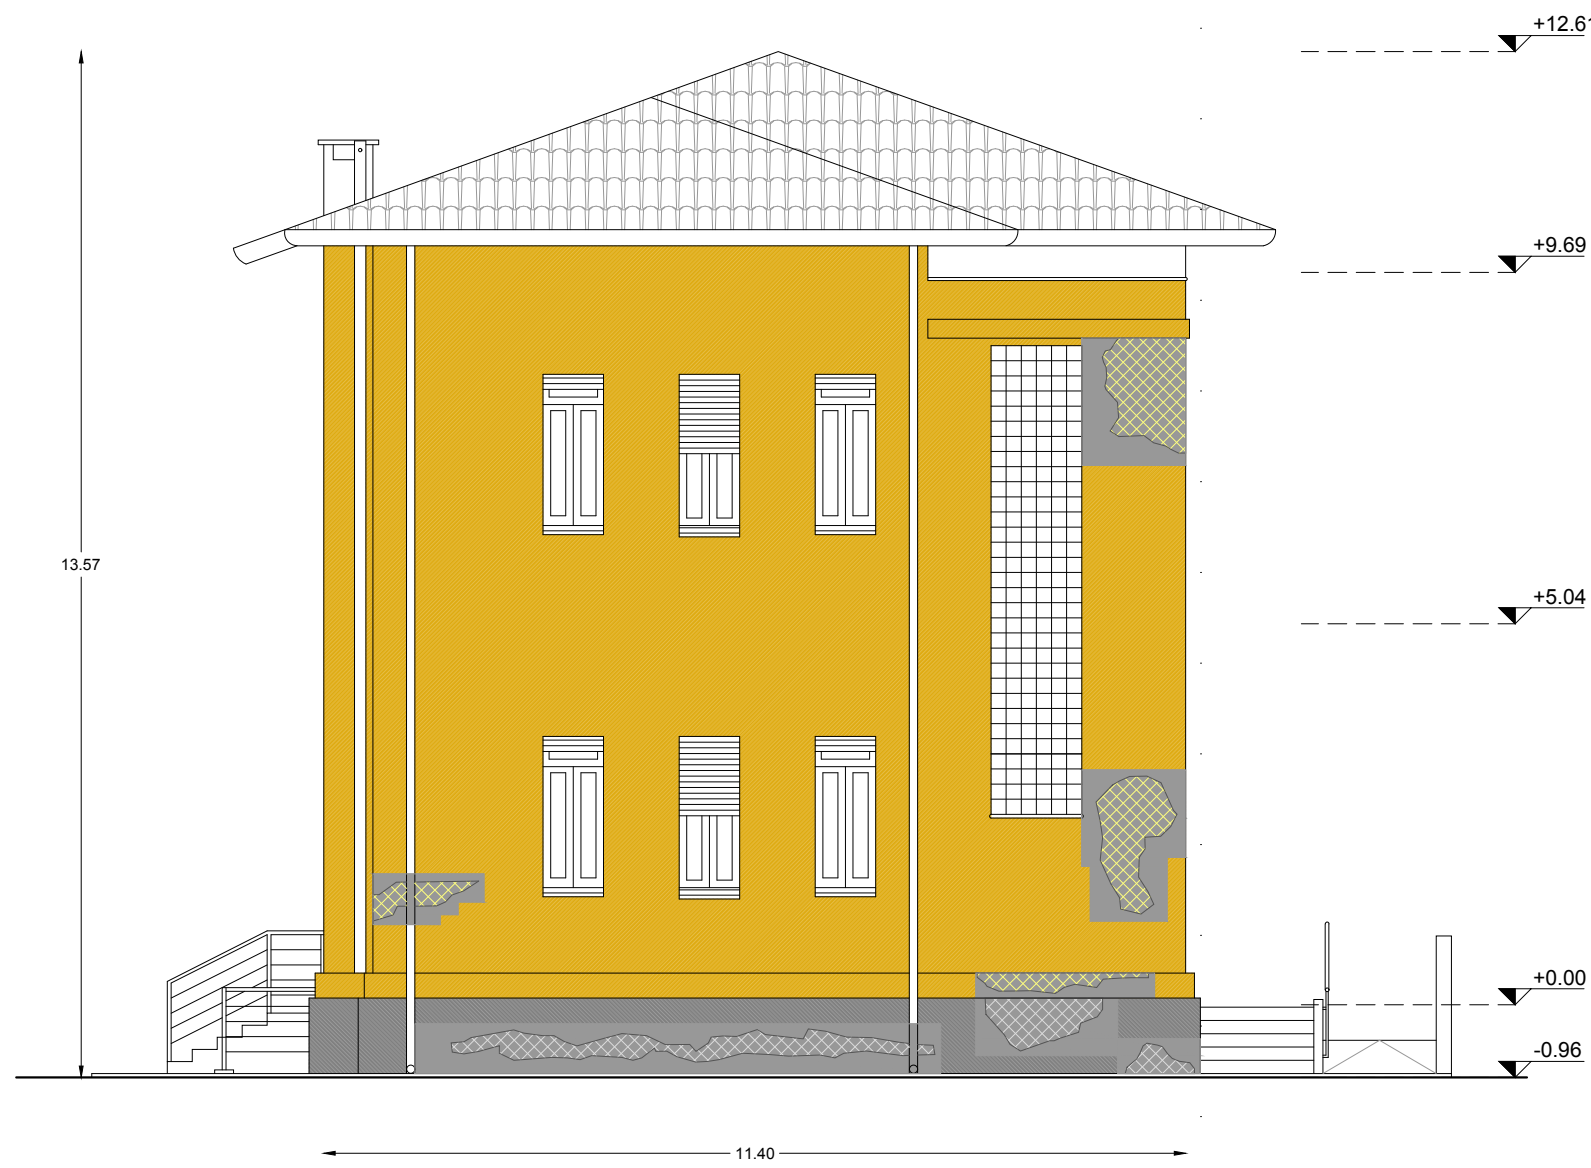


PROSPETTO NORD-EST



PROSPETTO SUD-OVEST

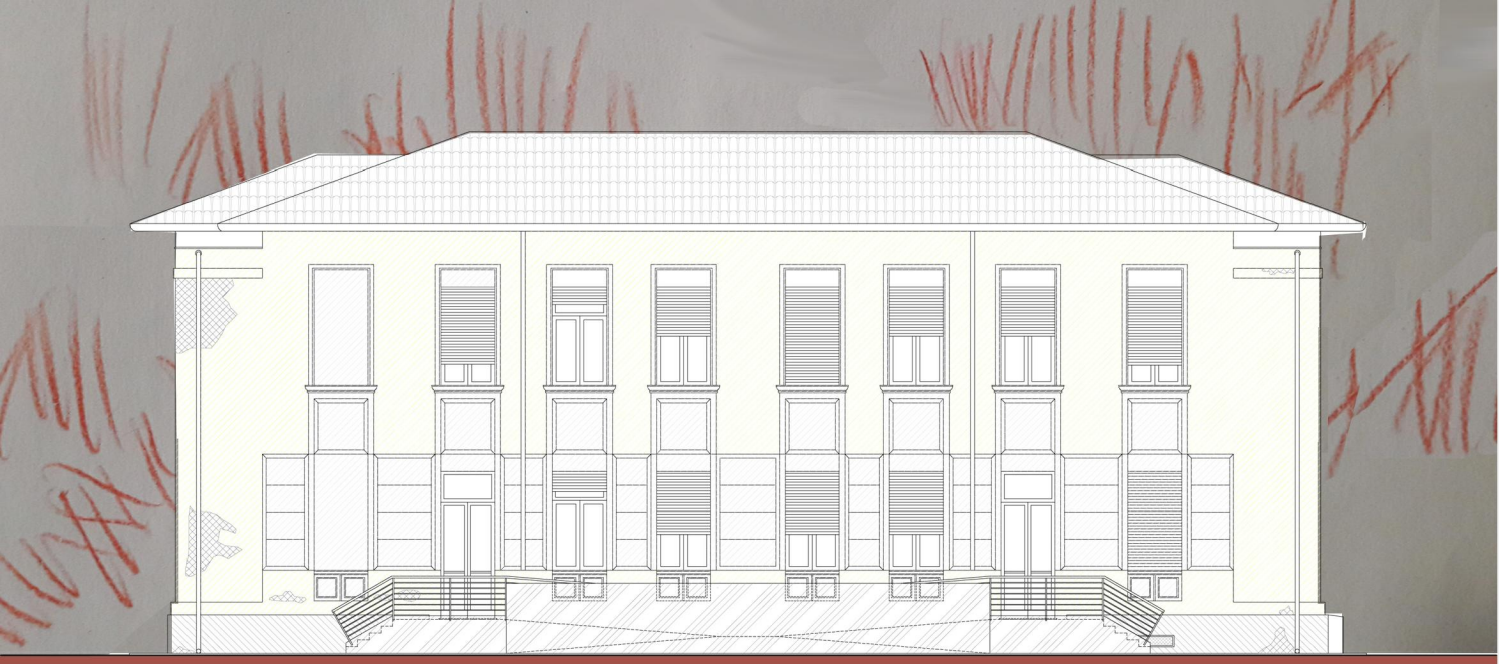

COMUNE DI MARCARIA (MN) REGIONE LOMBARDIA		
PROGETTO ESECUTIVO		
Progetto: RI-FUNZIONALIZZAZIONE E RECUPERO DELLA SCUOLA DI SAN MICHELE IN BOSCO (RIF.OOPP.2018.001) - CUP E79E19000130009 Lotto 2 - Interventi su involucro e adeguamento interni	Data: Febbraio 2020	
Progettisti: Progetto architettonico e Capogruppo	Arch. Stefano Cornacchini con Architetti Ilaria Bizzo e Riccardo Bertazzoni bc studio - Associati Ilaria Bizzo e Stefano Cornacchini - via Trieste 42, 46100 Mantova @bcstudiogmail.it PEC:bcstudio@pec.it	Timbro e Firma
Progetto impianti meccanici ed elettrici e speciali	via Garibaldi 7 - 46100 Mantova @studio.mechanica-elettica-mantova@gmail.com  multiservice	
CSP e CSE	via Cavour di Celsiana, 7 - Curtatone - CAP 46033 (MN) @cse.mantova@gmail.com	
Committente: Comune di Marcaria (MN) via F. Crispi 81 - 46010 Marcaria (MN)		
Elaborato STATO DI PROGETTO Prospetti Nord-Est, Nord-Ovest, Sud-Est, Sud-Ovest		Scala 1:100
Il Sindaco Avv. Carlo Alberto Malatesta	Il Responsabile del procedimento Arch. Roberto Diamanti	TAVOLA NUMERO
Protocolli e Timbri Enti:		A06