
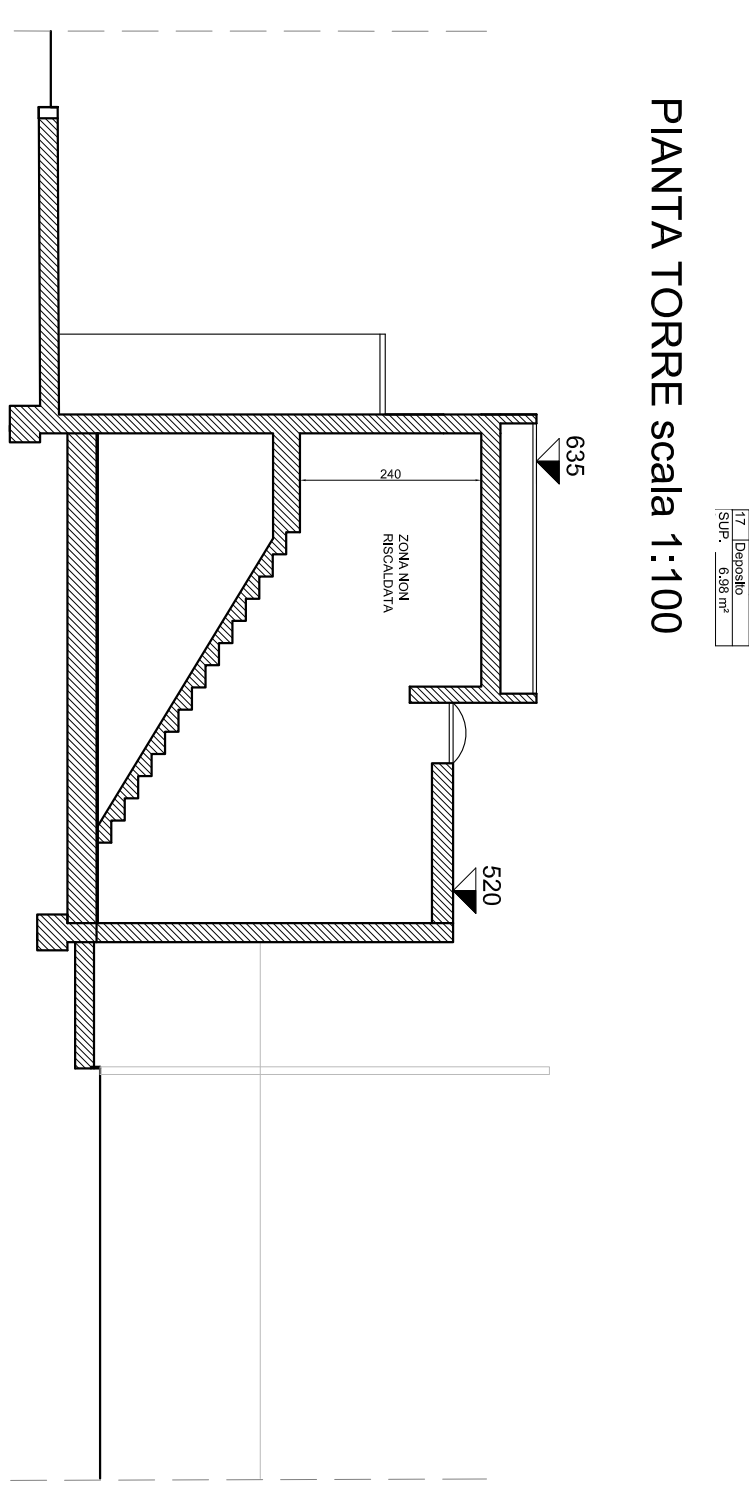
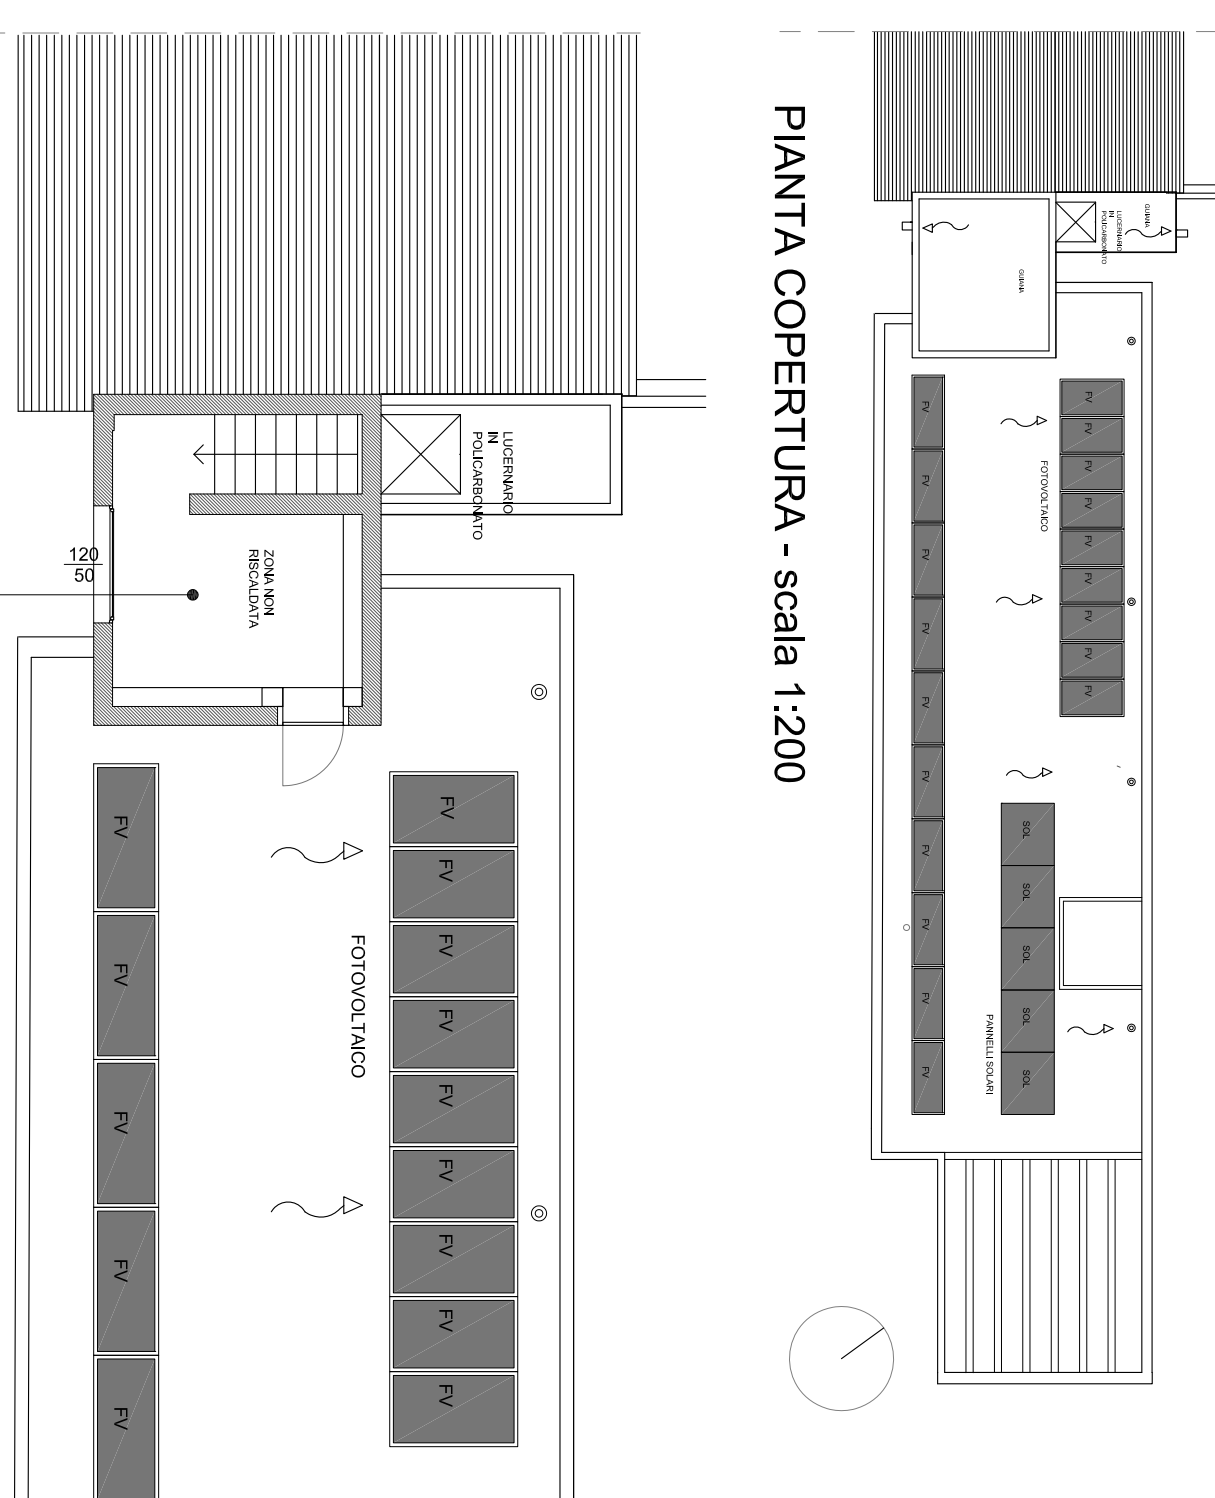
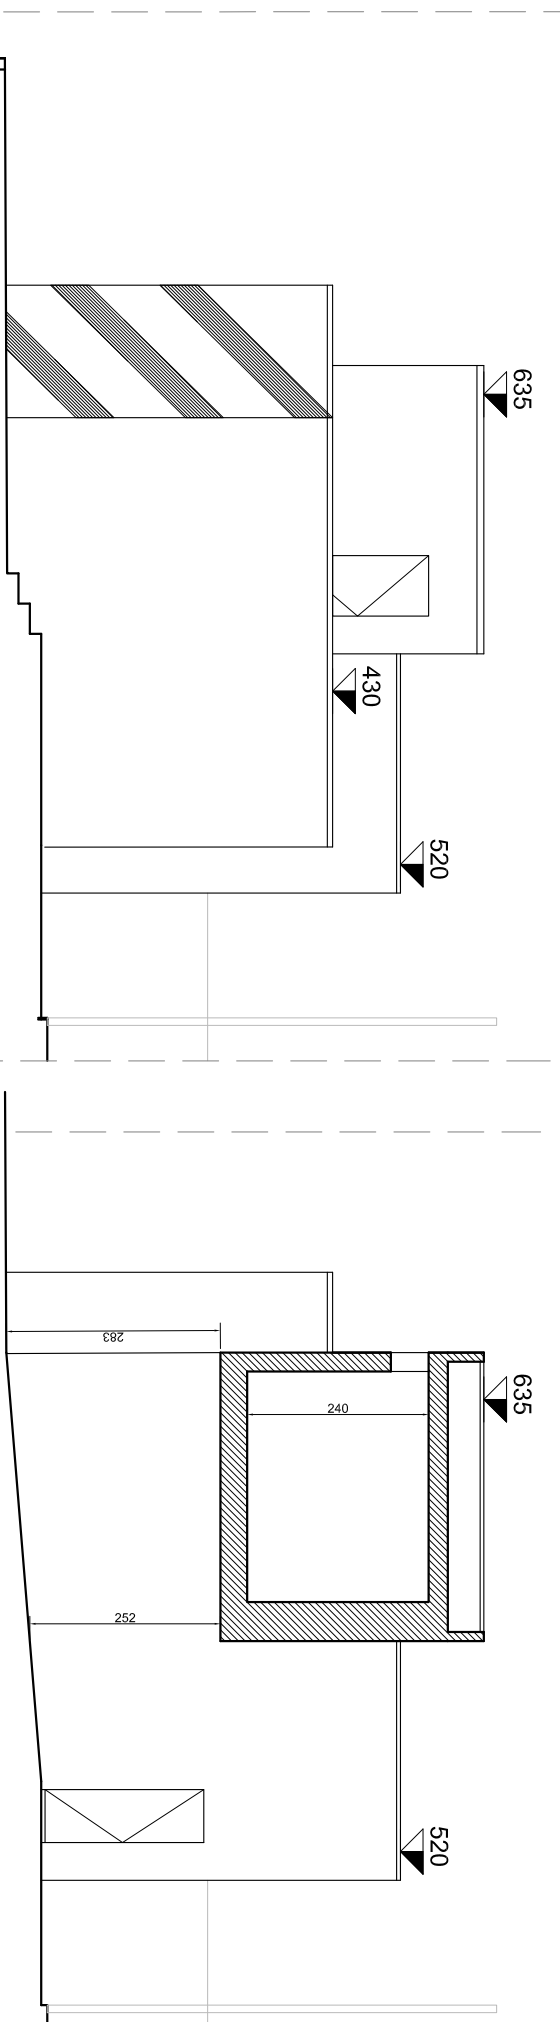
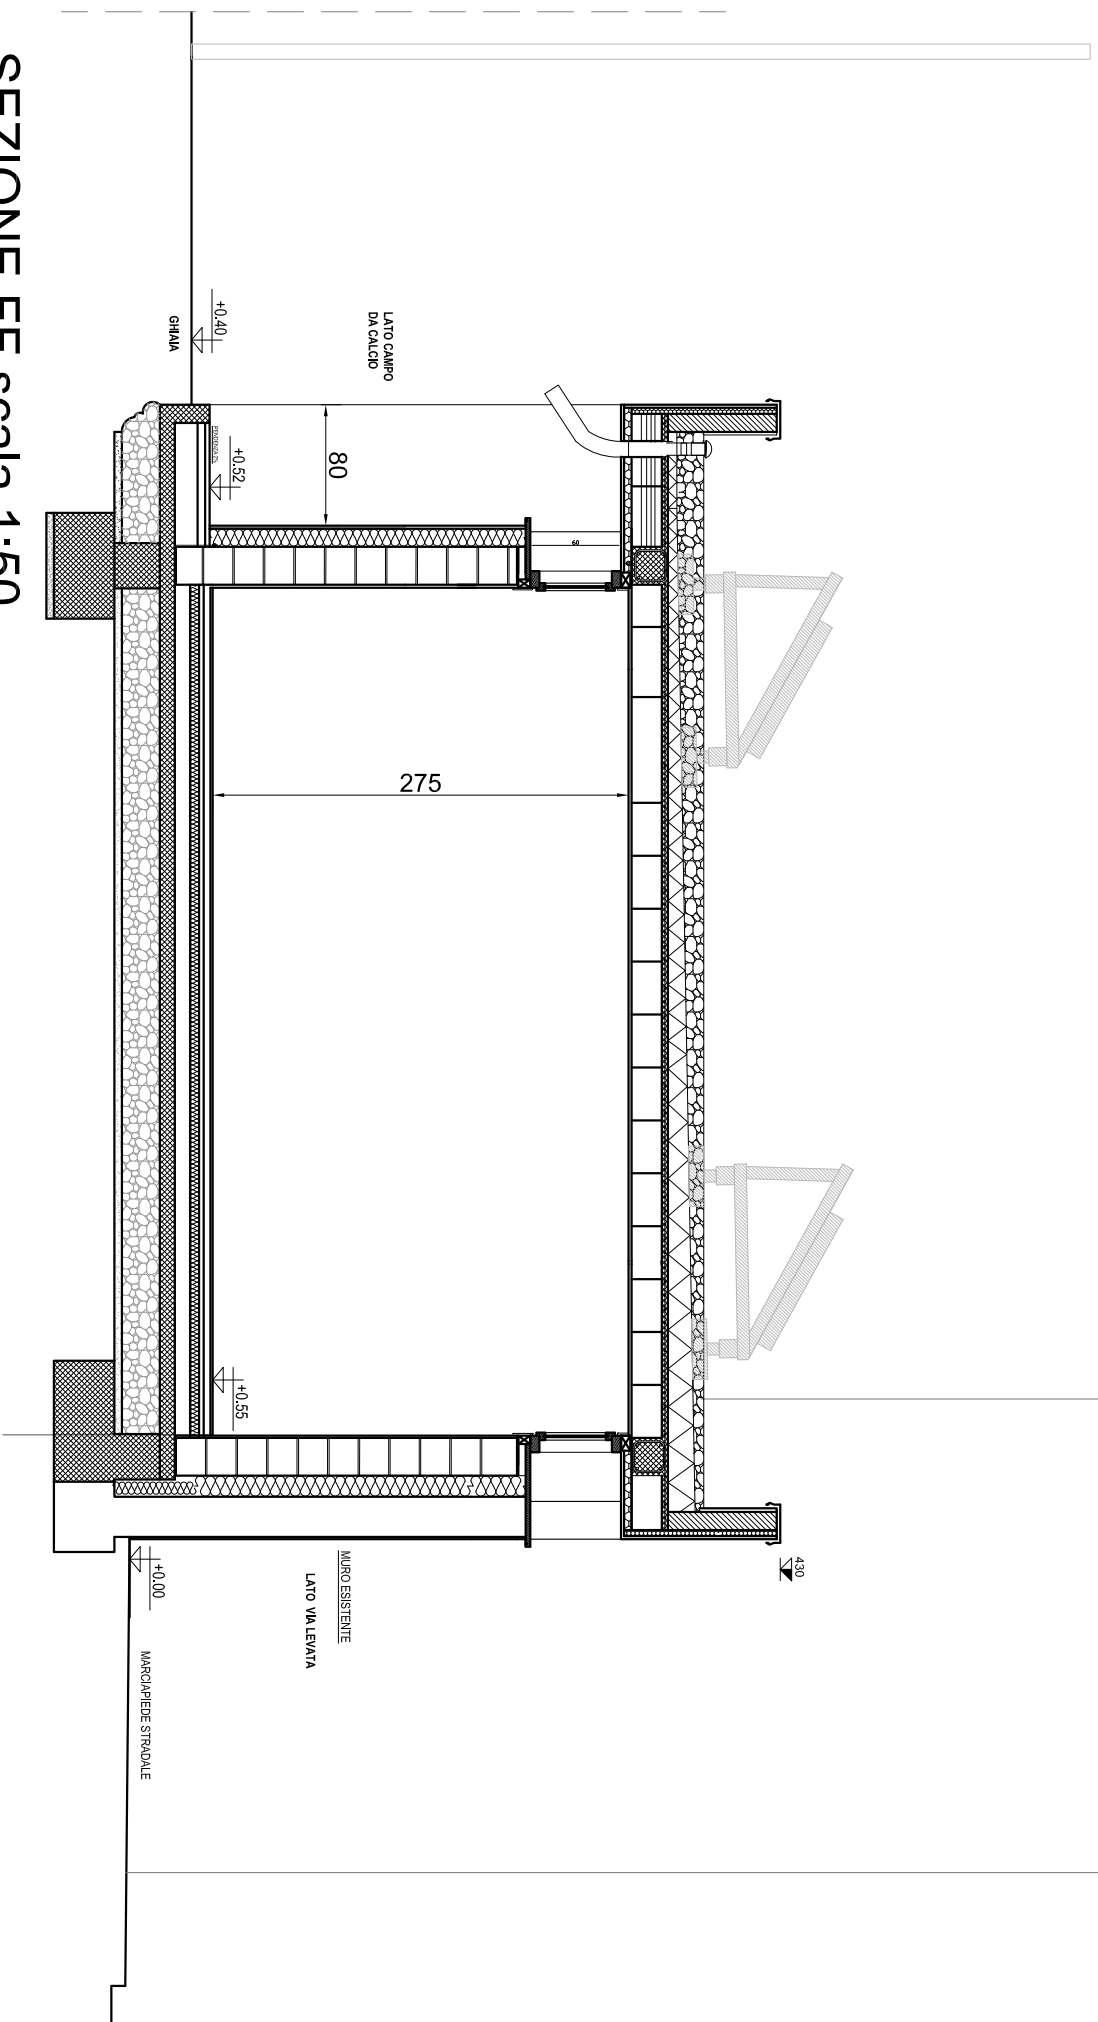
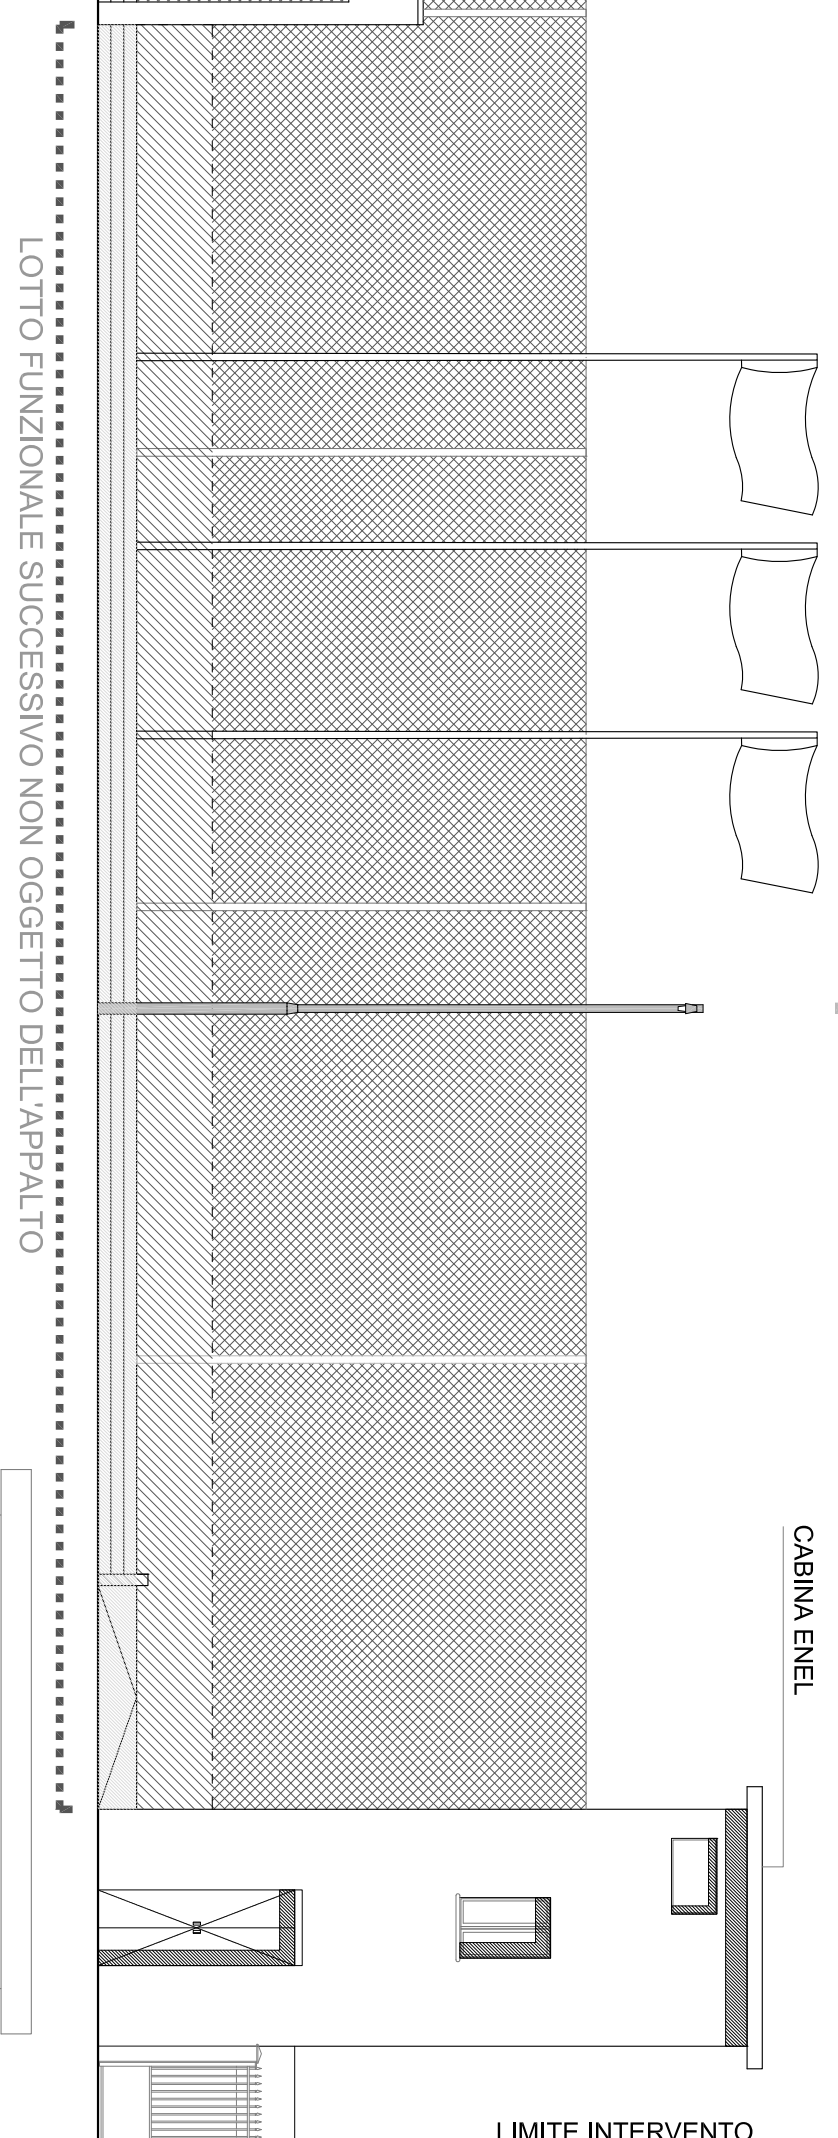
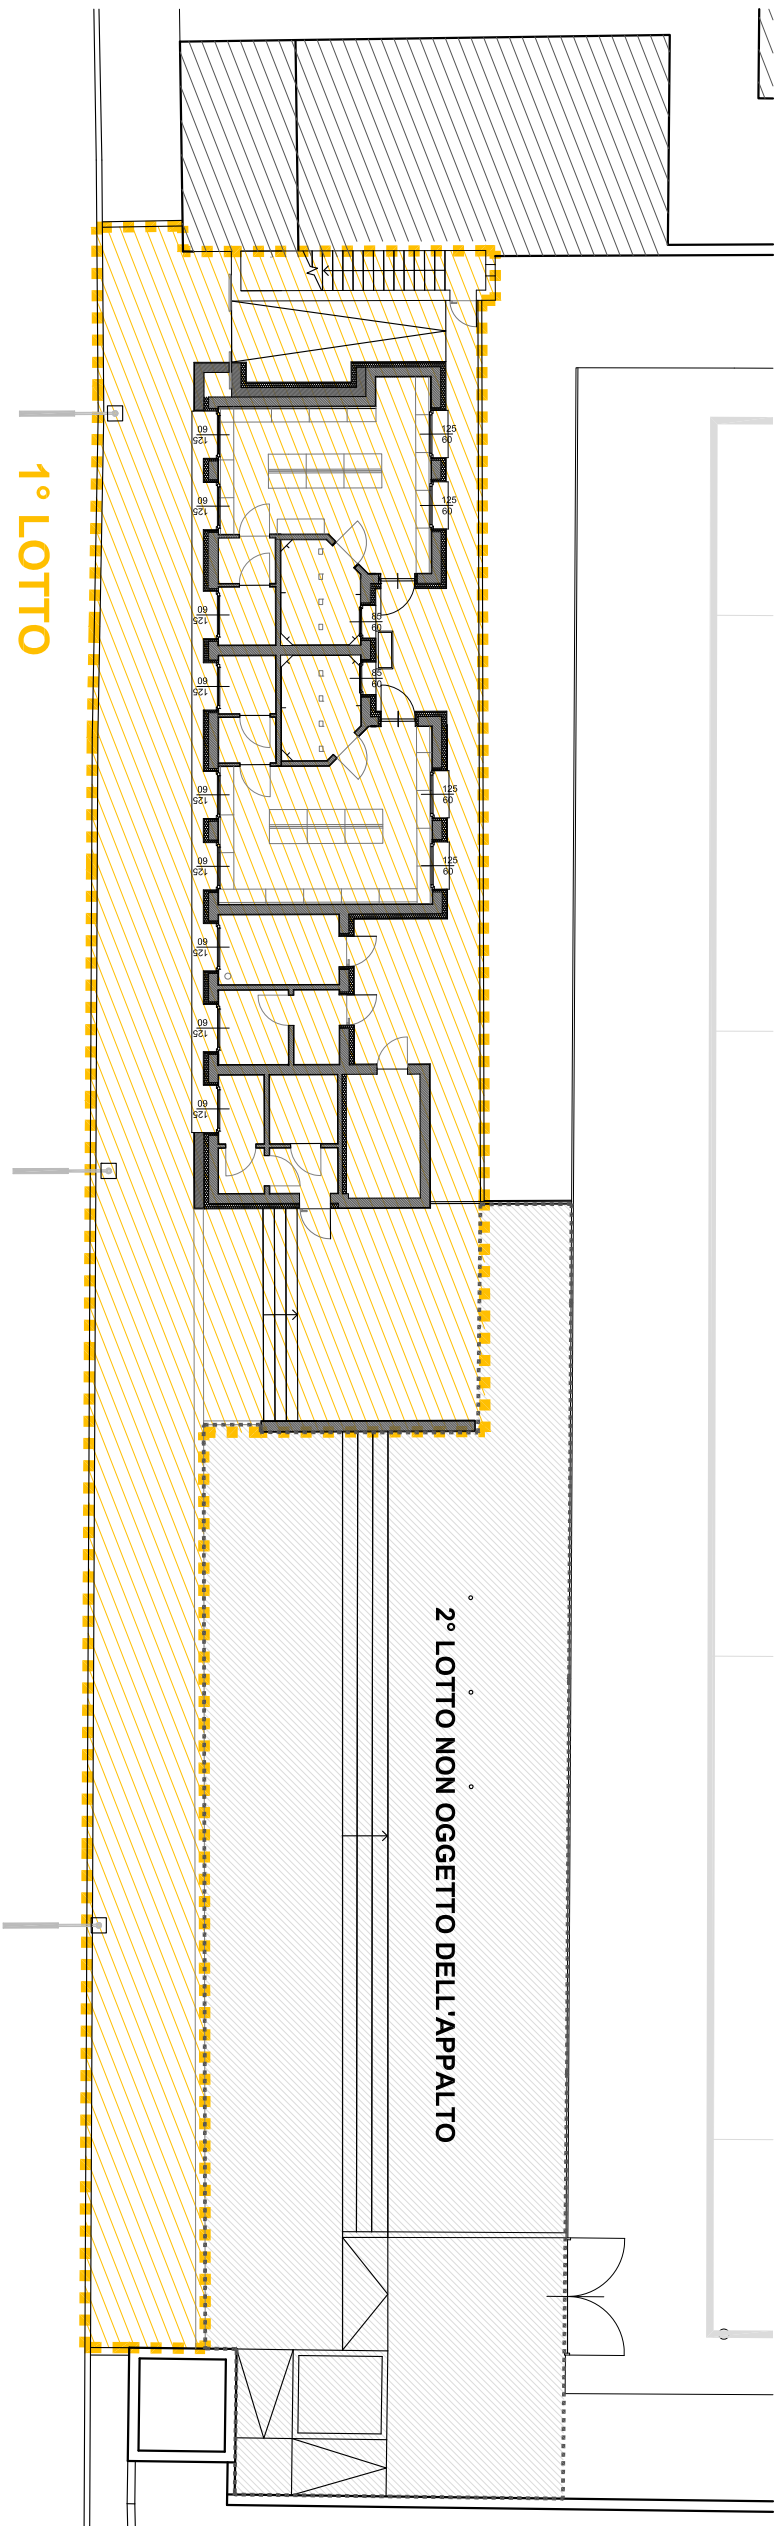
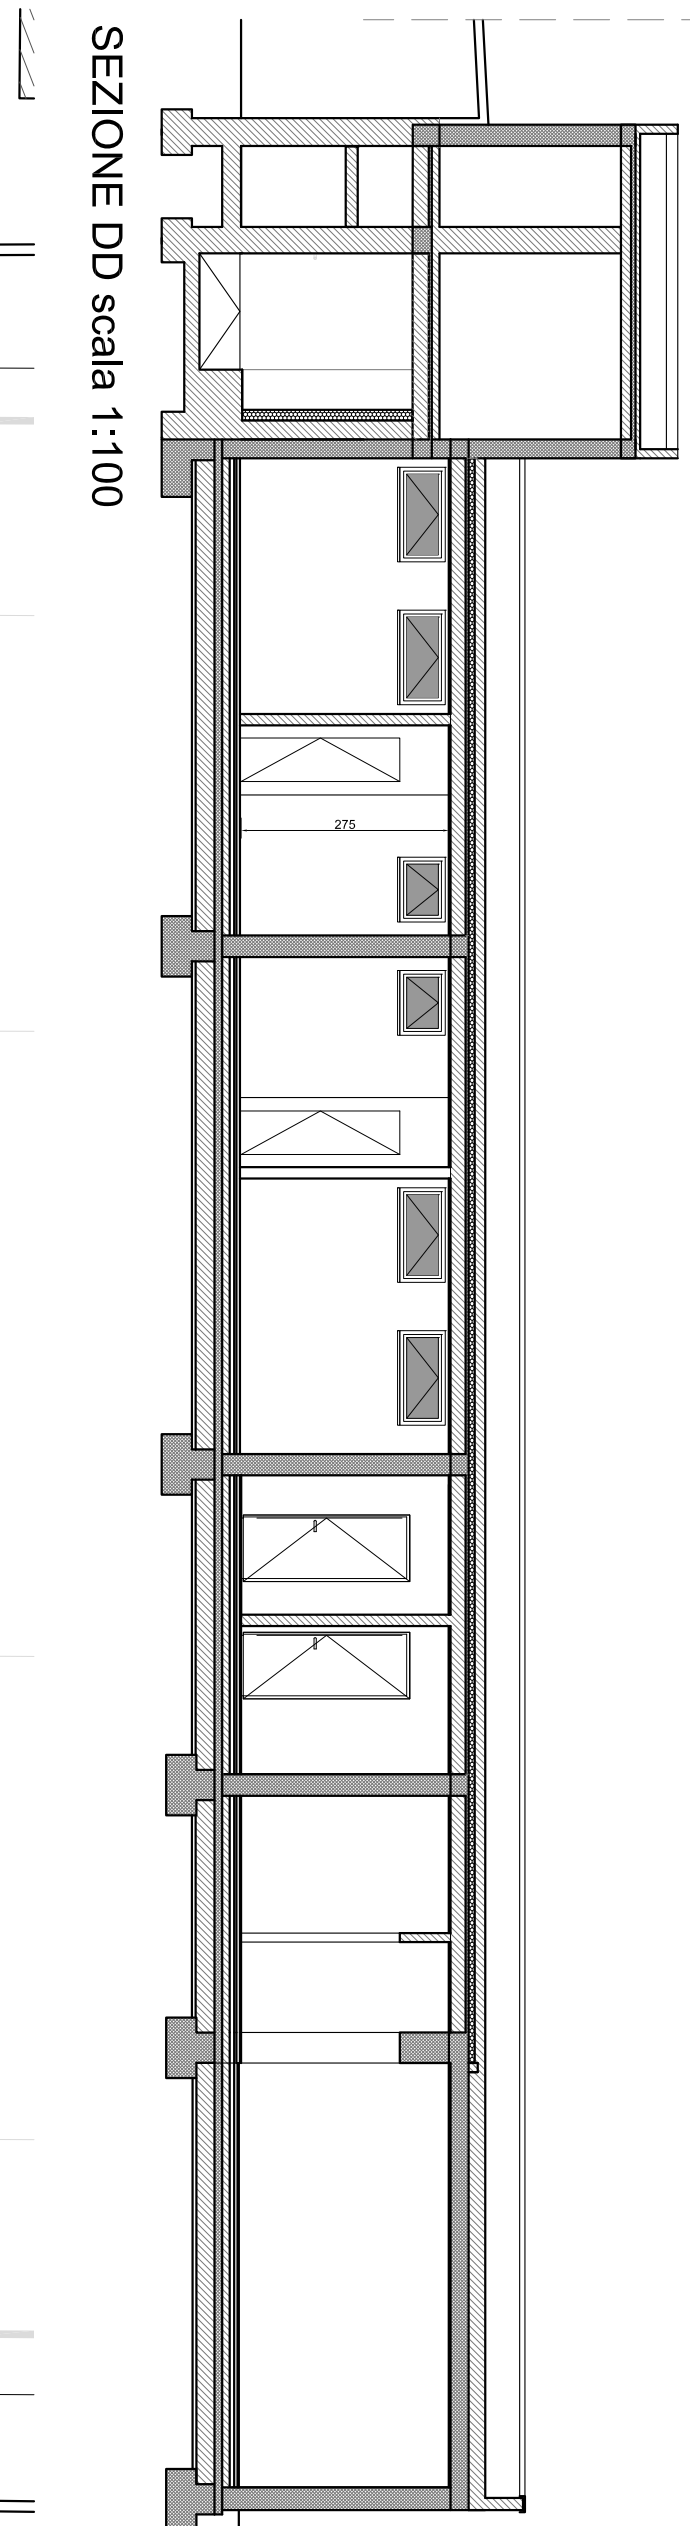
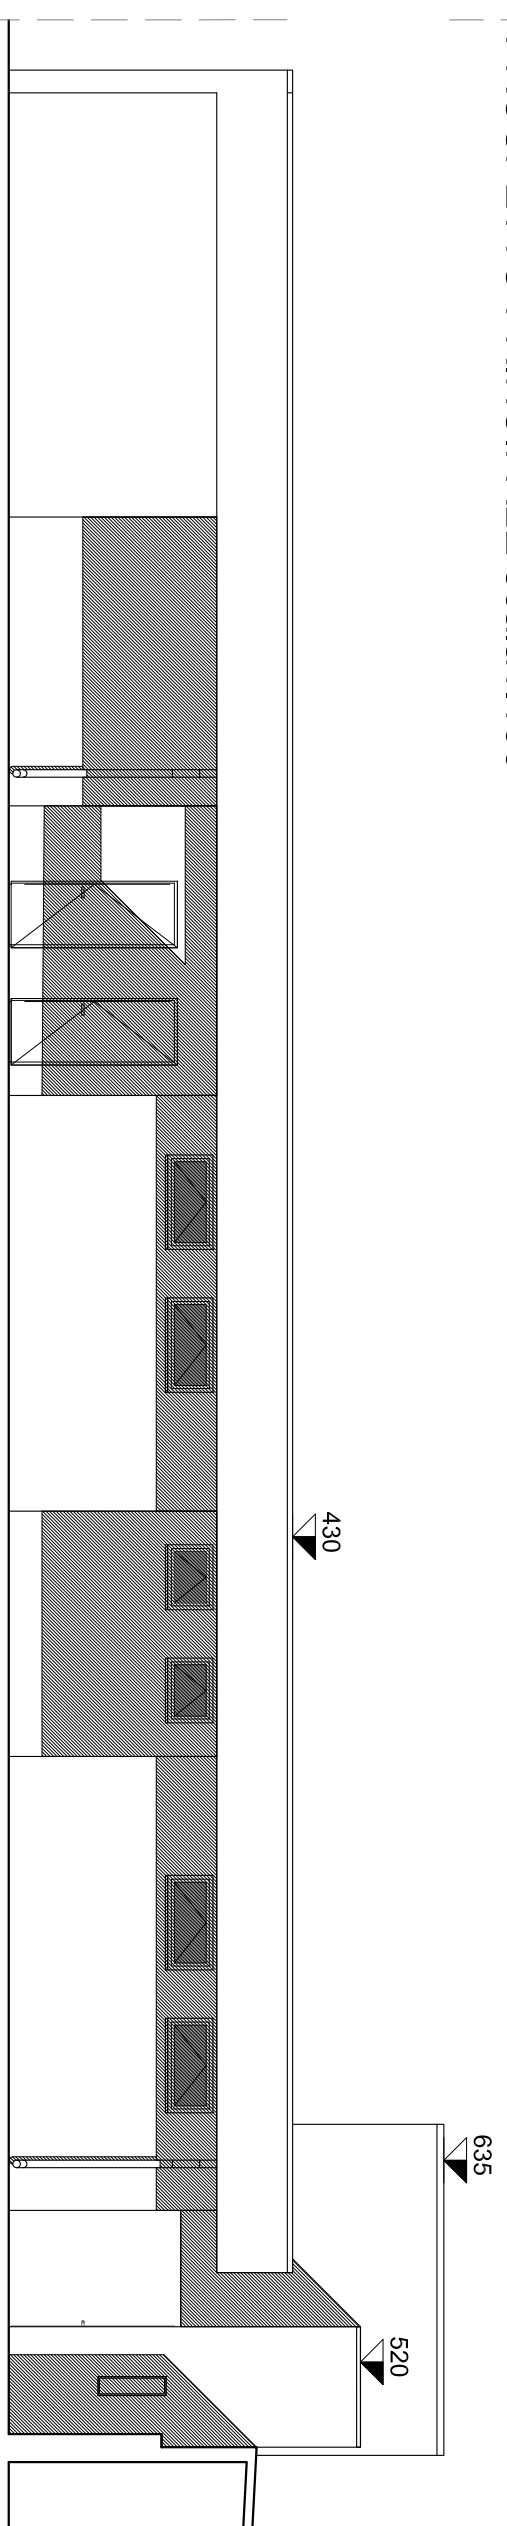
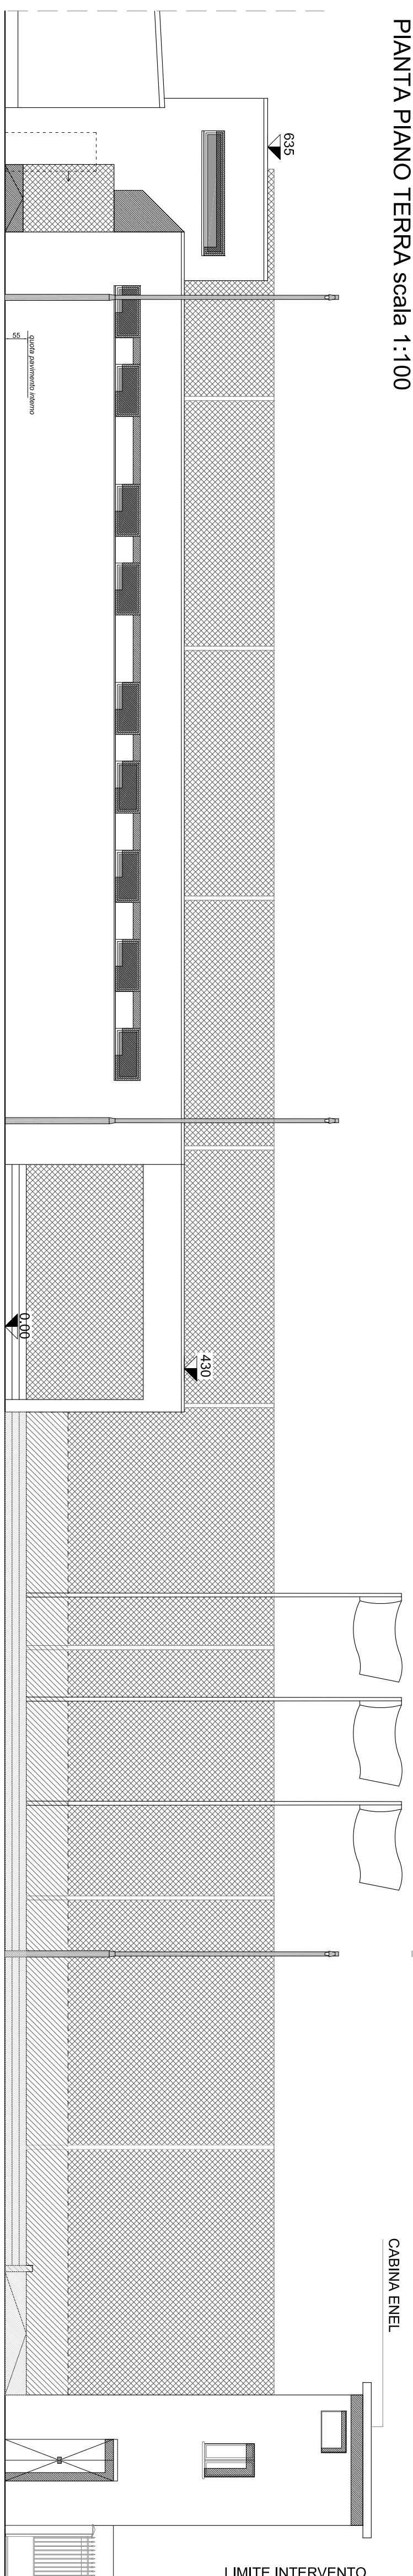


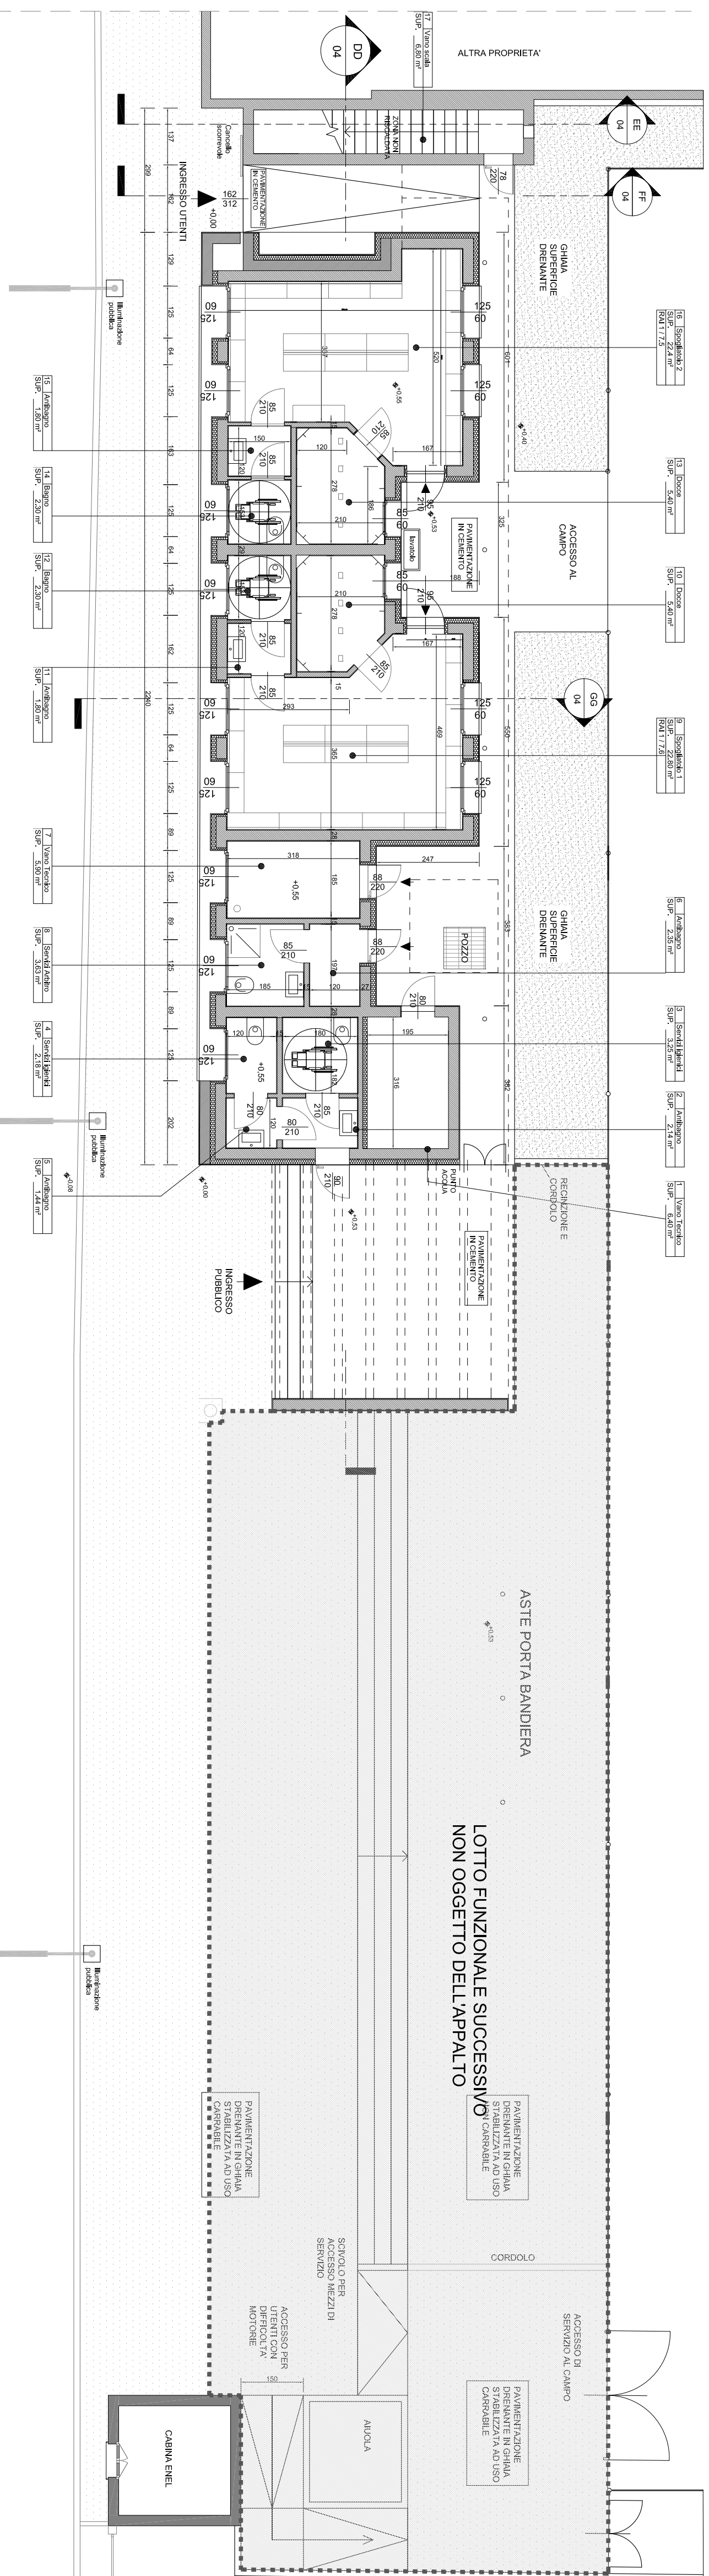

COMUNE DI MARCARIA Via F. Cini, 81 - 48010 Marziano (MN) Tel. 0576.953010 P.IVA e C.F. 00416640208 PEC: marziano.mn@optimal.it				
 PROGETTO DEFINITIVO/ESECUTIVO C.U.P.: E75I17000020004				
MASOTTO MARCO				
ARCHITETTO Strada Cipata, 34 - 46100 Mantova (MN) architetto.masotto@gmail.com Tel. 3511599557				
REGIONE LOMBARDIA		PROVINCIA MANTOVA		COMUNE MARCARIA
TITOLO DEL PROGETTO: LAVORI DI RISTRUTTURAZIONE E AMPLIAMENTO DELLE STRUTTURE SPORTIVE DI VIA LEVATA IN MARCARIA (MN)				
UBICAZIONE: VIA LEVATA n.18 - MARCARIA (MN)		RIFERIMENTI CATASTALI FOGLIO 52, MAP. 42		
TITOLO DELL'ELABORAZIONE: TAVOLA 4 PROGETTO		CODICE ELABORAZIONE: A04		
IL PROGETTISTA Arch. Marco Masotto (firma e timbro)		IL COMMITTENTE IL R.U.P. (firma e timbro)		L'IMPRESA ESECUTRICE Impresa (firma e timbro)
Data 08/09/2017		Revisione n° 09_1		Redatto Arch. Marco Masotto
				Controllo Arch. Marco Masotto
				Approvato Arch. Marco Masotto

Questo documento non potrà essere copiato, riprodotto o altrimenti pubblicato in tutto o in parte senza il consenso scritto del proprietario. Pagina 22-4-1941 - 4.351 - 44-2575 e MARCARIA