
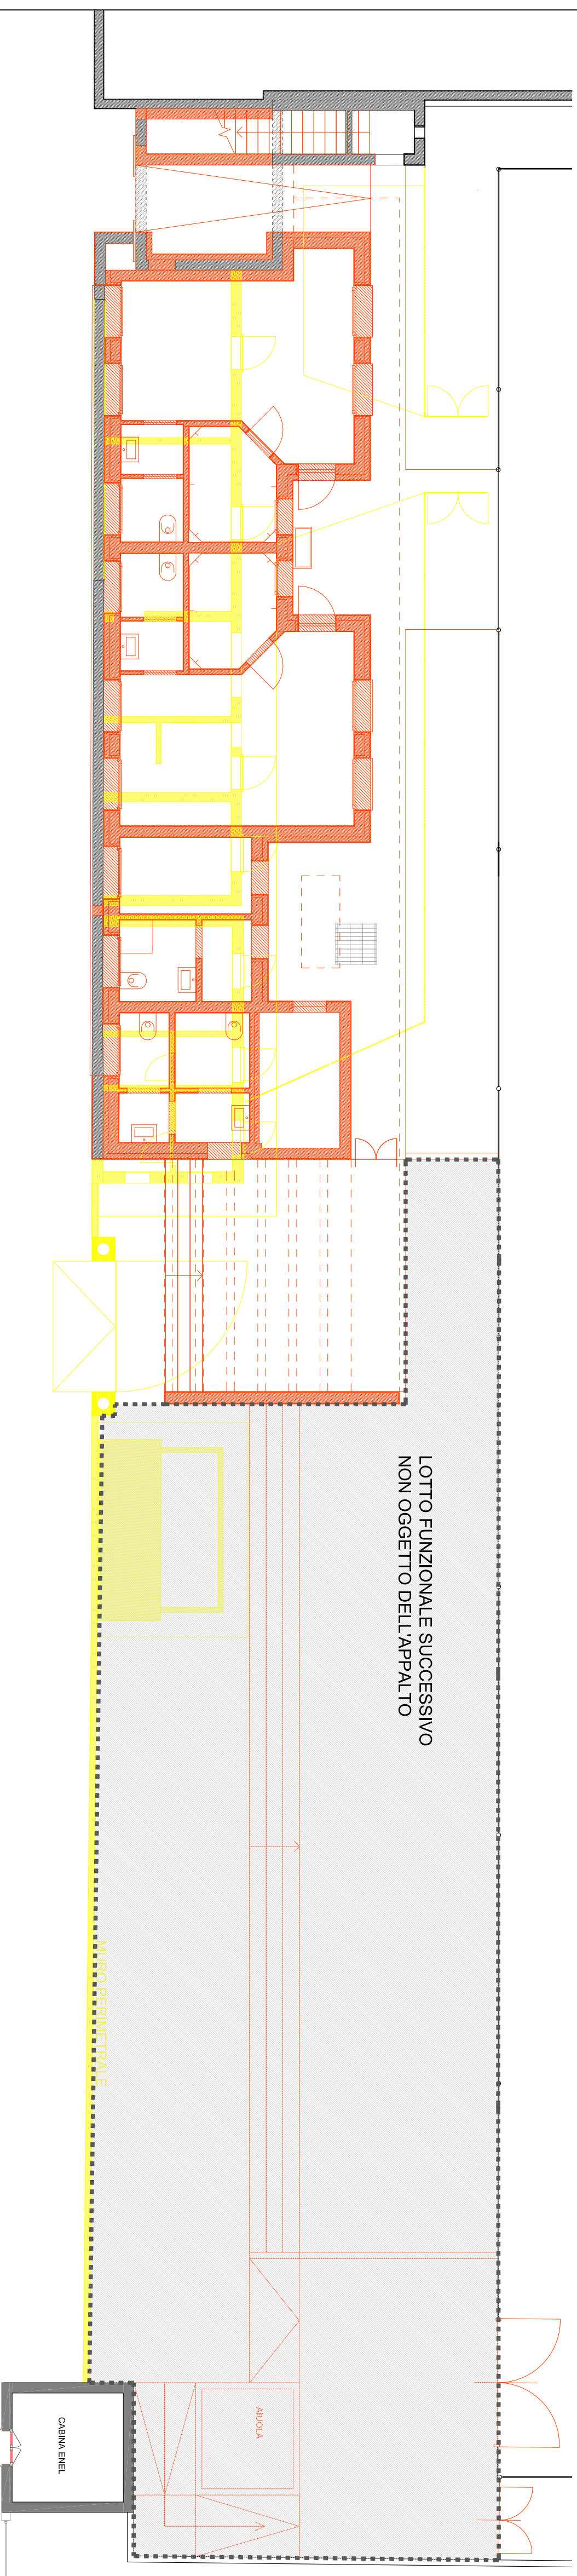
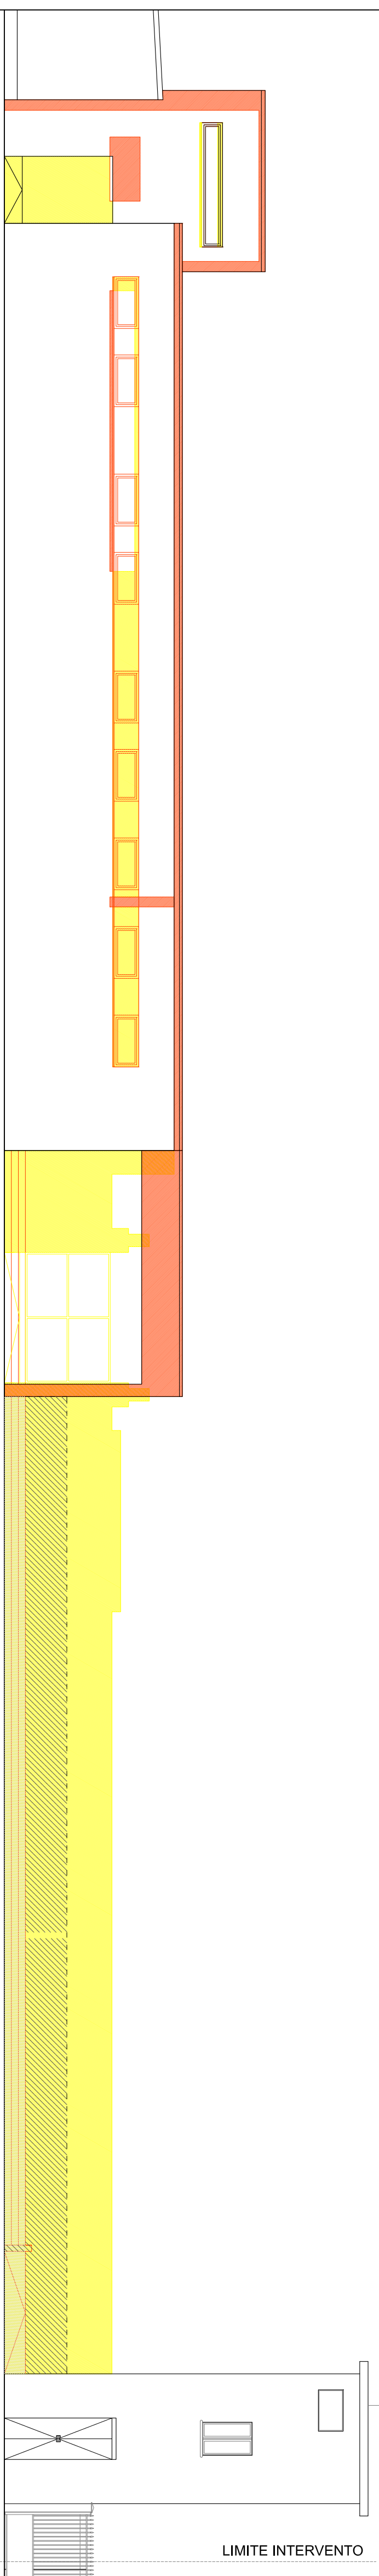
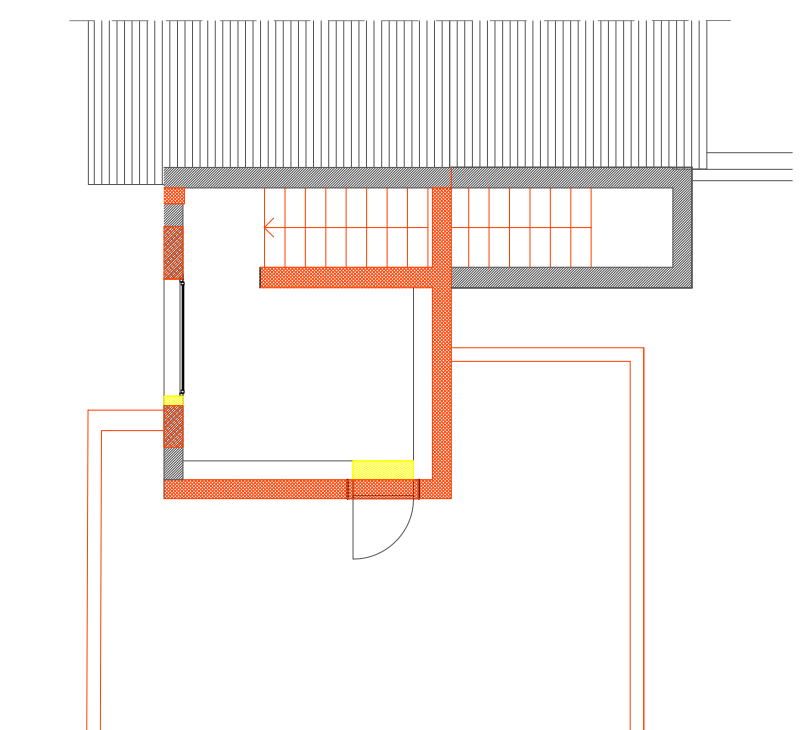
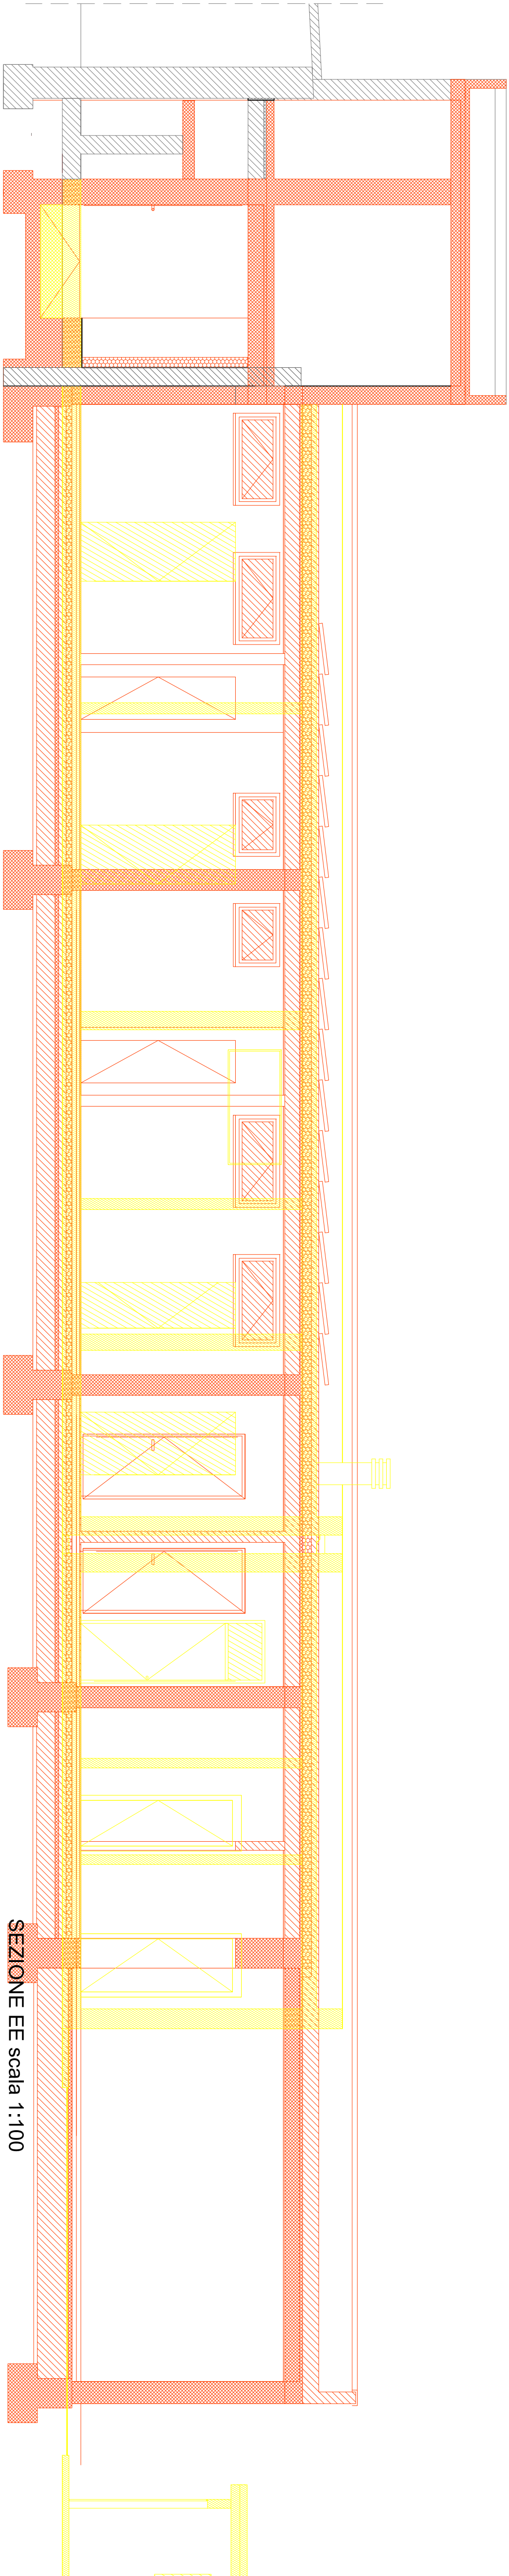
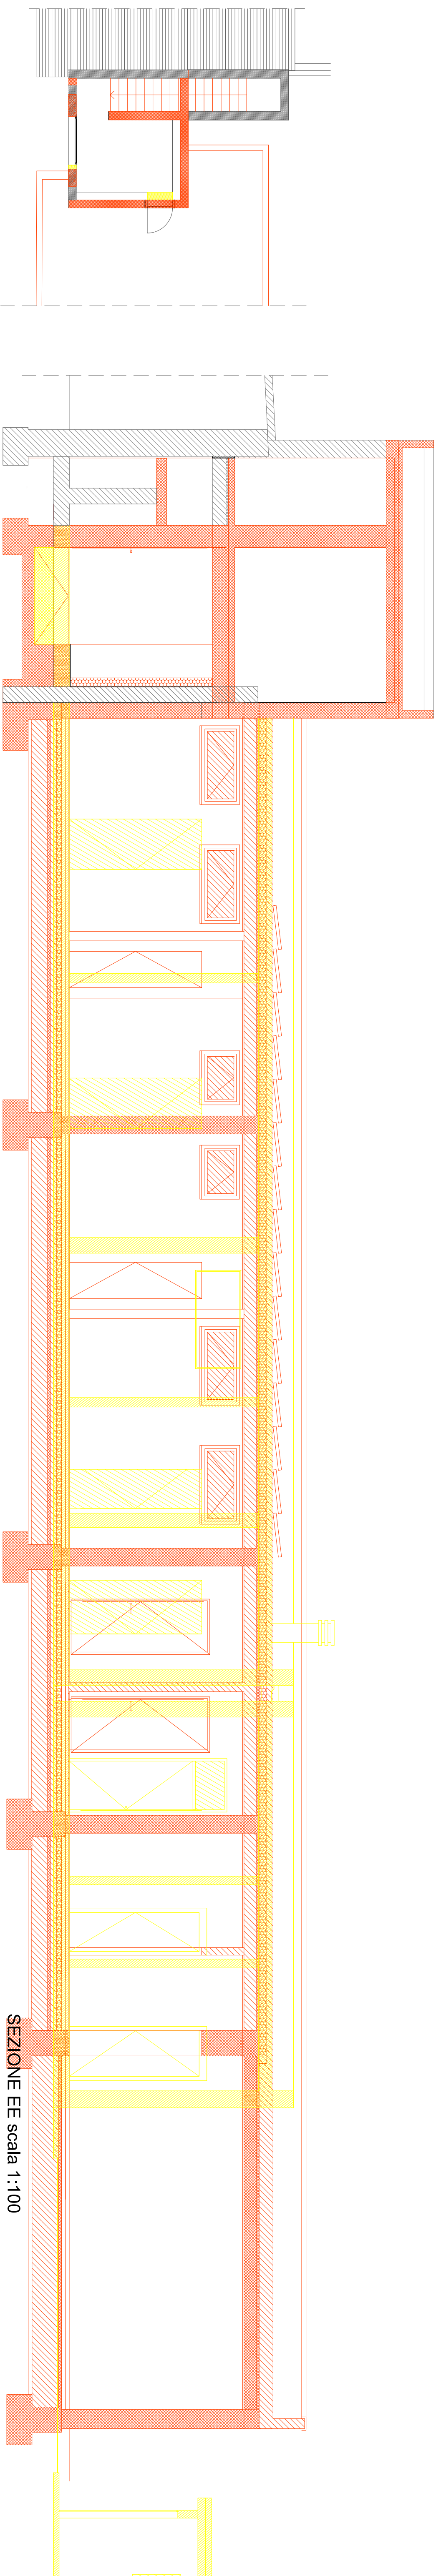


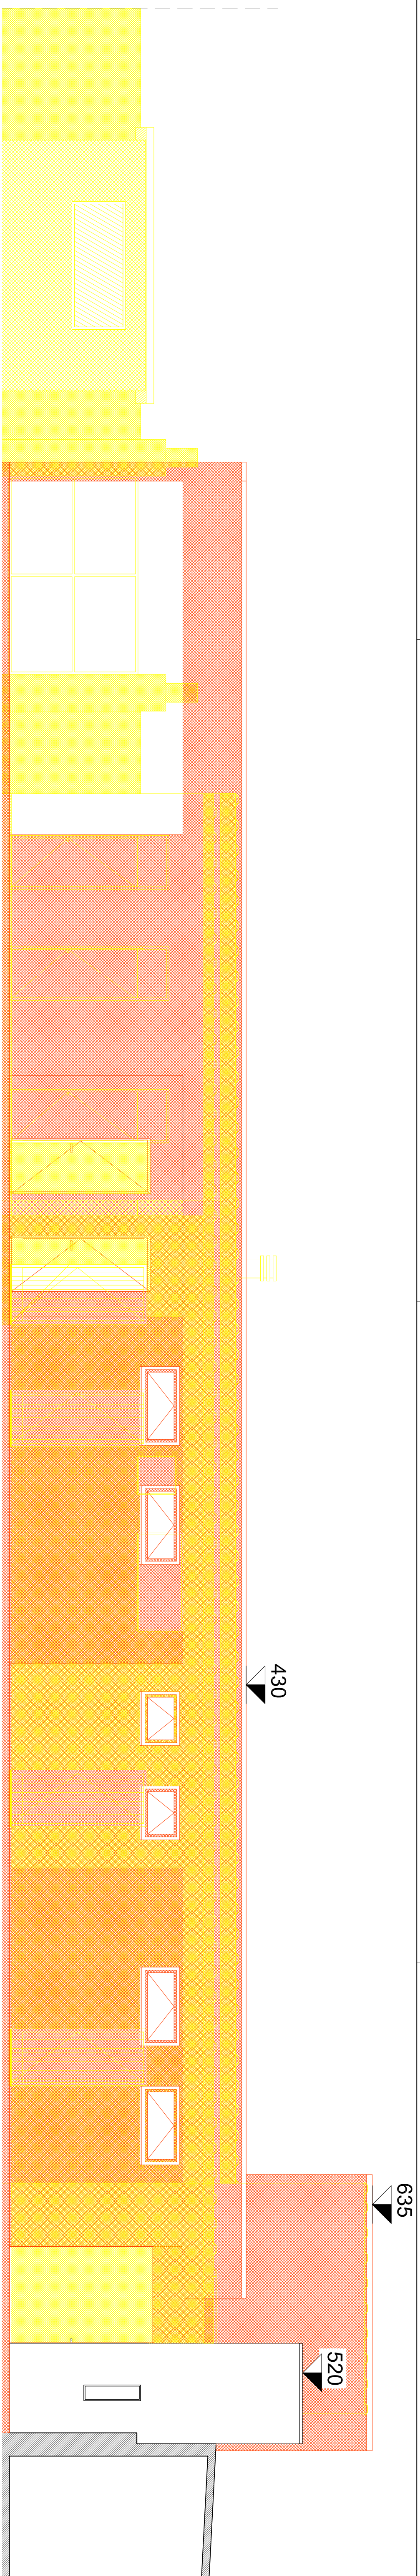

|   |  |                               |                     |                             |                     |
|---|--|-------------------------------|---------------------|-----------------------------|---------------------|
| <div>COMUNE DI MARCARIA</div> <div>Via F. Cignoli 18 - 46010 Marcara (MN) Tel. 0376 563010<br/>P.IVA n. 03416240208 PEC: marcara.mn@spg.mil.it</div> <div>PROGETTO DEFINITIVO/ESECUTIVO</div> <div>C.U.P.: E75I7000020004</div> |  |                               |                     |                             |                     |
| <div>MASOTTO MARCO</div> <div>ARCHITETTO</div> <div>Strada Cipolla 34 - 46100 Mantova (MN)</div> <div>architetto.masotto@gmail.com</div> <div>Tel. 0371 1530557</div>                                                           |  |                               |                     |                             |                     |
| REGIONE   |  | PROVINCIA                     |                     | COMUNE                      |                     |
| LOMBARDIA   |  | MANTOVA                       |                     | MARCARIA                    |                     |
| TITOLO DEL PROGETTO:   |  |                               |                     |                             |                     |
| LAVORI DI RISTRUTTURAZIONE E AMPLIAMENTO<br>DELLE STRUTTURE SPORTIVE DI VIA LEVATA IN MARCARIA (MN)   |  |                               |                     |                             |                     |
| UBICAZIONE:   |  | REFERIMENTI CATASTALI         |                     |                             |                     |
| VIA LEVATA n.18 - MARCARIA (MN)   |  | FOGLIO 32, MAP. 42            |                     |                             |                     |
| TITOLO DELL'ELABORATO:   |  | CODICE ELABORATO:             |                     |                             |                     |
| TA.VOLA 5 RAFFRONTO   |  | SCALA: 1:100                  |                     |                             |                     |
|   |  | A05                           |                     |                             |                     |
| IL PROGETTISTA   |  | IL COMMITTENTE                |                     | L'IMPRESA ESECUTRICE        |                     |
| Arch. Marco Masotto<br>(propr. e firm.)   |  | IL R.U.P.<br>(autore e firm.) |                     | Impresa<br>(propr. e firm.) |                     |
|   |  |                               |                     |                             |                     |
|   |  |                               |                     |                             |                     |
| Data   |  | Revisione n°                  | Redatto             | Controllo                   | Approvato           |
| 09/09/2017   |  | rev. 1                        | Arch. Marco Masotto | Arch. Marco Masotto         | Arch. Marco Masotto |
|   |  |                               |                     |                             |                     |
| Questo documento non potrà essere copiato, riprodotto o altrimenti pubblicato in tutto o in parte senza il consenso scritto del proponente (legge 22-4/94 - L.633 - Art. 2075 e sspg L.4).                                      |  |                               |                     |                             |                     |