




PLANIMETRIA, SCALA 1:500

SEZIONE STRADALE TIPO A-A', SCALA 1:50

L E G E N D A	
LIMITE AREA DI LOTTIZZAZIONE	
AREA STANDARD DA CEDERE FUORI COMPARTO	
AREA PARCHEGGIO	
CICLOPEDONALE	
LOTTE EDIFICABILI	
AREA VERDE DI PROGETTO	

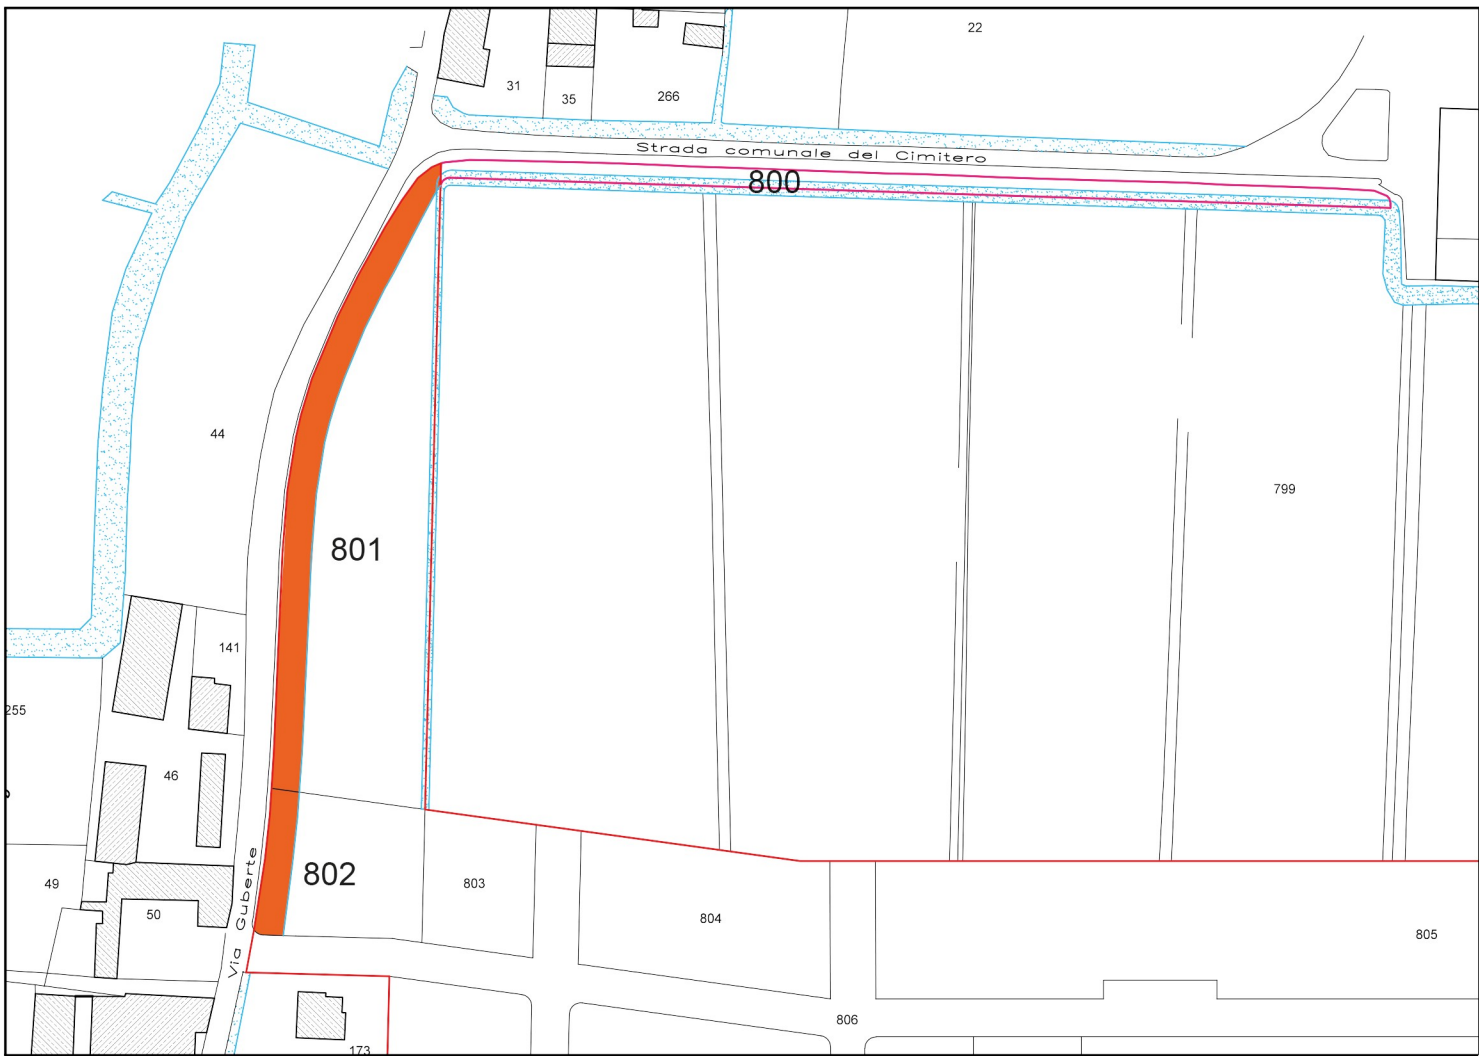

ESTRATTO DI MAPPA
FG nr. 58
MAPPALE nr. 800, 801, 802
SCALA 1:2000

STUDIO TECNICO Arch. CARAFFA VITTORIO - Via P. Nenni, n° 30/3 - Campitello (MN) tel. 0376 926373		
Comune di MARCARIA	VARIANTE PROGETTO Opere di urbanizzazione primaria relative al Piano di Lottizzazione residenziale denominato "Breda 2005" in località Campitello	
Provincia di MANTOVA	STATO APPROVATO - Pista ciclopedonale - Planimetria e sezioni	
TAV. 1	Scala 1:500 e 1:50	DATA 17/12/2018
COMMITTENTE CARAFFA srl Piazza Chiesa, 1D Campitello (MN)	PROGETTISTA Arch. CARAFFA VITTORIO Via P. Nenni, 30/3 Campitello (MN)	DIRETTORE LAVORI Arch. CARAFFA VITTORIO Via P. Nenni, 30/3 Campitello (MN)