

AREA DI PROGETTO

Stato di fatto dell'area di progetto



0 5 10 15 20 25


Scala 1:250

Inquadramento territoriale:



LEGENDA:

- 1_ Quadro arrivo utenze
- 2_ Fari illuminazione piazzale
- 3_ Cabina MT
- 4_ Monumento ai caduti
- 5_ Traccia sedime edificio demolito

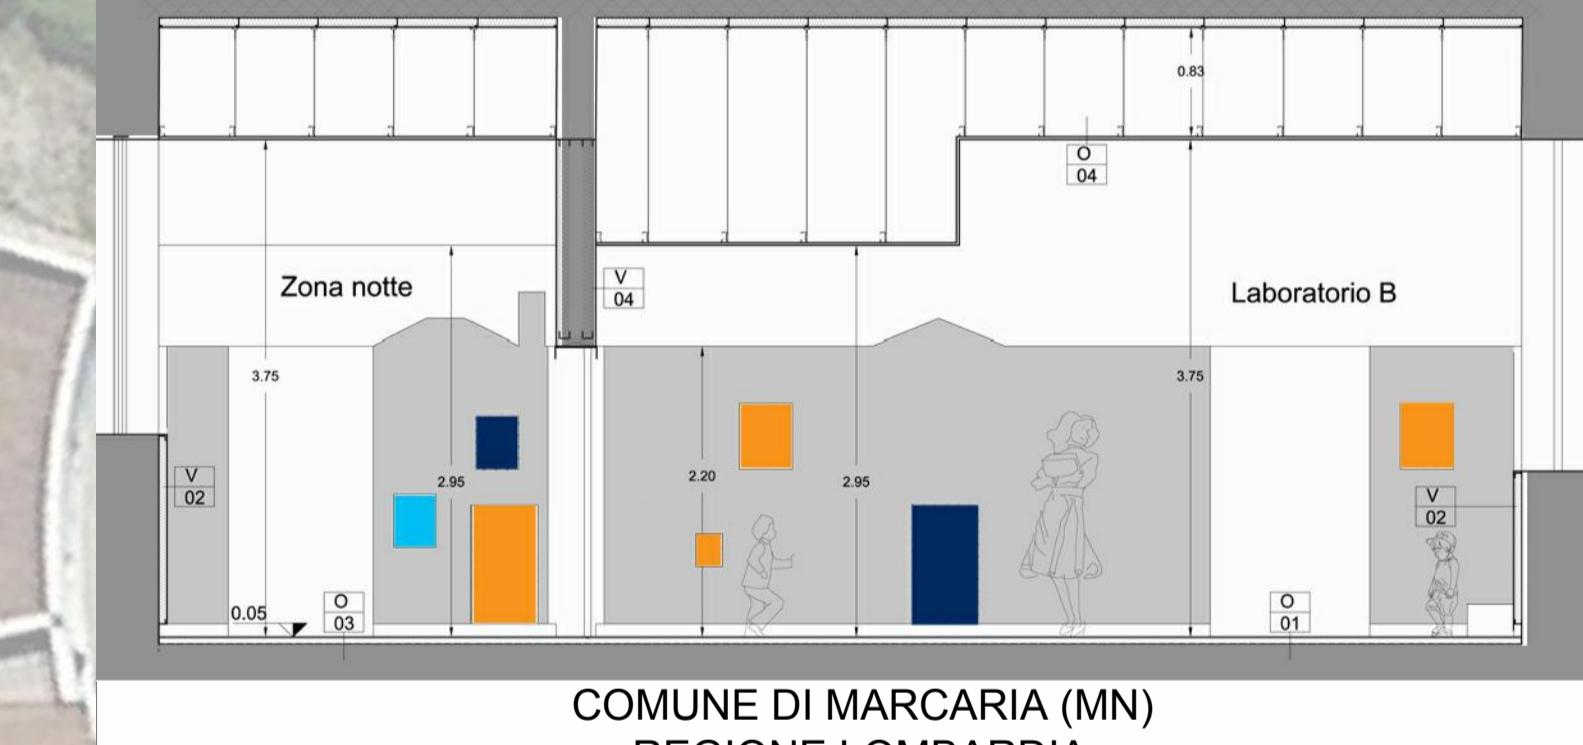

COMUNE DI MARCRIA (MN)
REGIONE LOMBARDIA

PROGETTO ESECUTIVO

Progetto	RI-FUNZIONALIZZAZIONE E RECUPERO DELLA SCUOLA DI SAN MICHELE IN BOSCO (RIF.OOPP.2018.001) - CUP E79E19000130009	Data
Lotto 1 - Interventi per la funzionalità del servizio di asilo nido		Febbraio 2020
Progettisti:	Arch. Stefano Cornacchini con bc studio - Architetti Ilaria Bizzo e Riccardo Bertazzoni © bcstudio.it PEC bcstudio@pec.it	Timbro e Firma
Progetto impianti meccanici ed elettrici e speciali	via Gaddi di Cafalonia, 7 - Curtatone - CAP 46100 Mantova © studio.multiservice.mantova@gmail.com	
CSP e CSE	multiservice	
Committente:	via Gaddi di Cafalonia, 7 - Curtatone - CAP 46100 Mantova © emmennuovegeorcarbone@gmail.com	
Elaborato	STATO DI FATTO	Scala
Inquadramento		1:250
Il Sindaco	Il Responsabile del procedimento	TAVOLA NUMERO
Avv. Carlo Alberto Malatesta	Arch. Roberto Diamanti	A01
Protocolli e Timbri Enti:		