



SEZIONE DI PROGETTO di TIPO A

Scala 1:10

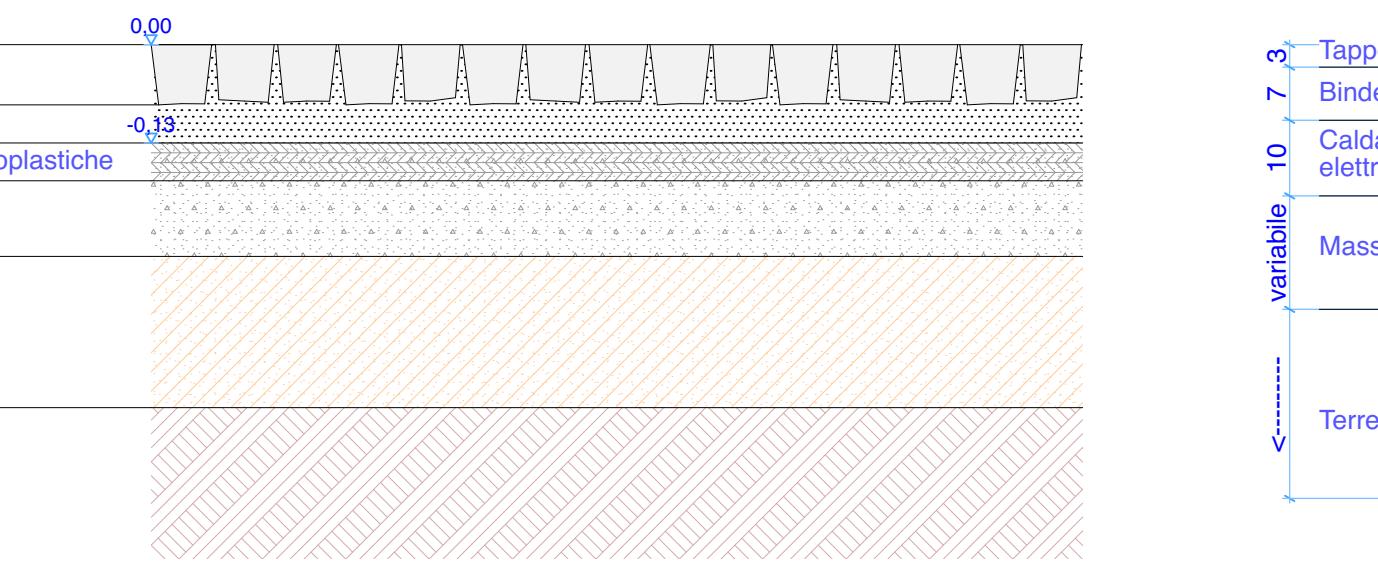


SEZIONE DI PROGETTO di TIPO B

Scala 1:10

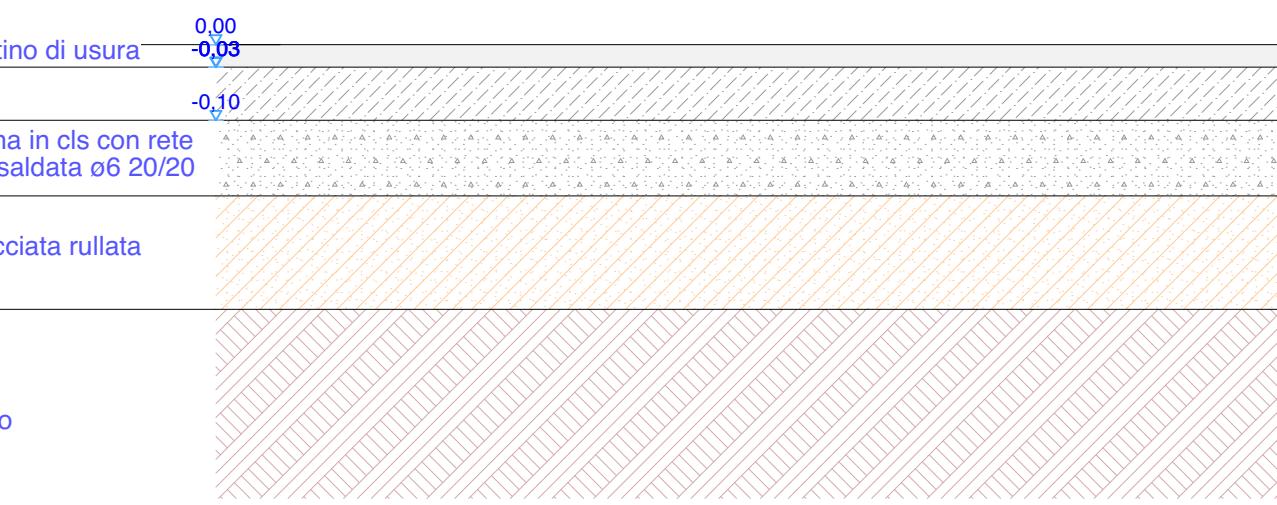

SEZIONE DI PROGETTO di TIPO C

Scala 1:10

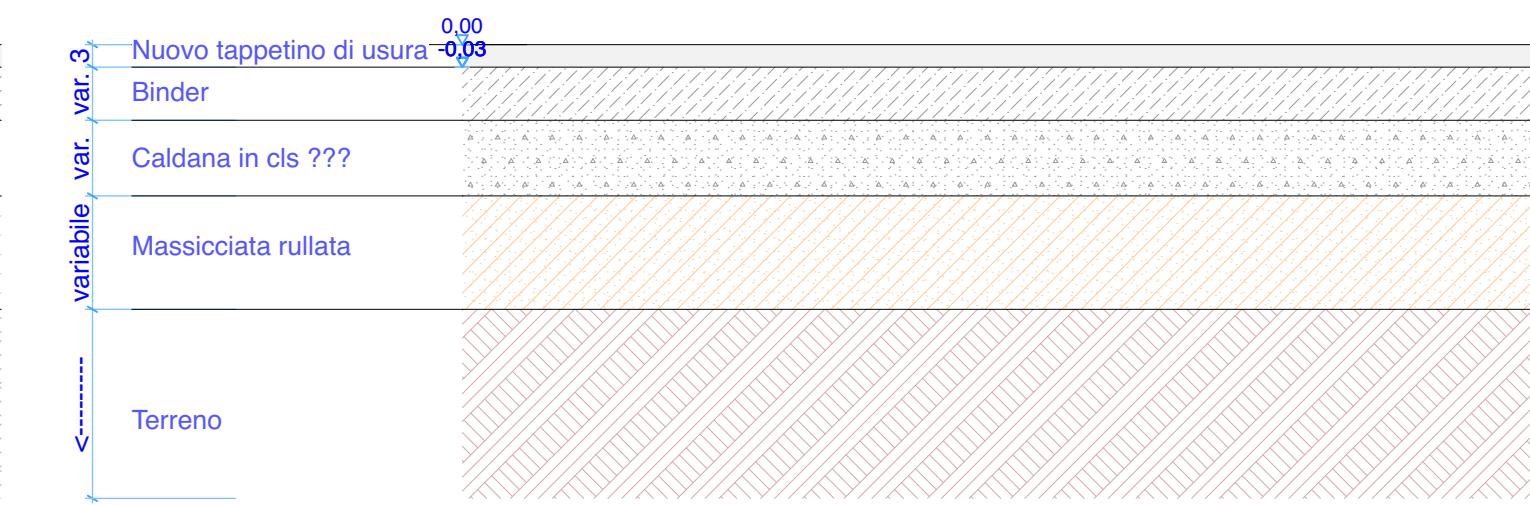

COMUNE DI MARCARIA

COMMITTENTE

COMUNE DI MARCARIA

OPERA

Opere di rifacimento pavimentazione della viabilità a lato di Piazza Garibaldi in Località Campitello

OGGETTO

PARTICOLARI COSTRUTTIVI: Stratigrafia di tipo A e B - Dettaglio cordoli - Schema di posa

TAVOLA

4/5

DATA

12/10/2018


SCALE

1:10



PROVINCIA DI MANTOVA

DETTAGLIO - 01

Scala 1:10

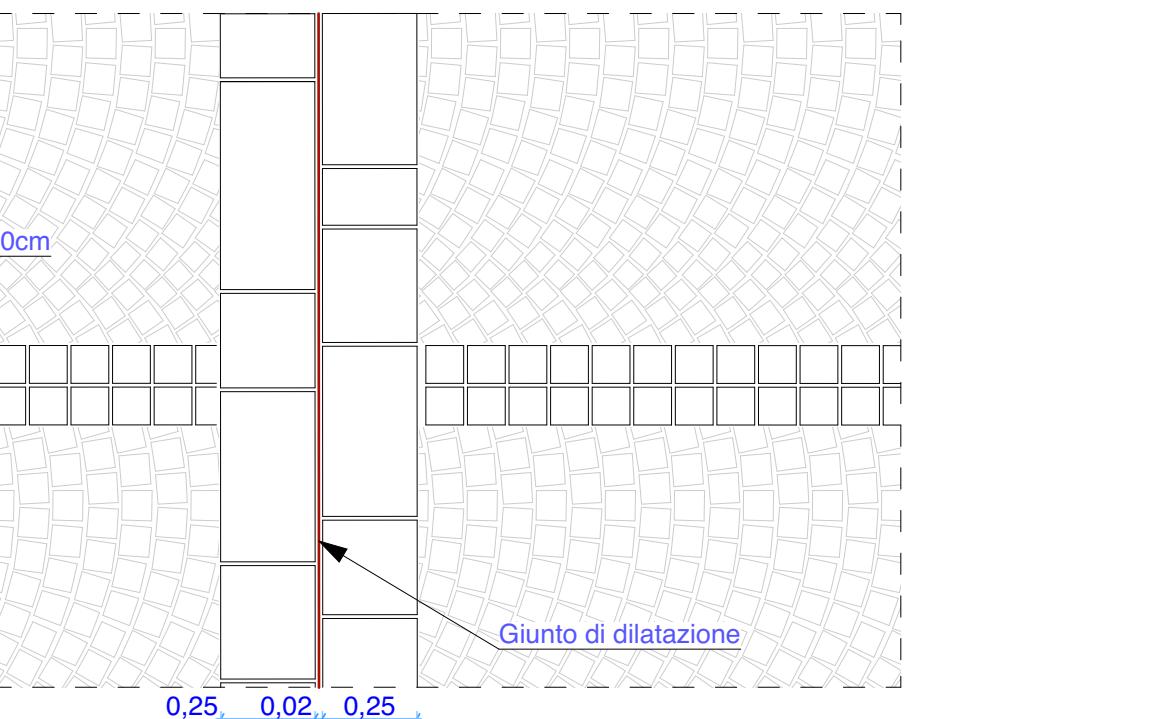

SCHEMA DI POSA AD ARCHI CONTRASTANTI

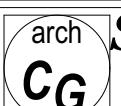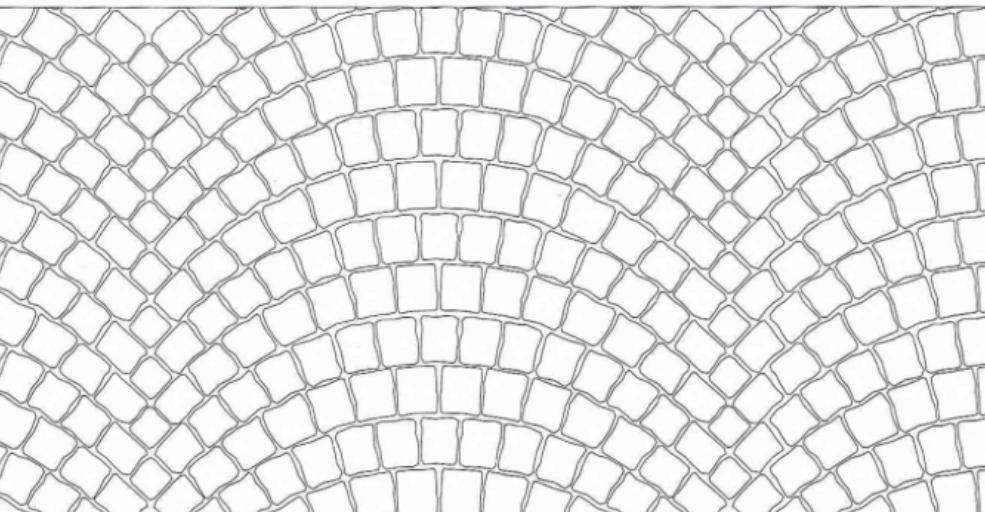

Studio di Architettura Arch. Cavallara Giuliano
P.ZZA CORTE GRANDE, 10 - 46014 CASTELLUCCHIO - MANTOVA
tel. 0376.439268 - fax 0376.436140 - e-mail: arch.giuliano.cavallara@awm.it

E' vietata la riproduzione non autorizzata, anche parziale, ai sensi delle Leggi vigenti