



PLANIMETRIA DI PROGETTO E ALLESTIMENTO TIPO DI CANTIERE SCALA 1:100

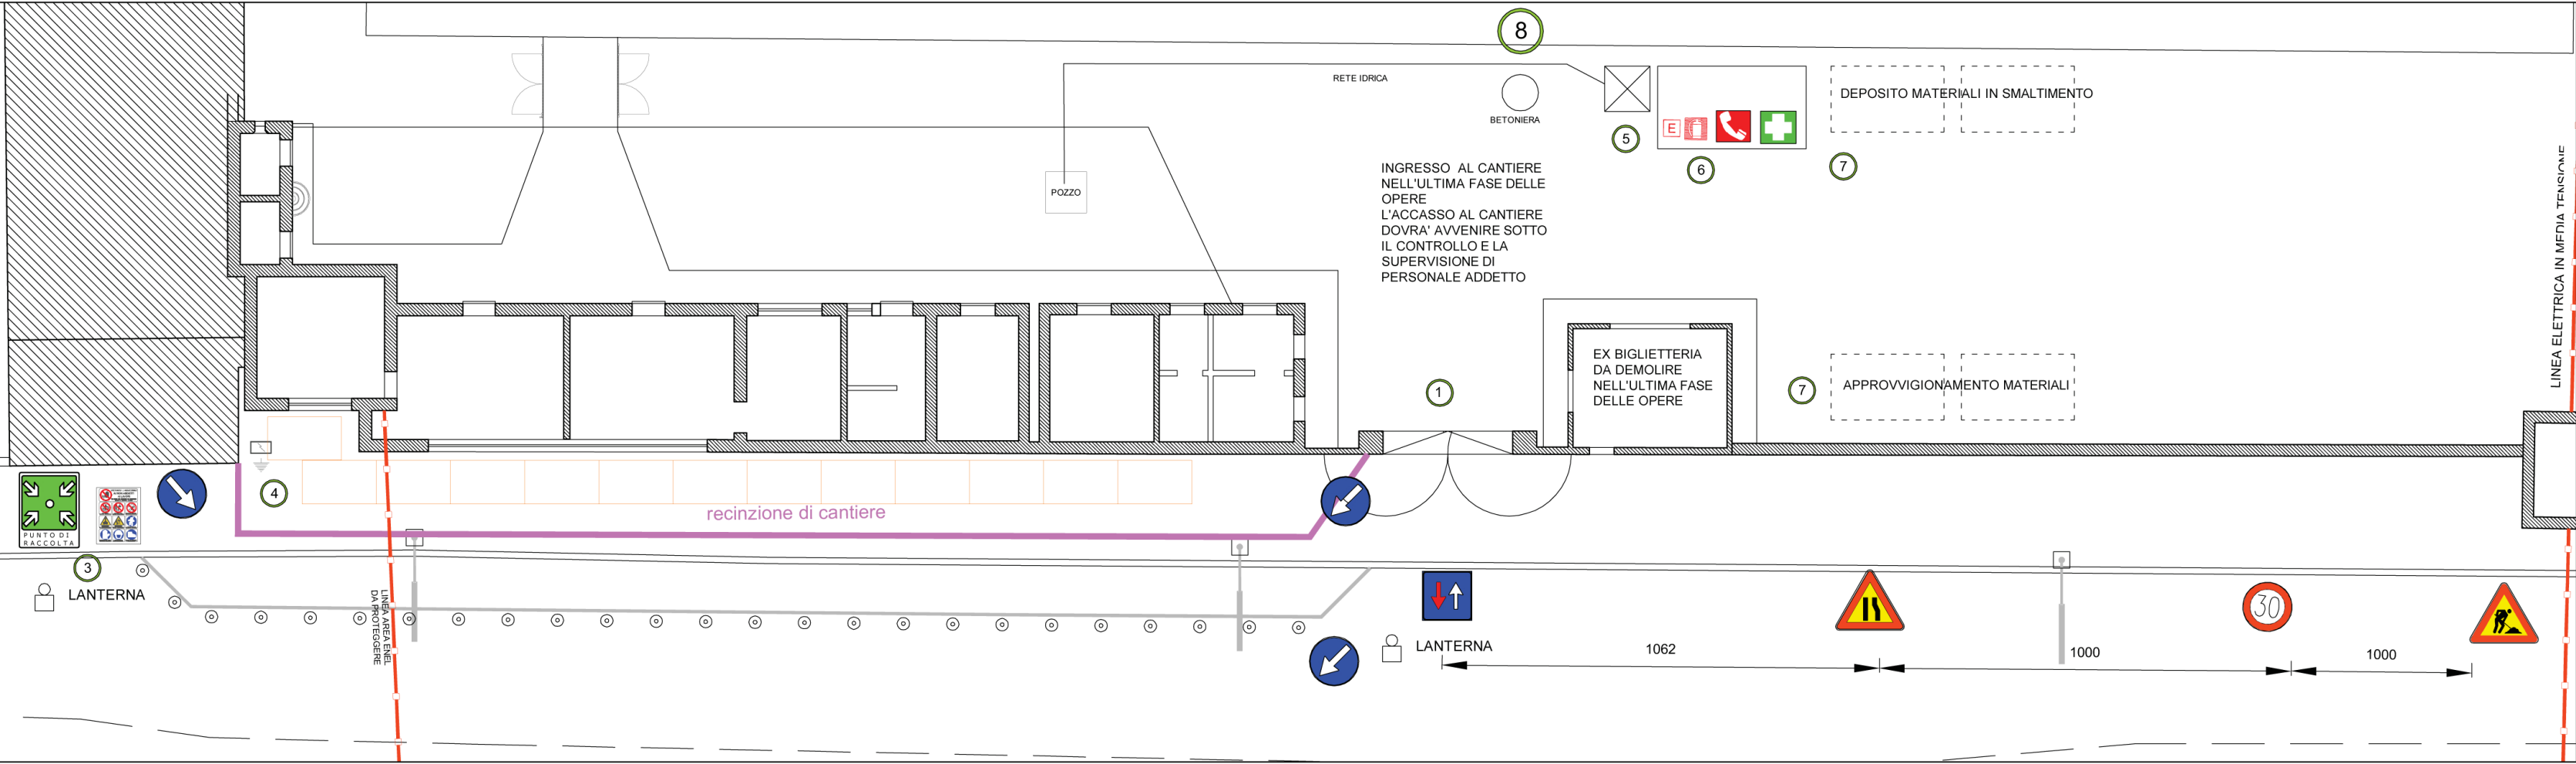

PLANIMETRIA DELLO STATO DI FATTO E PRIMO ALLESTIMENTO DI CANTIERE SCALA 1:100

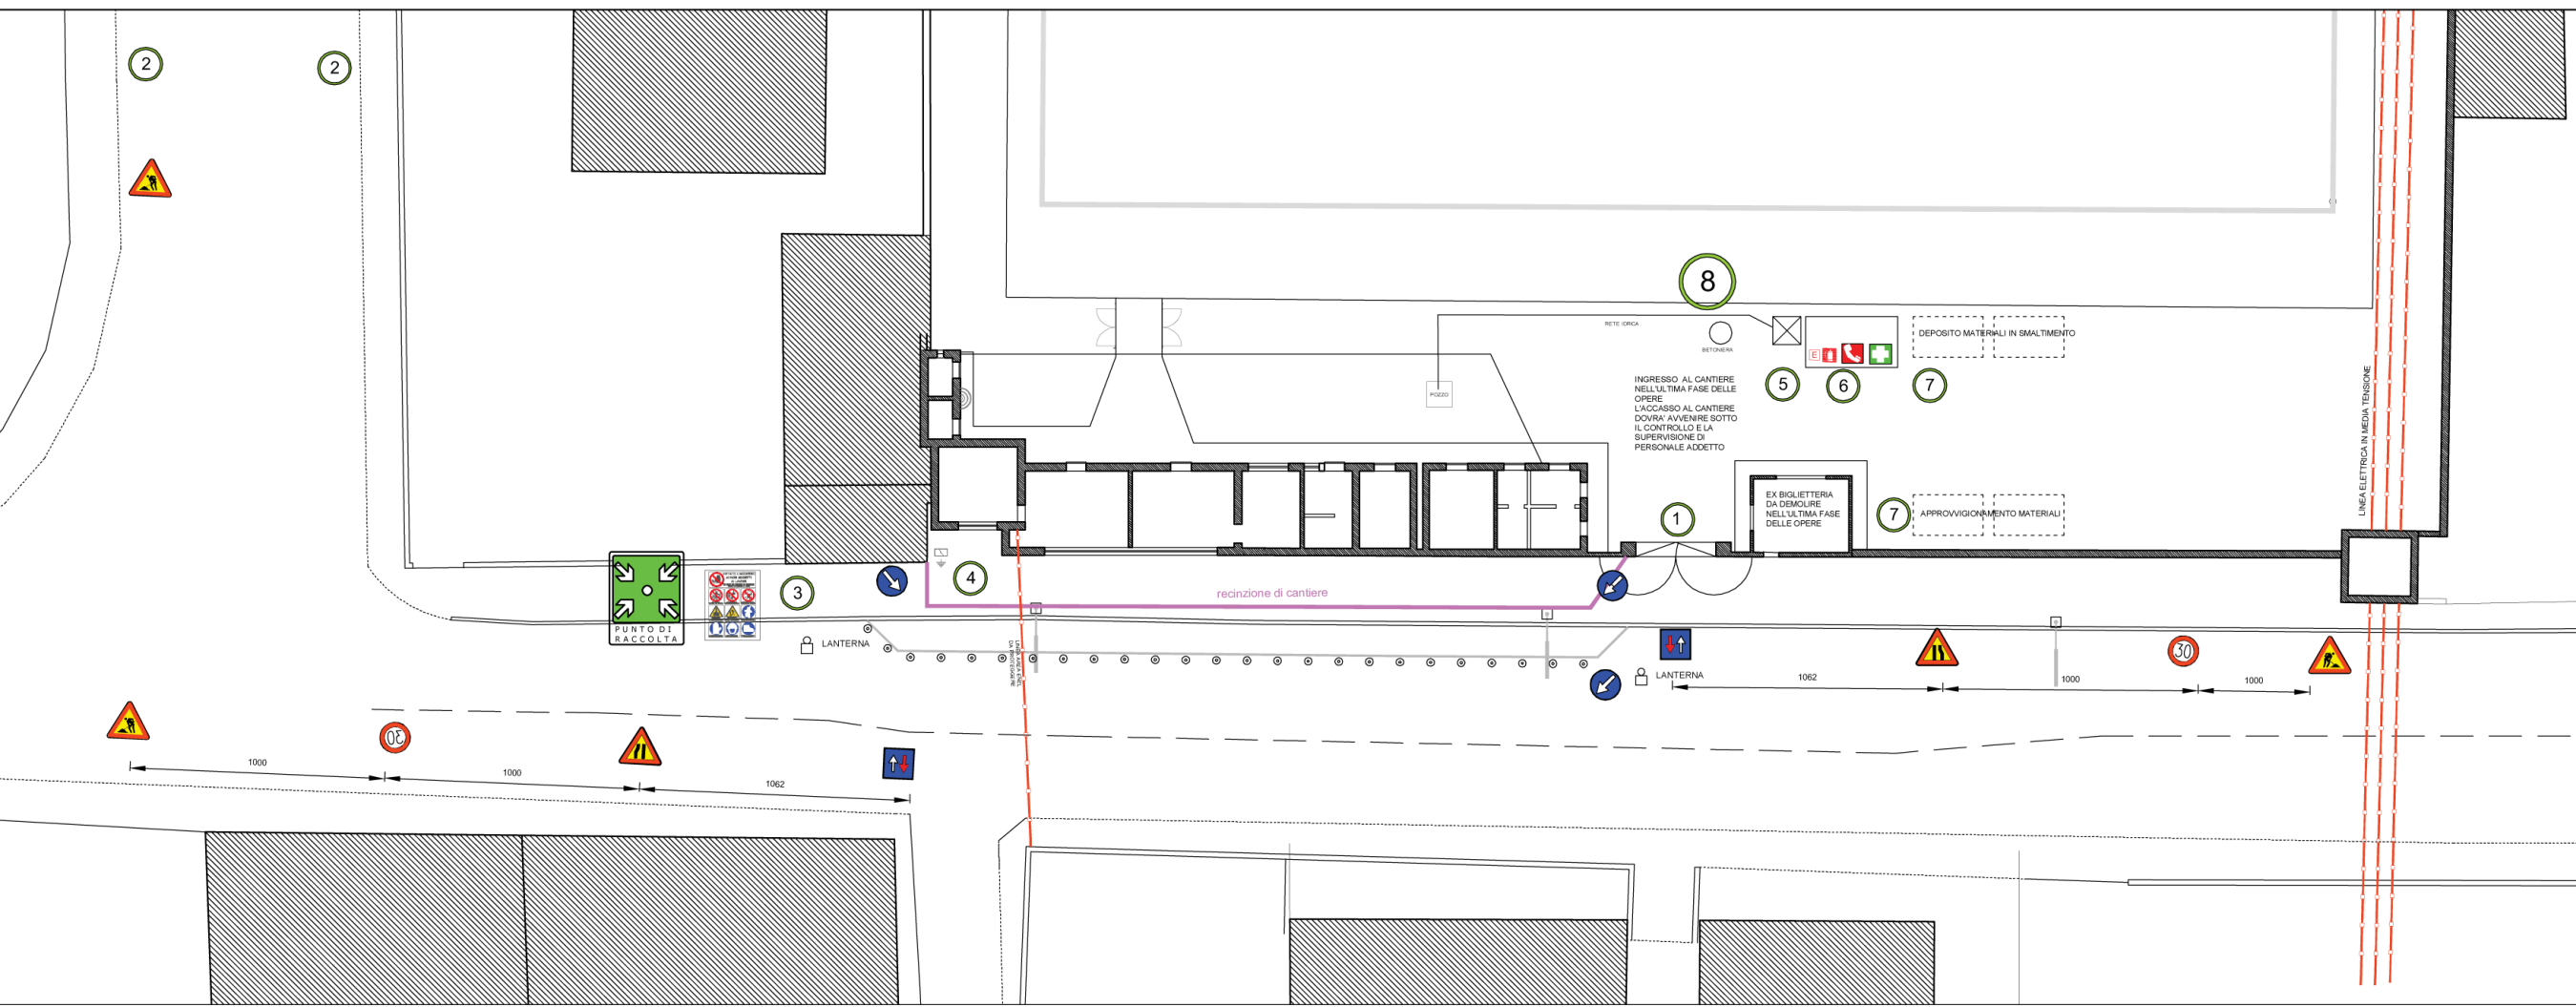

PLANIMETRIA DELLO STATO DI FATTO E PRIMO ALLESTIMENTO DI CANTIERE SCALA 1:200

#### LEGENDA

- 1 INGRESSO USCITA DAL CANTIERE.
- 2 PARCHEGGIO.  
Parcheggio dei lavoratori e dei fornitori.
- 3 CARTELLONISTICA, CARTELLO DI CANTIERE.
- 4 QUADRO DI CANTIERE
- 5 SERVIZI IGIENICI
- 6 UFFICIO DI CANTIERE E LOCALE DEPOSITO  
INDUMENTI E ATTREZZI
- 7 AREA DEPOSITO
- 8 BETONIERA
- 10 MESSA A TERRA
- 11 PUNTO ACQUA

QUADRO PRINCIPALE  
DISPERSORI DI TERRA

## COMUNE DI MARCARIA

Via F. Crispi, 81 - 46010 Marcaria (MN) Tel. 0376 953010  
P.IVA e C.F. 00416240208 PEC: marcaria.mn@legalmail.it

PROGETTO DEFINITIVO/ESECUTIVO

C.U.P.: E75I17000020004



### MASOTTO MARCO

ARCHITETTO  
Strada Cipata, 34 - 46100 Mantova (MN)  
architetto.masotto@gmail.com  
Tel. 3511590557

REGIONE	PROVINCIA	COMUNE
LOMBARDIA	MANTOVA	MARCARIA

TITOLO DEL PROGETTO:

LAVORI DI RISTRUTTURAZIONE E AMPIAMENTO  
DELLE STRUTTURE SPORTIVE DI VIA LEVATA IN MARCARIA (MN)

UBICAZIONE:	RIFERIMENTI CATASTALI
VIA LEVATA n.18 - MARCARIA (MN)	FOGLIO 32, MAPP. 42

TITOLO DELL'ELABORATO:	CODICE ELABORATO:
LAYOUT DI CANTIERE	SCALA: 1:100 <b>SIC6</b>

IL PROGETTISTA	IL COMMITTENTE	L'IMPRESA ESECUTRICE
Arch. Marco Masotto (timbro e firma)	IL R.U.P. (timbro e firma)	Impresa (timbro e firma)

Data	Revisione n°	Redatto	Controllato	Approvato
09/09/2017	rev.1	Arch. Marco Masotto	Arch. Marco Masotto	Arch. Marco Masotto

Questo documento non potrà essere copiato, riprodotto o altrimenti pubblicato in tutto o in parte senza il consenso scritto del proprietario (legge 22-4-1941, n. 633 - Art. 2575 e segg c.c.)