



T01

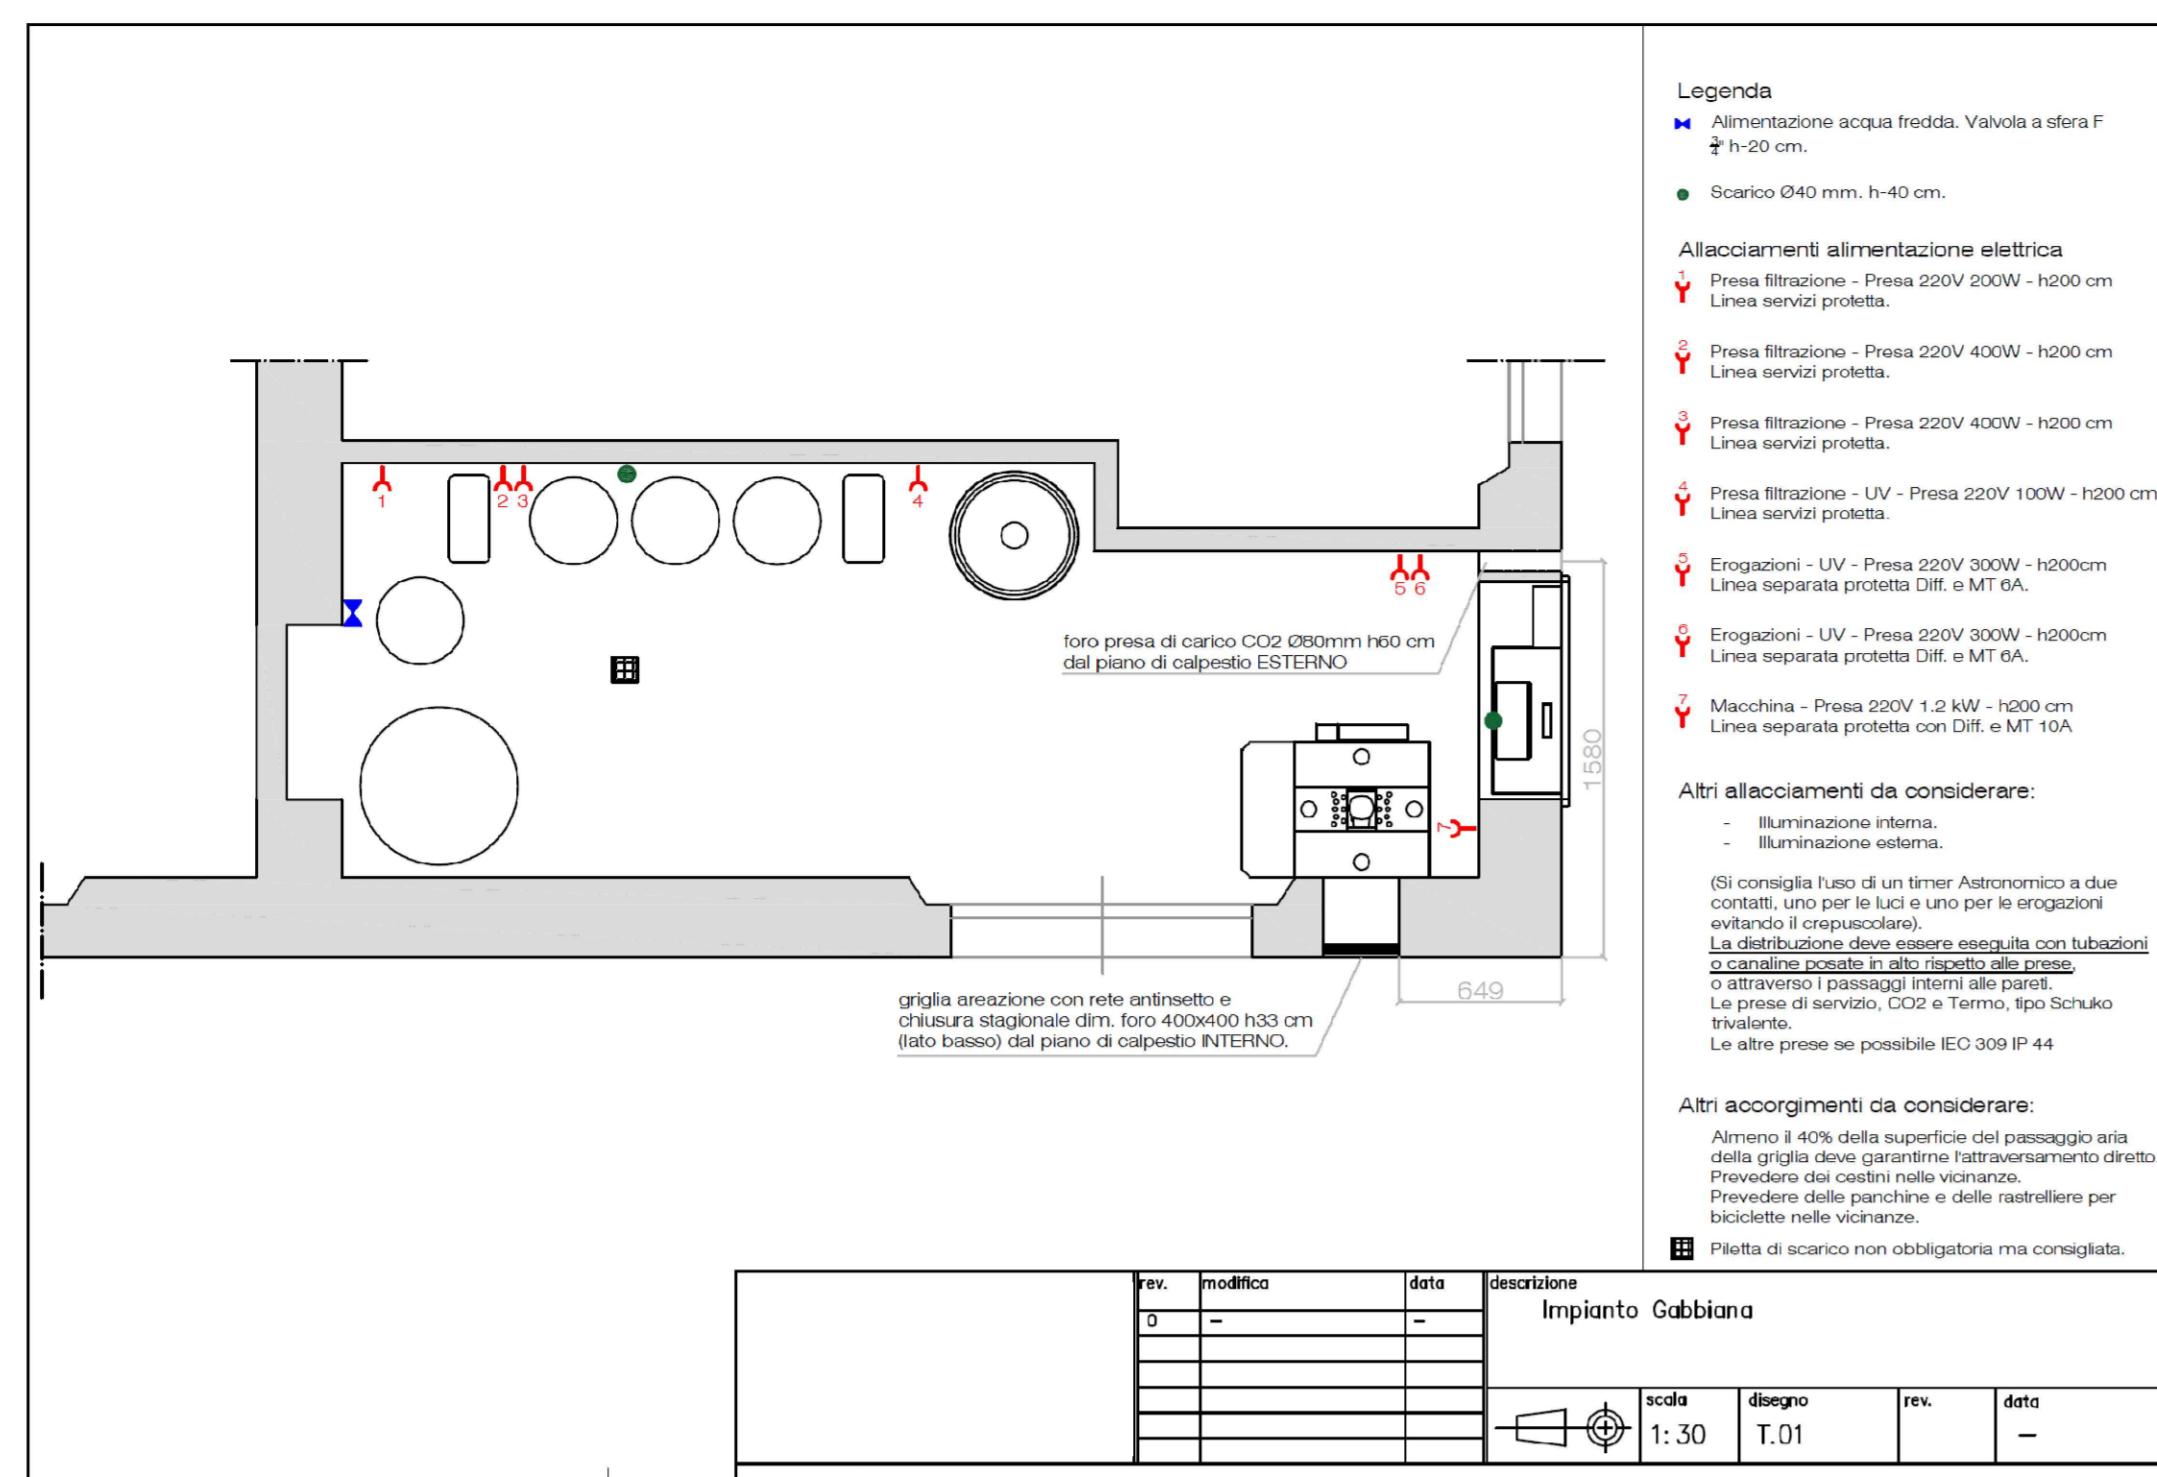


T03

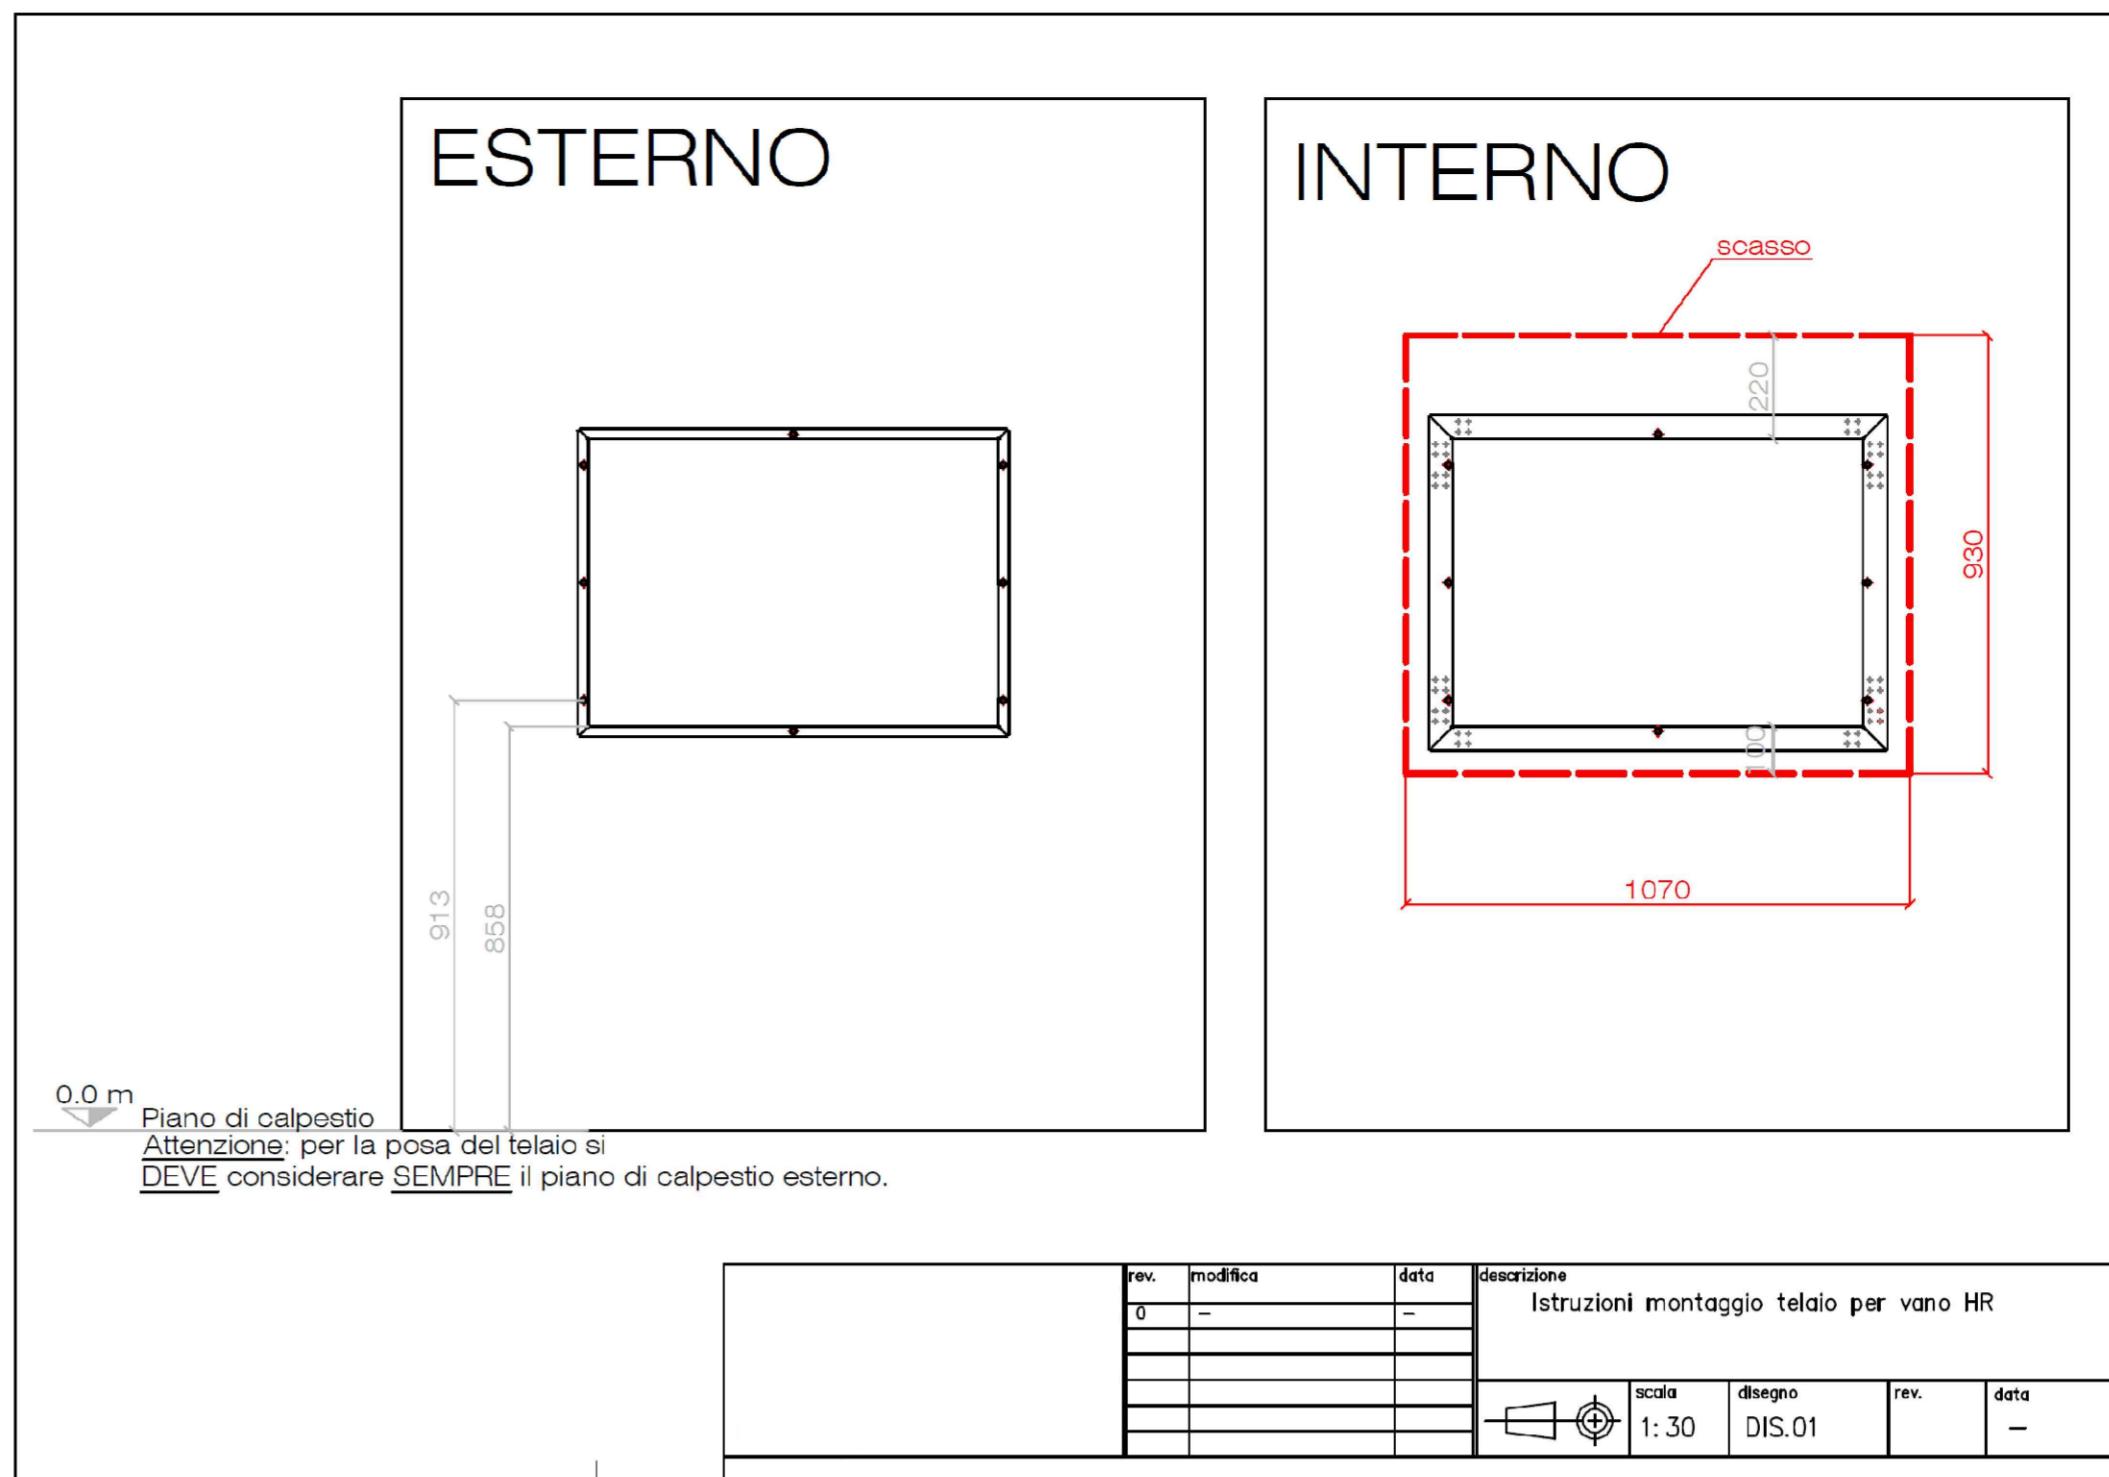

T02



T04

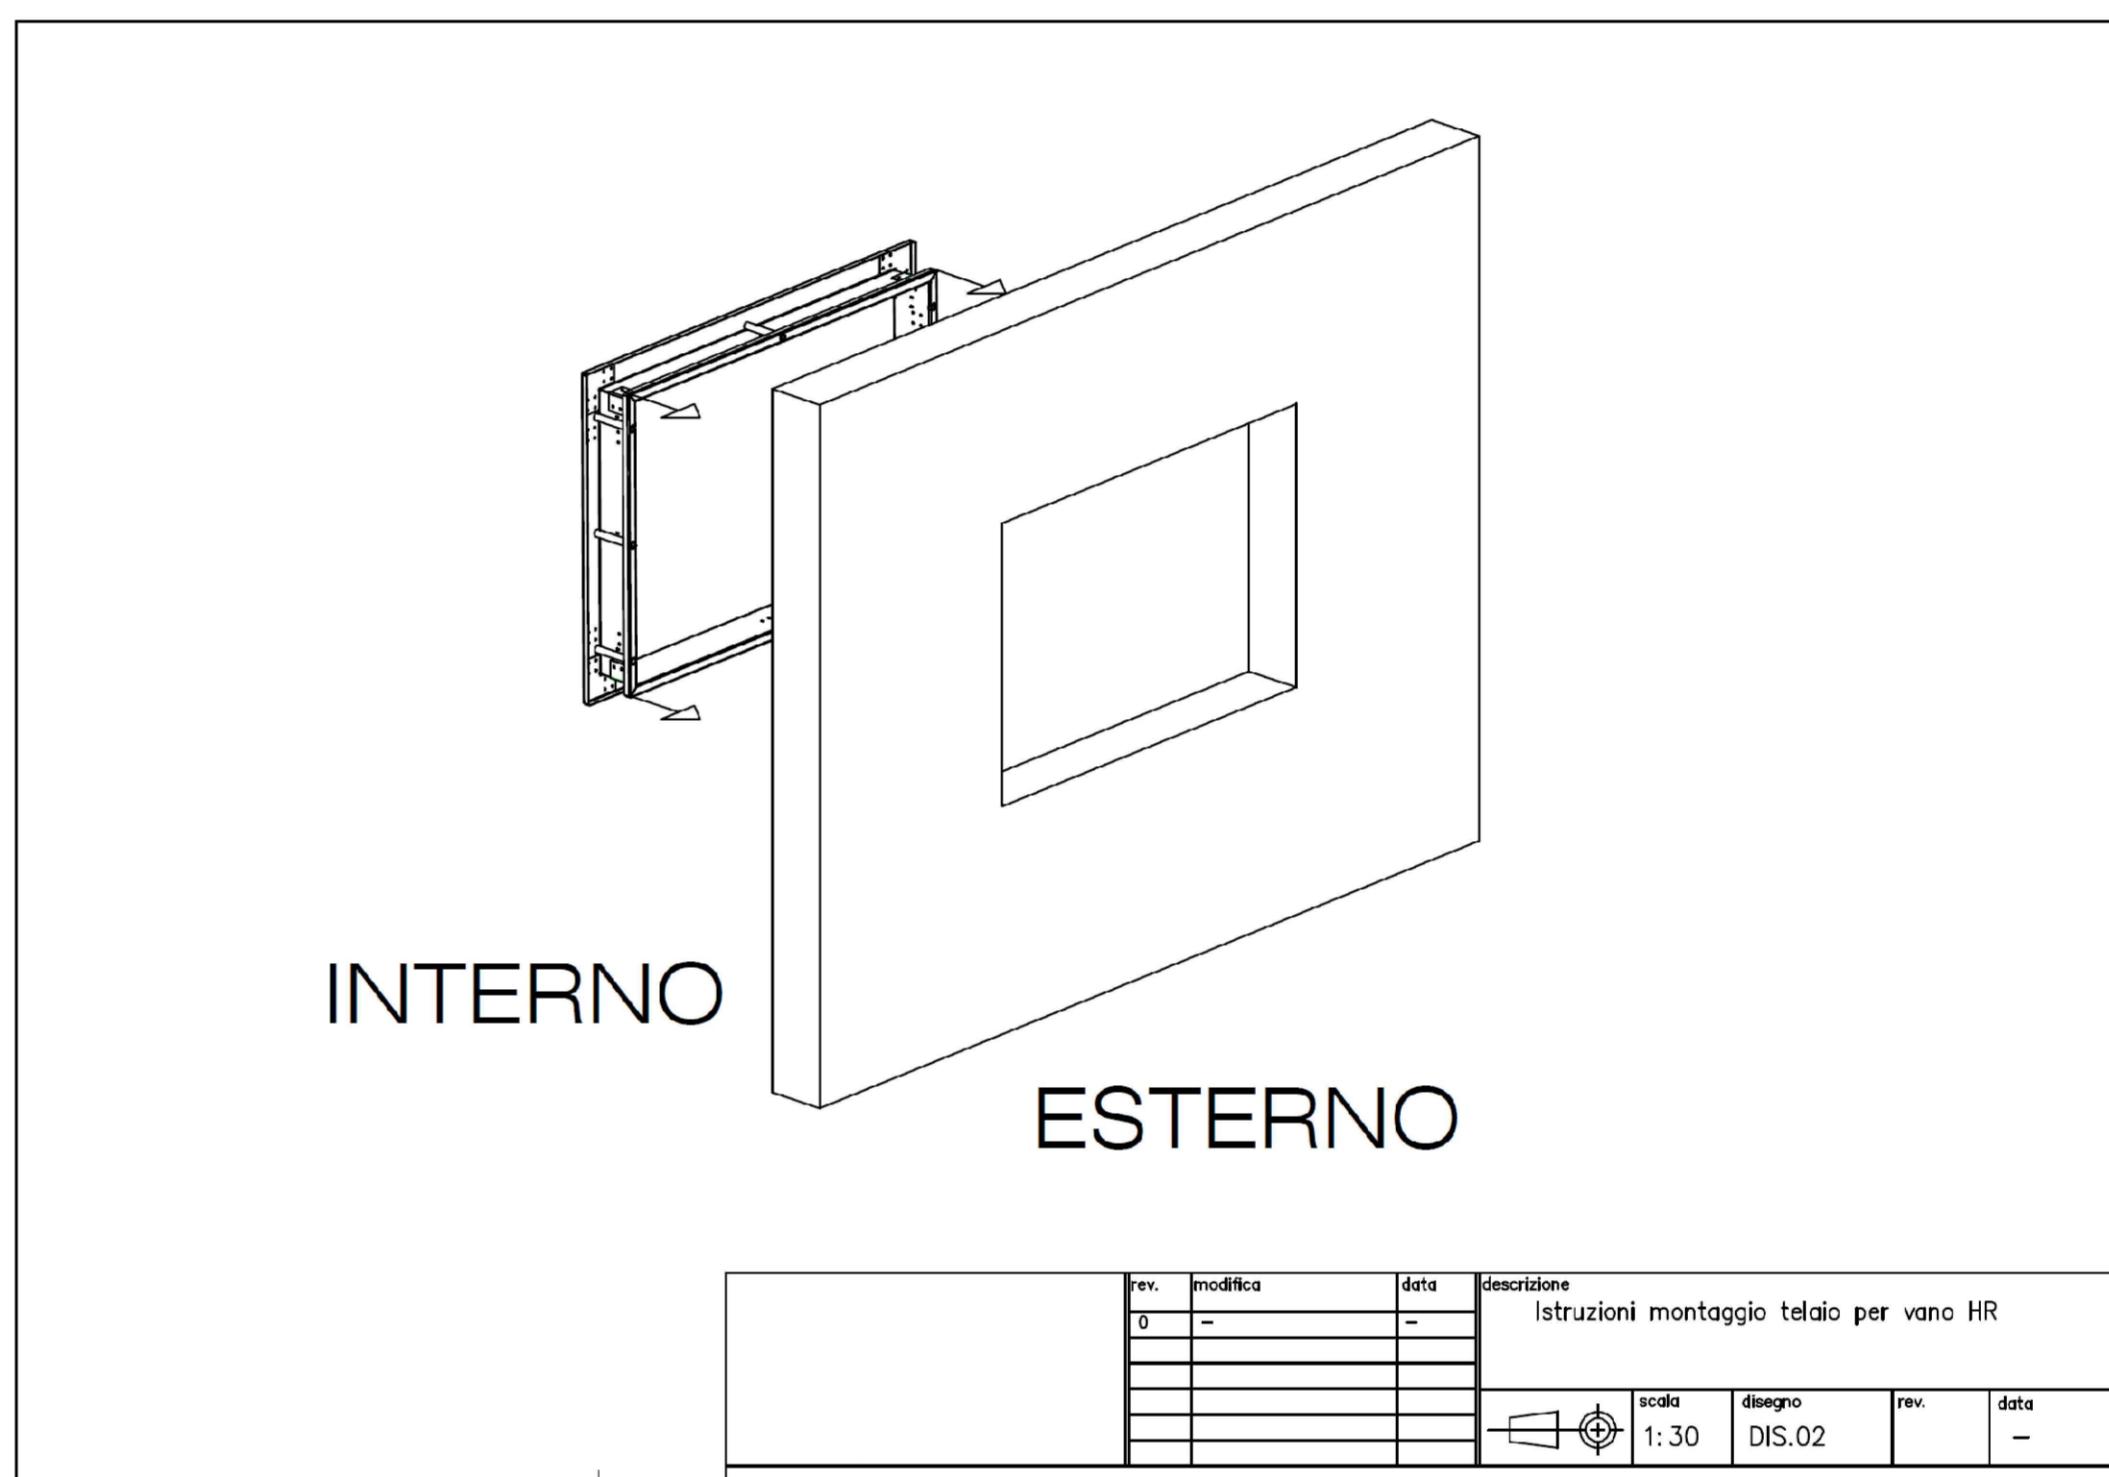

COMUNE DI MARCARIA

LAVORI DI RECUPERO DEI LOCALI DELL'EX UFFICIO POSTALE PRESSO LE SCUOLE ELEMENTARI DI GABBIANA - CIG Z982D9ADB7

COMMITTENTE AMM.NE COM.LE DI MARCARIA

PROGETTO ARCHITETTONICO A CURA DI:
Arch. Giuliano Cavallara
Piazza Corte Grande n. 10
46014 - Castelluccio (MN)
Tel. 335-5659693
arch.giuliano.cavallara@avn.it

Geom. Adriano Mosconi
Via Don Gavioli n. 6
46014 - Castelluccio (MN)
Tel. 348-0080090
adri.mosconi@gmail.com

ESTRATTO DI MAPPA: Foglio n.55 Mappale n.2 Sub.1

STUDIO DI FATTIBILITA' - PROGETTO PRELIMINARE
SCHEMA E PARTICOLARI RELATIVI ALLA CASETTA DELL'ACQUA

DATA: 15/11/2020 N° TAVOLA 3

T05

