

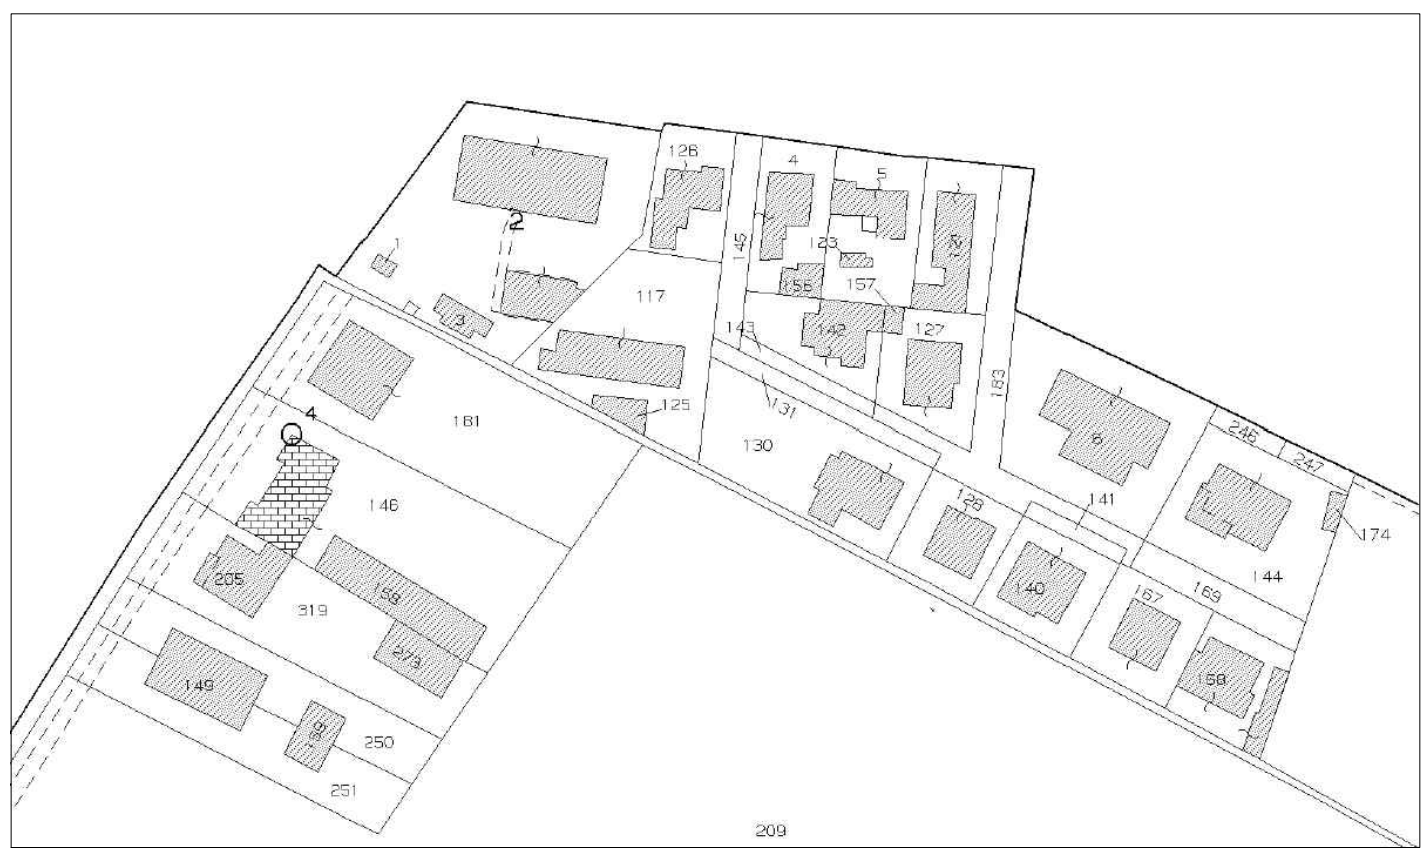
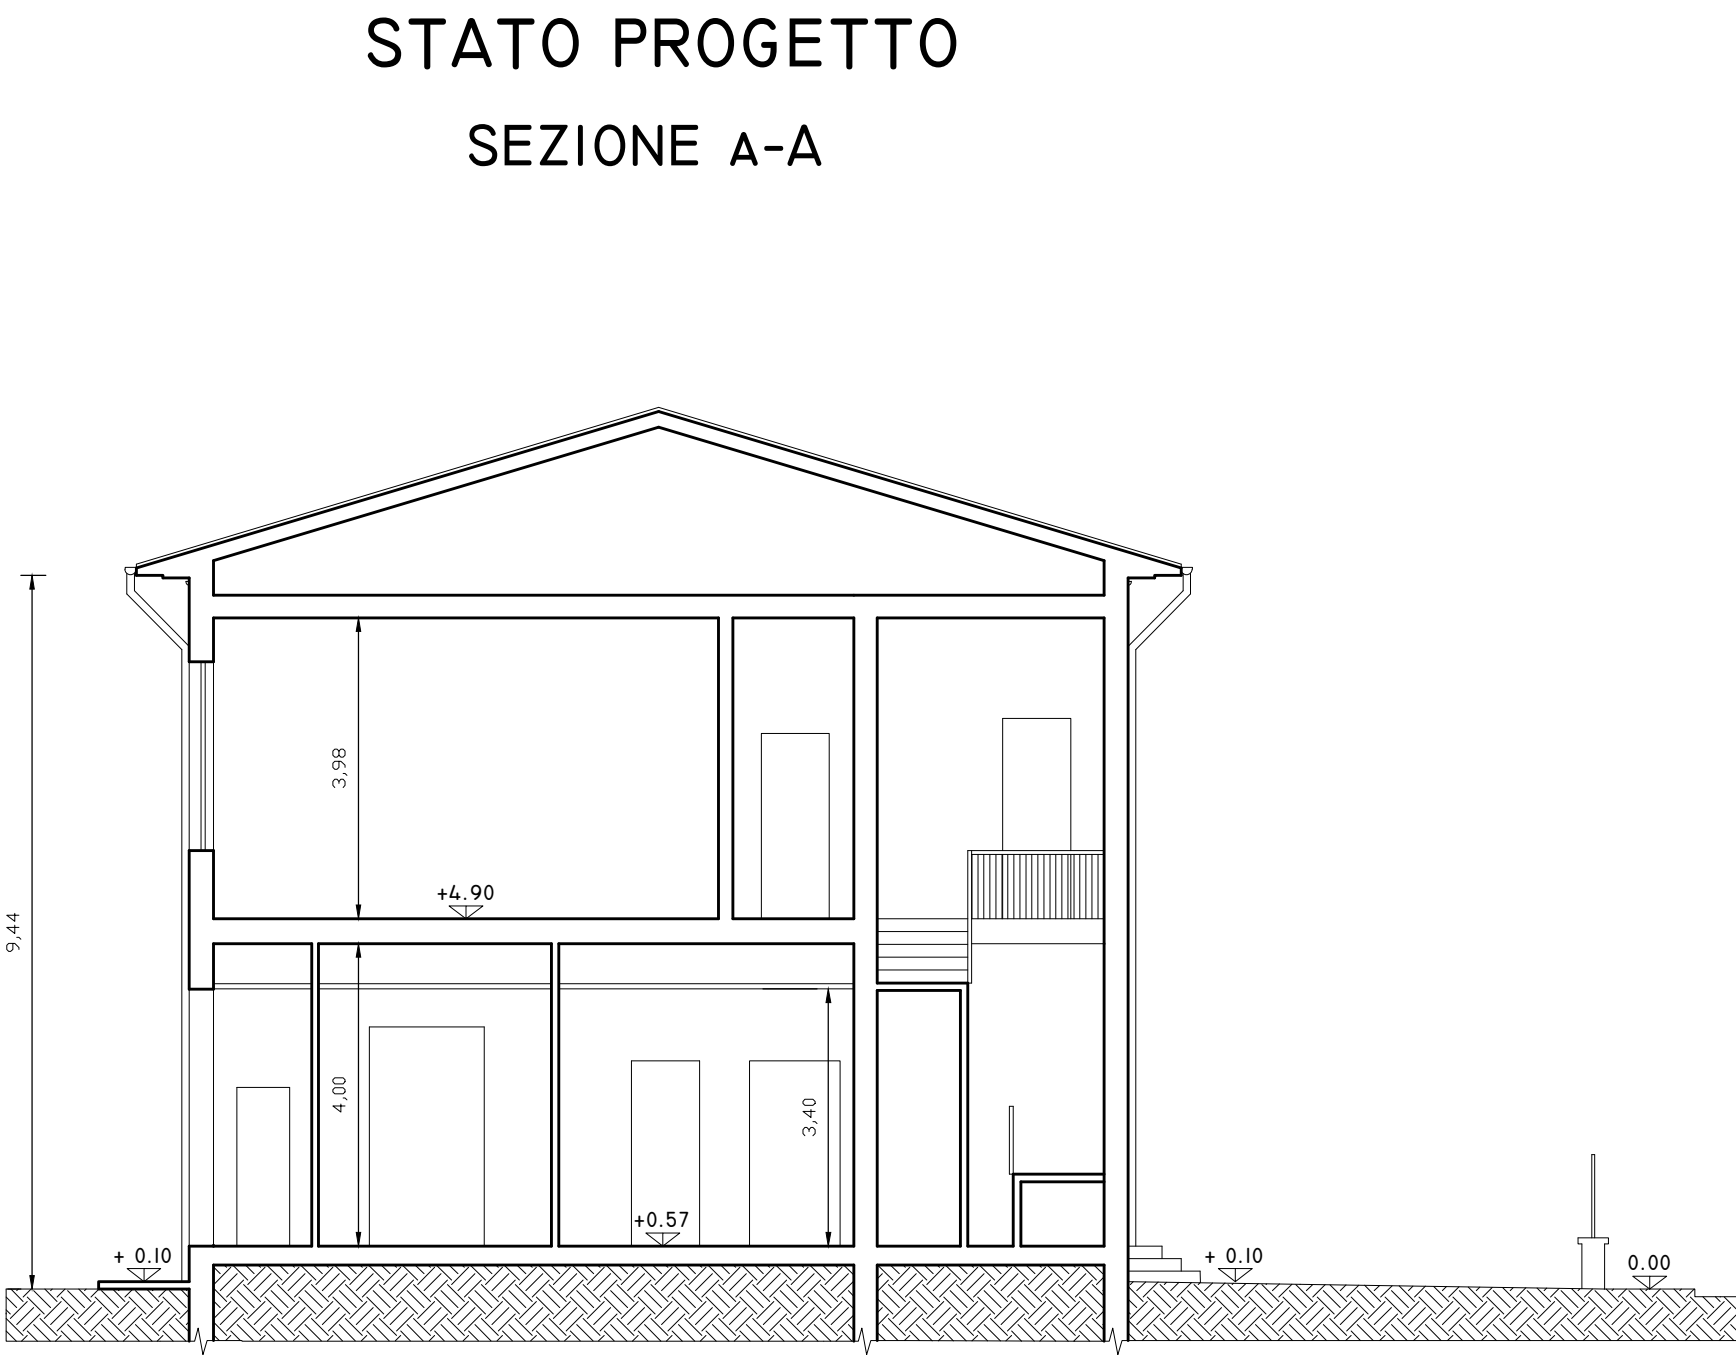
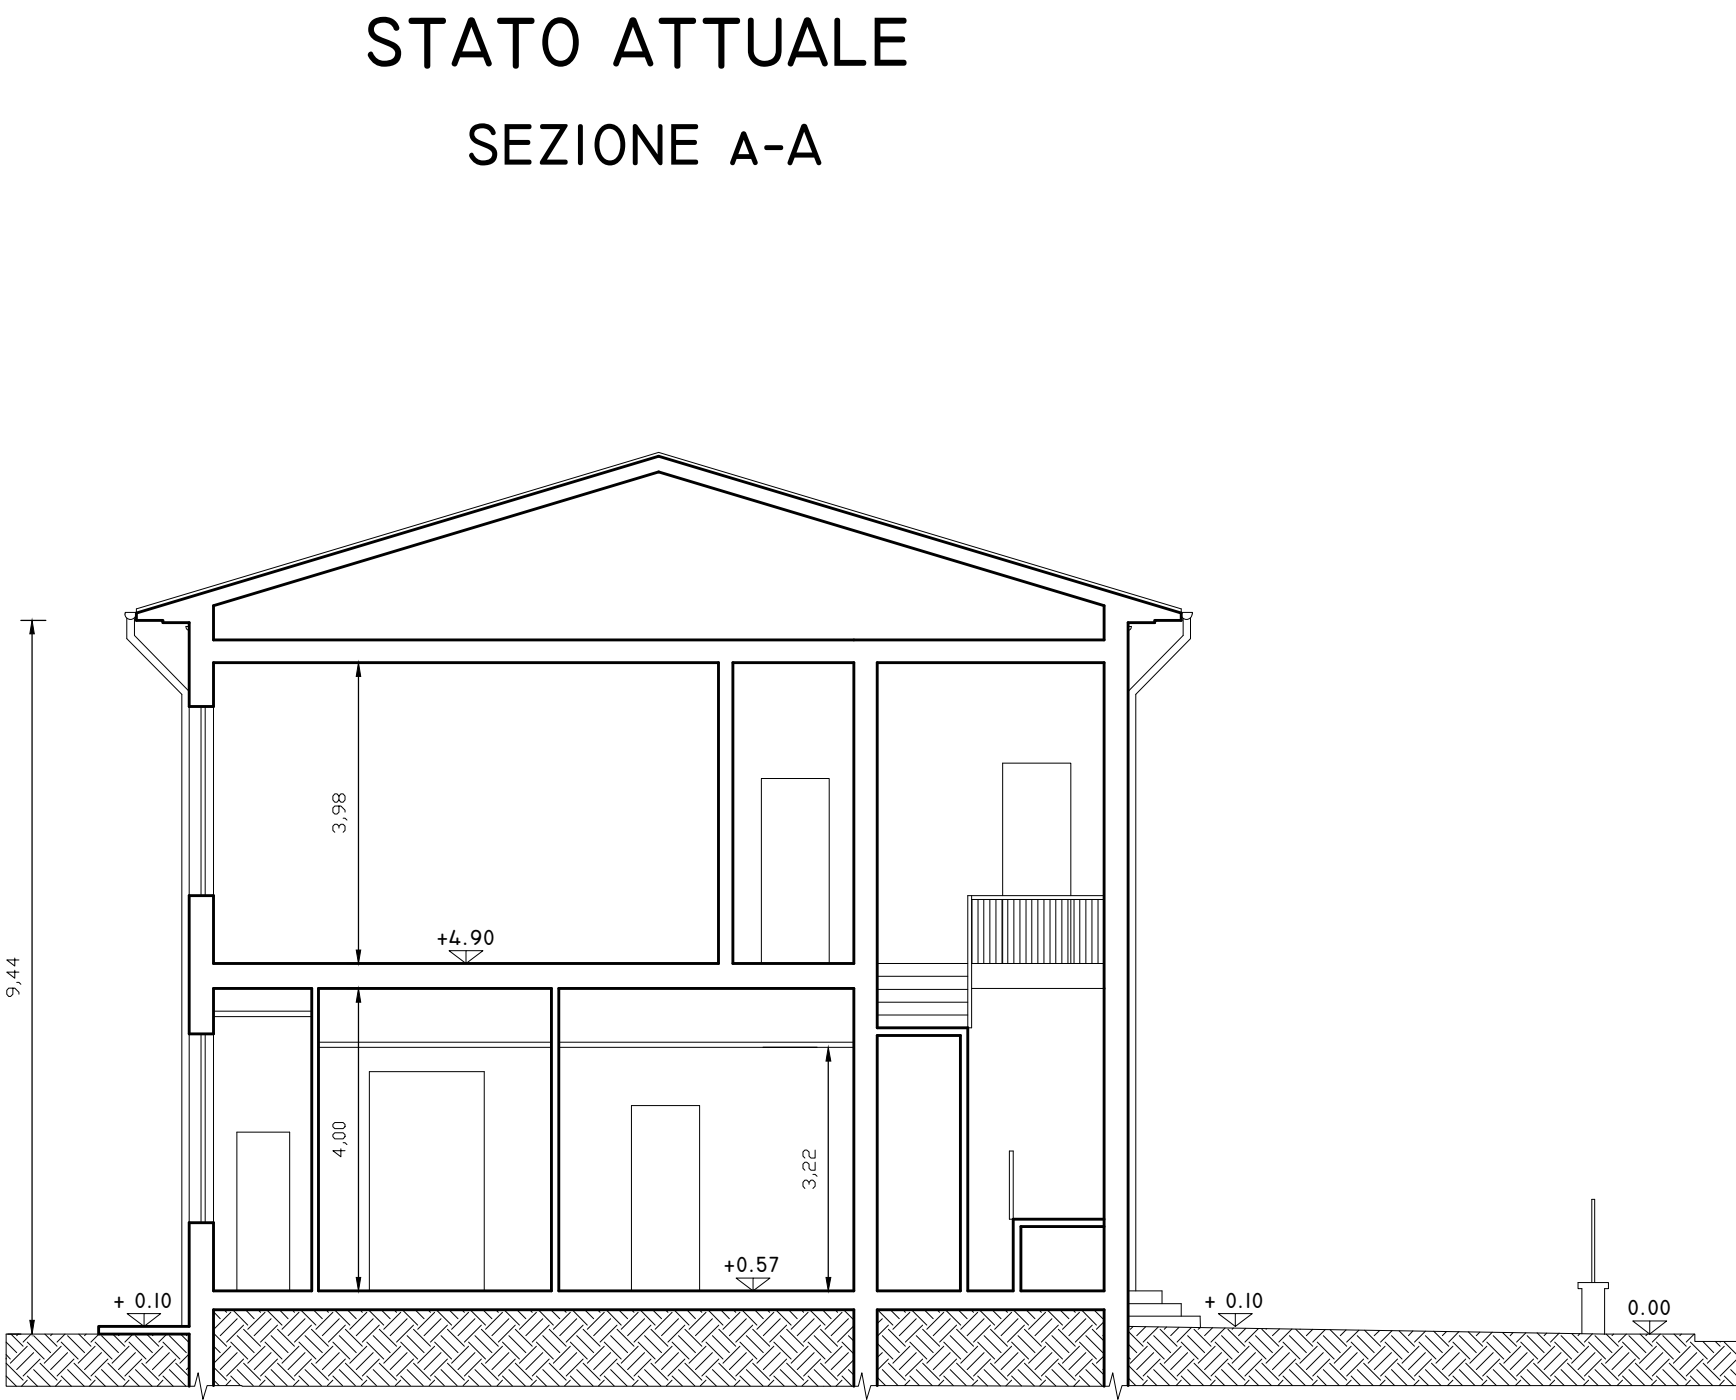


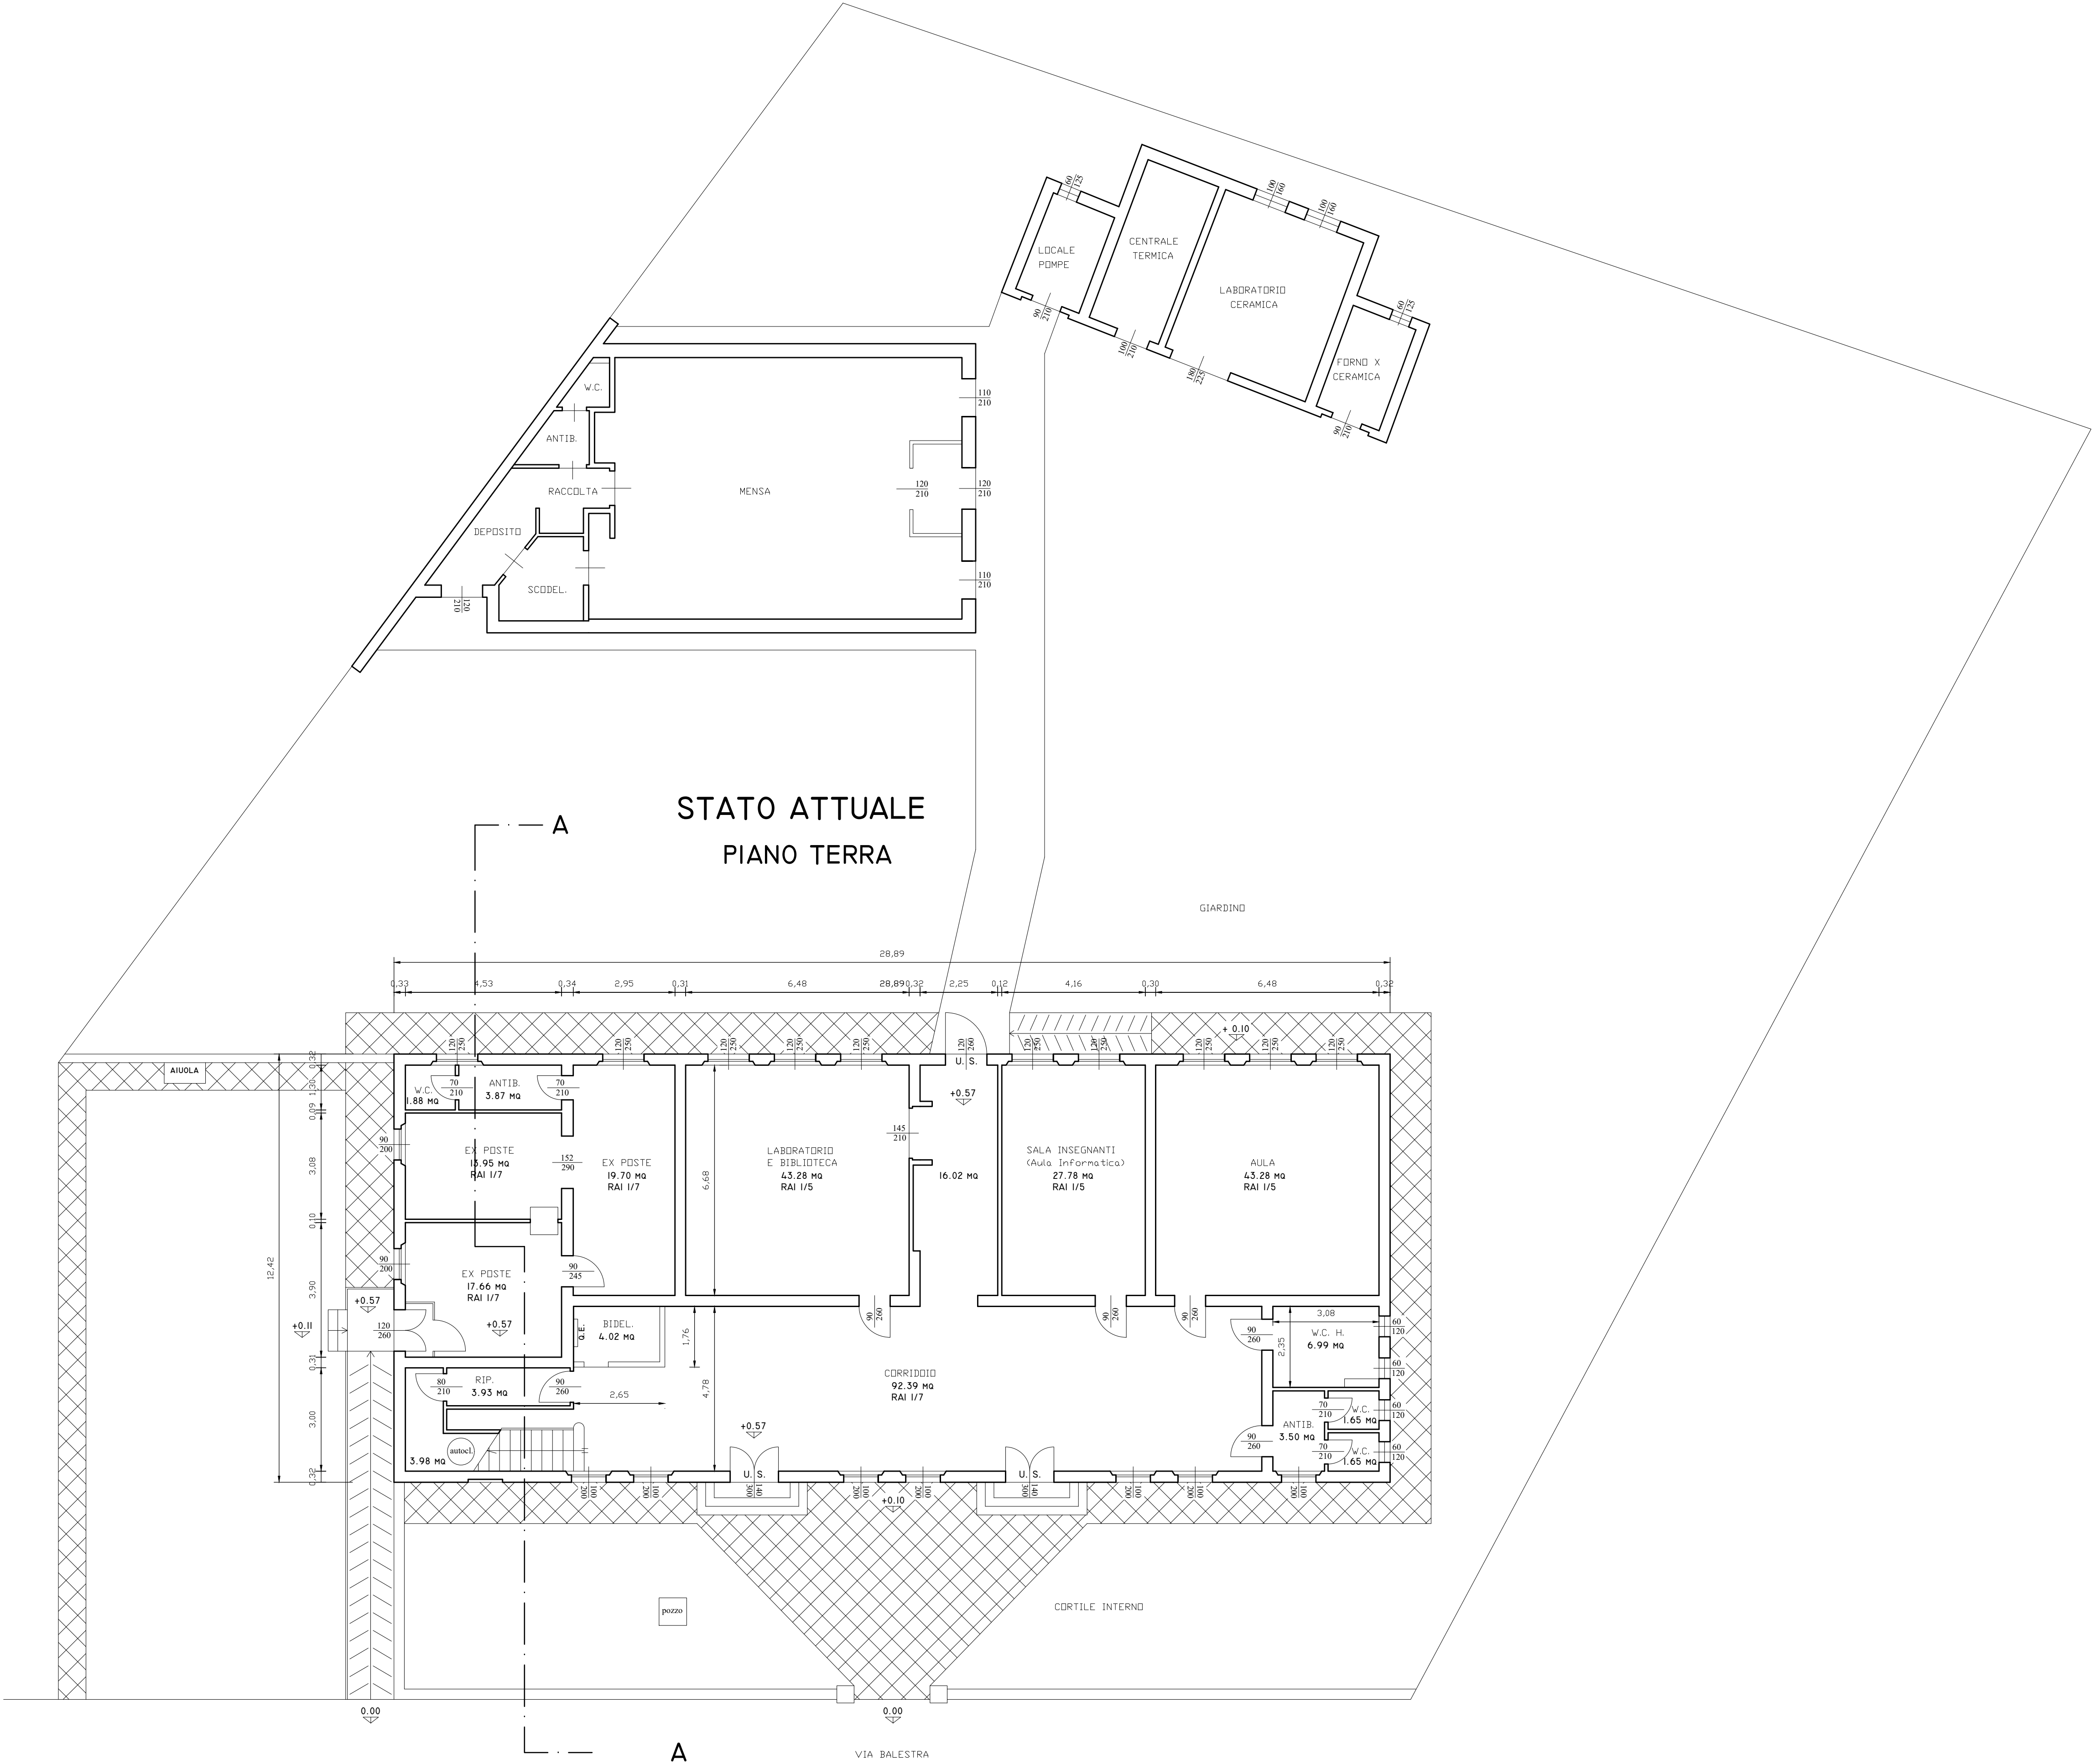

ESTRATTO DI MAPPA
Foglio 55 Mappale 2 Sub.1
Via Balestra n.11 - Gabbiana di Marcara

STATO DI RAFFRONTO
PIANO TERRA

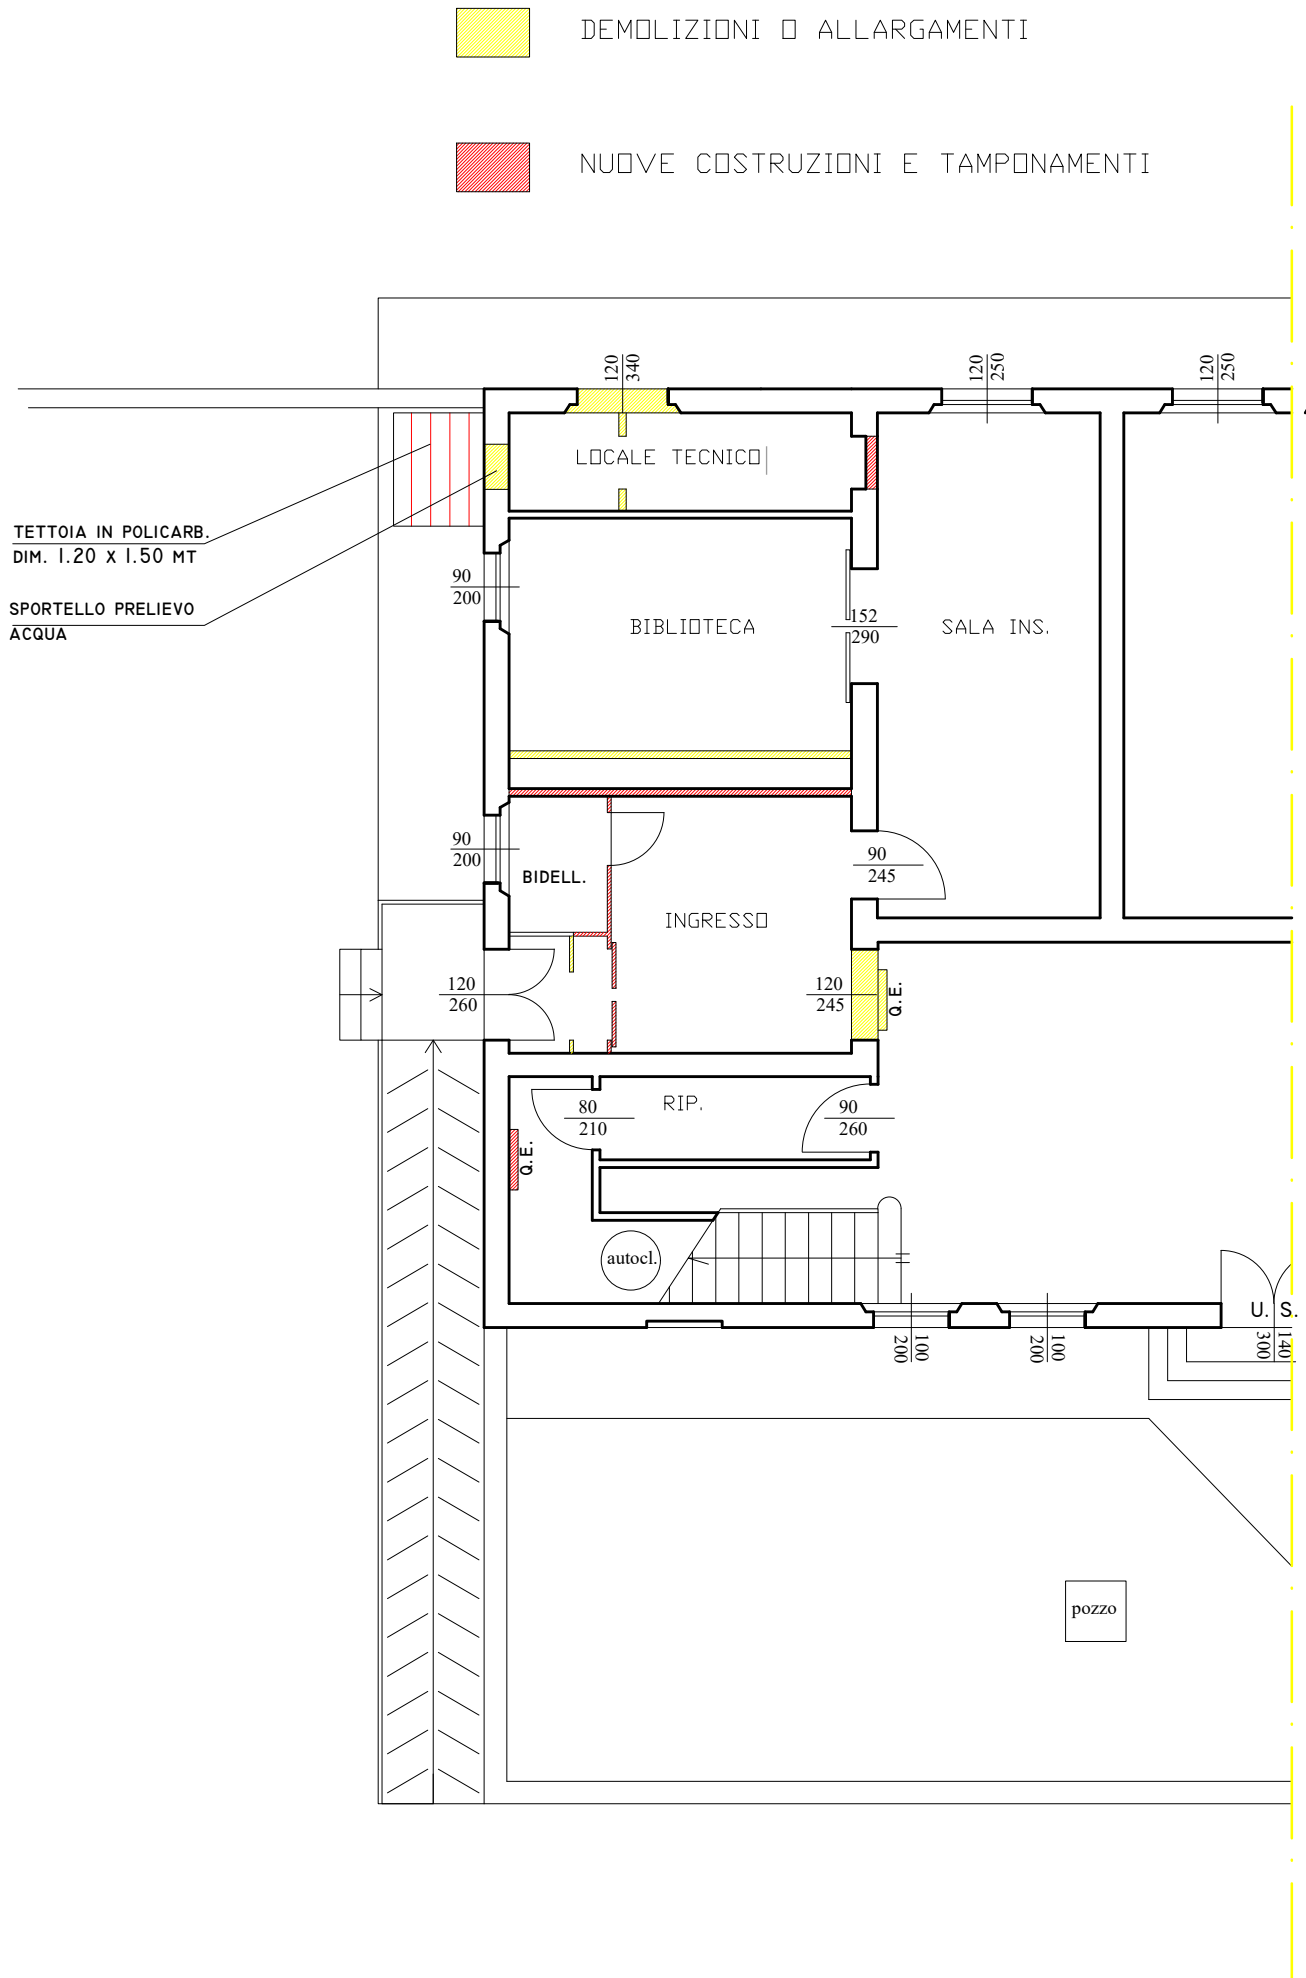

COMUNE DI MARCARIA	
LAVORI DI RECUPERO DEI LOCALI DELL'EX UFFICIO POSTALE PRESSO LE SCUOLE ELEMENTARI DI GABBIANA - CIG Z982D9ADB7	
COMMITTENTE COMUNE DI MARCARIA	
PROGETTO ARCHITETTONICO A CURA DI: Arch. Giuliano Cavallara	
Geom. Adriano Mosconi	
Piazza Corte Grande n. 10 46014 - Castellucchio (MN) Tel. 035-3659663 arch.giuliano.cavallara@awn.it	
Via Don Gavioli n. 6 46014 - Castellucchio (MN) Tel. 035-0080090 adri.mosconi@gmail.com	
STUDIO DI FATTIBILITA' - PROGETTO PRELIMINARE	
TITOLO: PIANTE E SEZIONI STATO ATTUALE, MODIFICATO E RAFFRONTO	
N° TAVOLA UNICA	
DATA: 28/07/2020	

