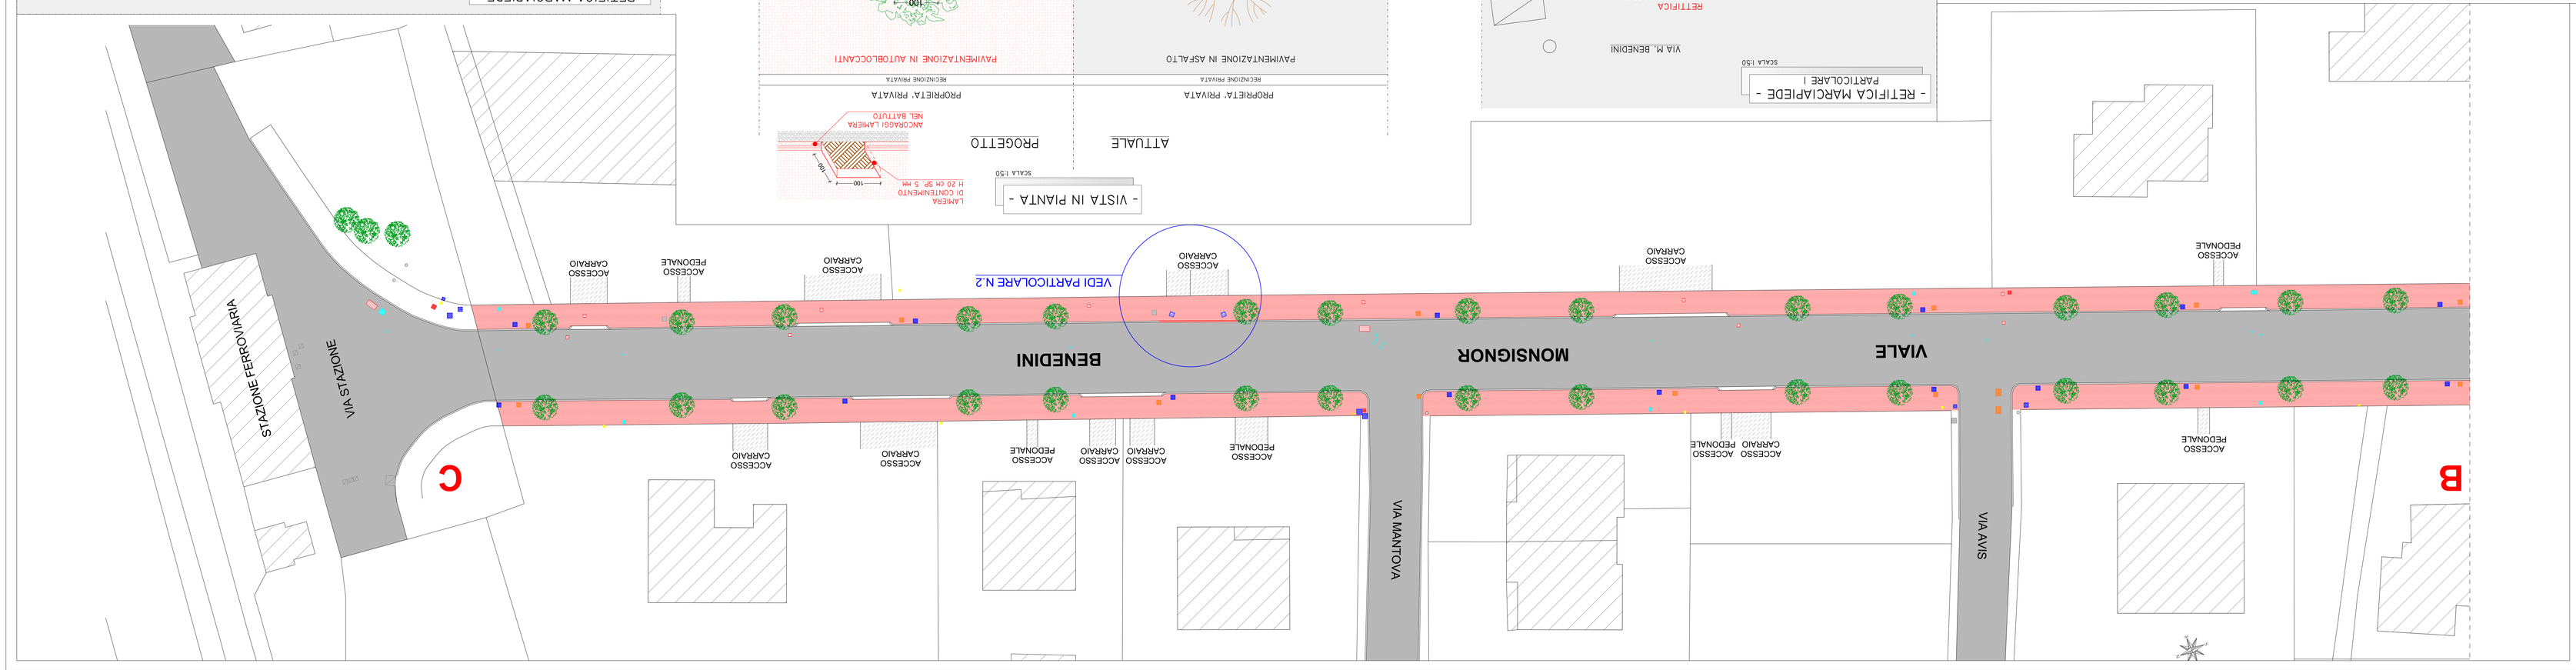

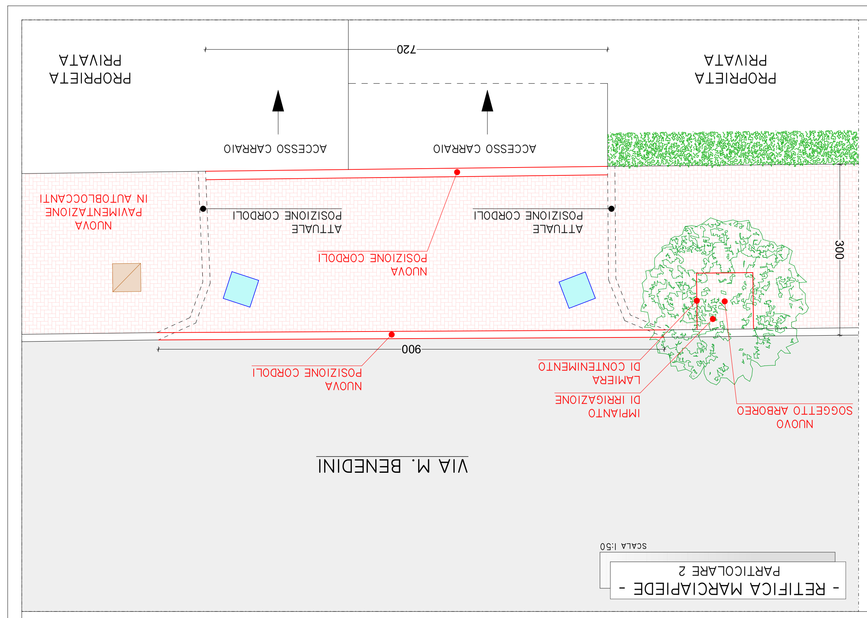

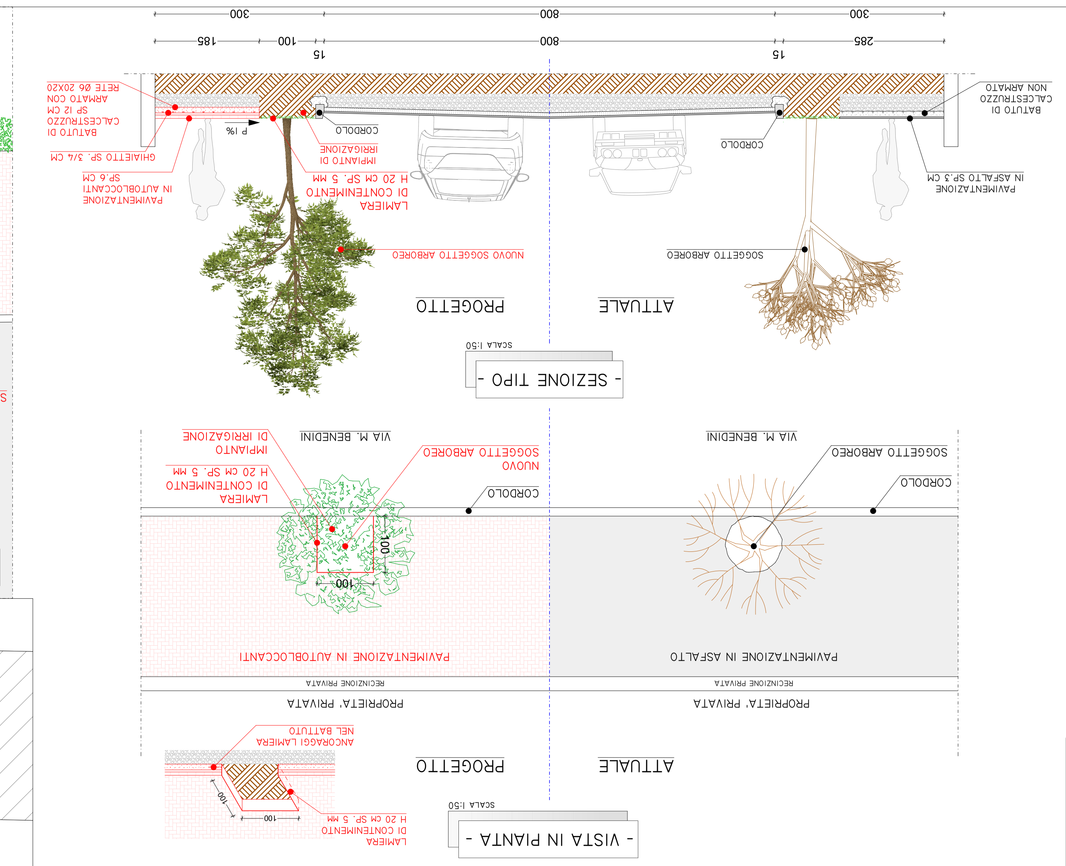

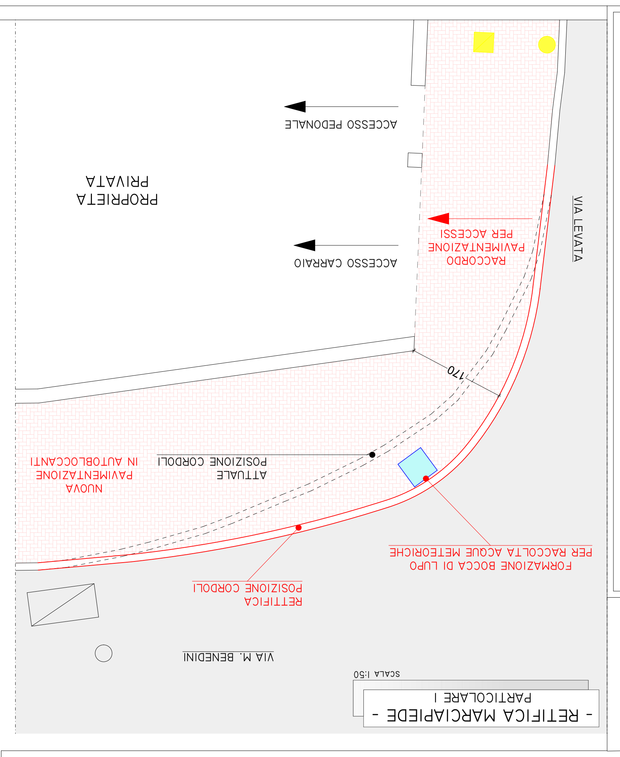

PROVINCIA DI MANTOVA

REGIONE LOMBARDIA

COMUNE DI MARCARIA

OPERA

LAVORI MESSA IN SICUREZZA E RIPRISTINO ACCESSIBILITA' MARCIAPIEDI VIALE MONSIGNOR BENEDINI IN MARCARIA

PROGETTO

DEFINITIVO-ESECUTIVO

DATA: 21-12-2019

ELABORATO: 3

OGGETTO: STATO DI PROGETTO
- PLANIMETRIA GENERALE
- SEZIONI TIPO
- PARTICOLARI COSRRUTTIVI

SCALA:

MODIFICA:

NOTE:

IL PROGETTISTA
Ing. Giorgio Mossini

STUDIO DI INGEGNERIA Ing. Mossini Giorgio
P.zza CORTE GRANDE, 10 - 46014 CASTELLUCCHIO – MANTOVA tel. 0376/438834 – fax 0376/436259 - 436140

E' vietata la riproduzione non autorizzata, anche parziale, ai sensi delle Leggi vigenti