

ESTRATTO CATASTALE - scala 1:1000

Comune di Marcaria

Fg. 33 Mapp 464-544

- Area militare - C.C. stazione di Marcaria
- Spazio auto coperto da inserire in mappa



Legenda P.G.T.

SISTEMA DEI SERVIZI



ESISTENTE	PROGETTO	
G	G	ATTREZZATURE ED IMPIANTI DI LIVELLO GENERALE
GS	GS	ATTREZZATURE ED IMPIANTI DI LIVELLO GENERALE PER LA SICUREZZA
M	M	ATTREZZATURE CULTURALI, ASSISTENZIALI, SOCIALI, SANITARIE E AMMINISTRATIVE
I	I	ATTREZZATURE E SERVIZI PER L'ISTRUZIONE
V	V	VERDE PUBBLICO
S	S	ATTREZZATURE E SERVIZI PER ATTIVITÀ SPORTIVE
P	P	SPAZI PER LA SOSTA
T	T	ATTREZZATURE TECNOLOGICHE
R	R	ATTREZZATURE RELIGIOSE E DI CULTO
C	C	STRUTTURE CIVILITERIALI
PP	PP	SERVIZI ED ATTREZZATURE PRIVATE DI USO PUBBLICO

ESTRATTO Piano Governo del Territorio - scala 1:2000

Comune di Marcaria

Fg. 33 Mapp 464-544

Caserma Carabinieri - stazione di Marcaria

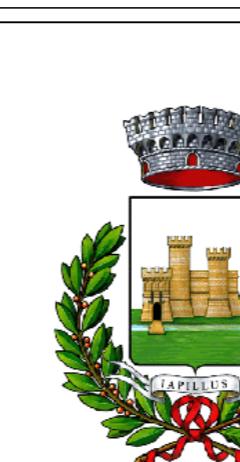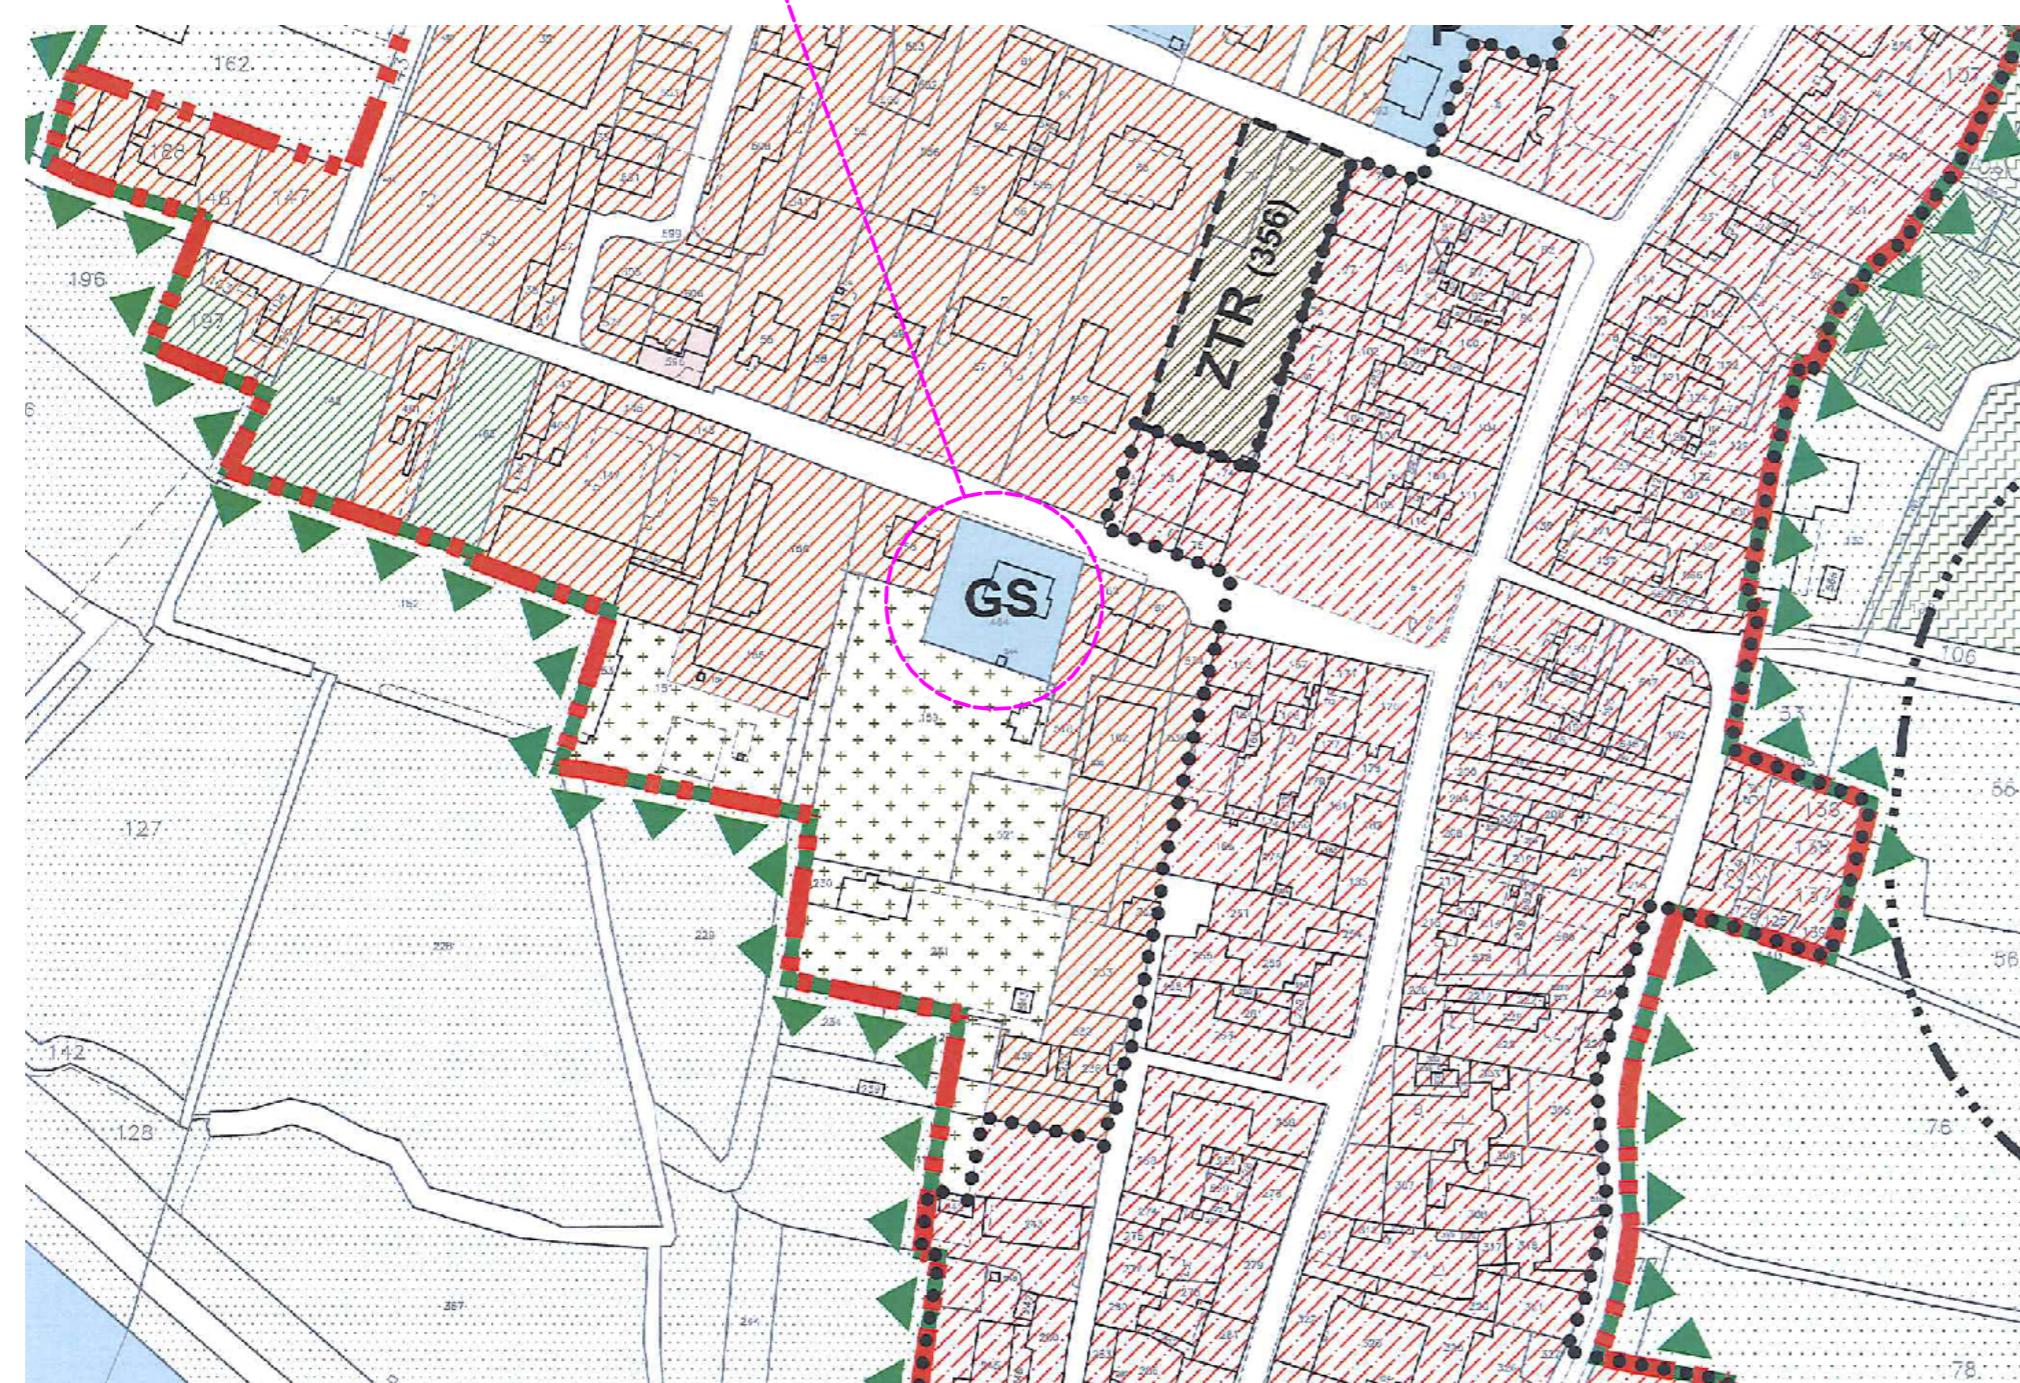

COMUNE DI MARCARIA



ARMA CARABINIERI
STAZIONE DI MARCARIA



**PROGETTO RISTRUTTURAZIONE EDIFICIO
ADIBITO A STAZIONE CARABINIERI
CON ANNESSA ABITAZIONE
sito in Marcaria, Via Campo Pietra - n.3**

File	MR0021998Prj
Data	GIUGNO 2017
Scala	1:1000 1:2000

Elaborato:
Estratto catastale
Estratto PGT

Comune Marcaria Provincia Mantova

STUDIO TECNICO

Dott. Ing. GIANLUCA FERRARI

via G. Marangoni n. 7 - MANTOVA - tel. 0376 / 322148 - fax 0376 / 382220 e-mail: stfergianluca@libero.it

Si fa divieto di riprodurre e / o utilizzare i presenti elaborati in assenza del permesso scritto da parte degli intestatari, ai sensi della legge sui diritti d'autore. 22/04/41 n. 633 G.U. 16/07/41 n. 166