


Estratto Catastale - scala 1:2000
Comune di Marcaria - fg. 60 mapp.168-169-167
Proprieta' Danese Autogru'
 Area in ampliamento oggetto di intervento

Ufficio Provinciale di Mantova - Territorio Servizi Catasta

266
85
632
4/58

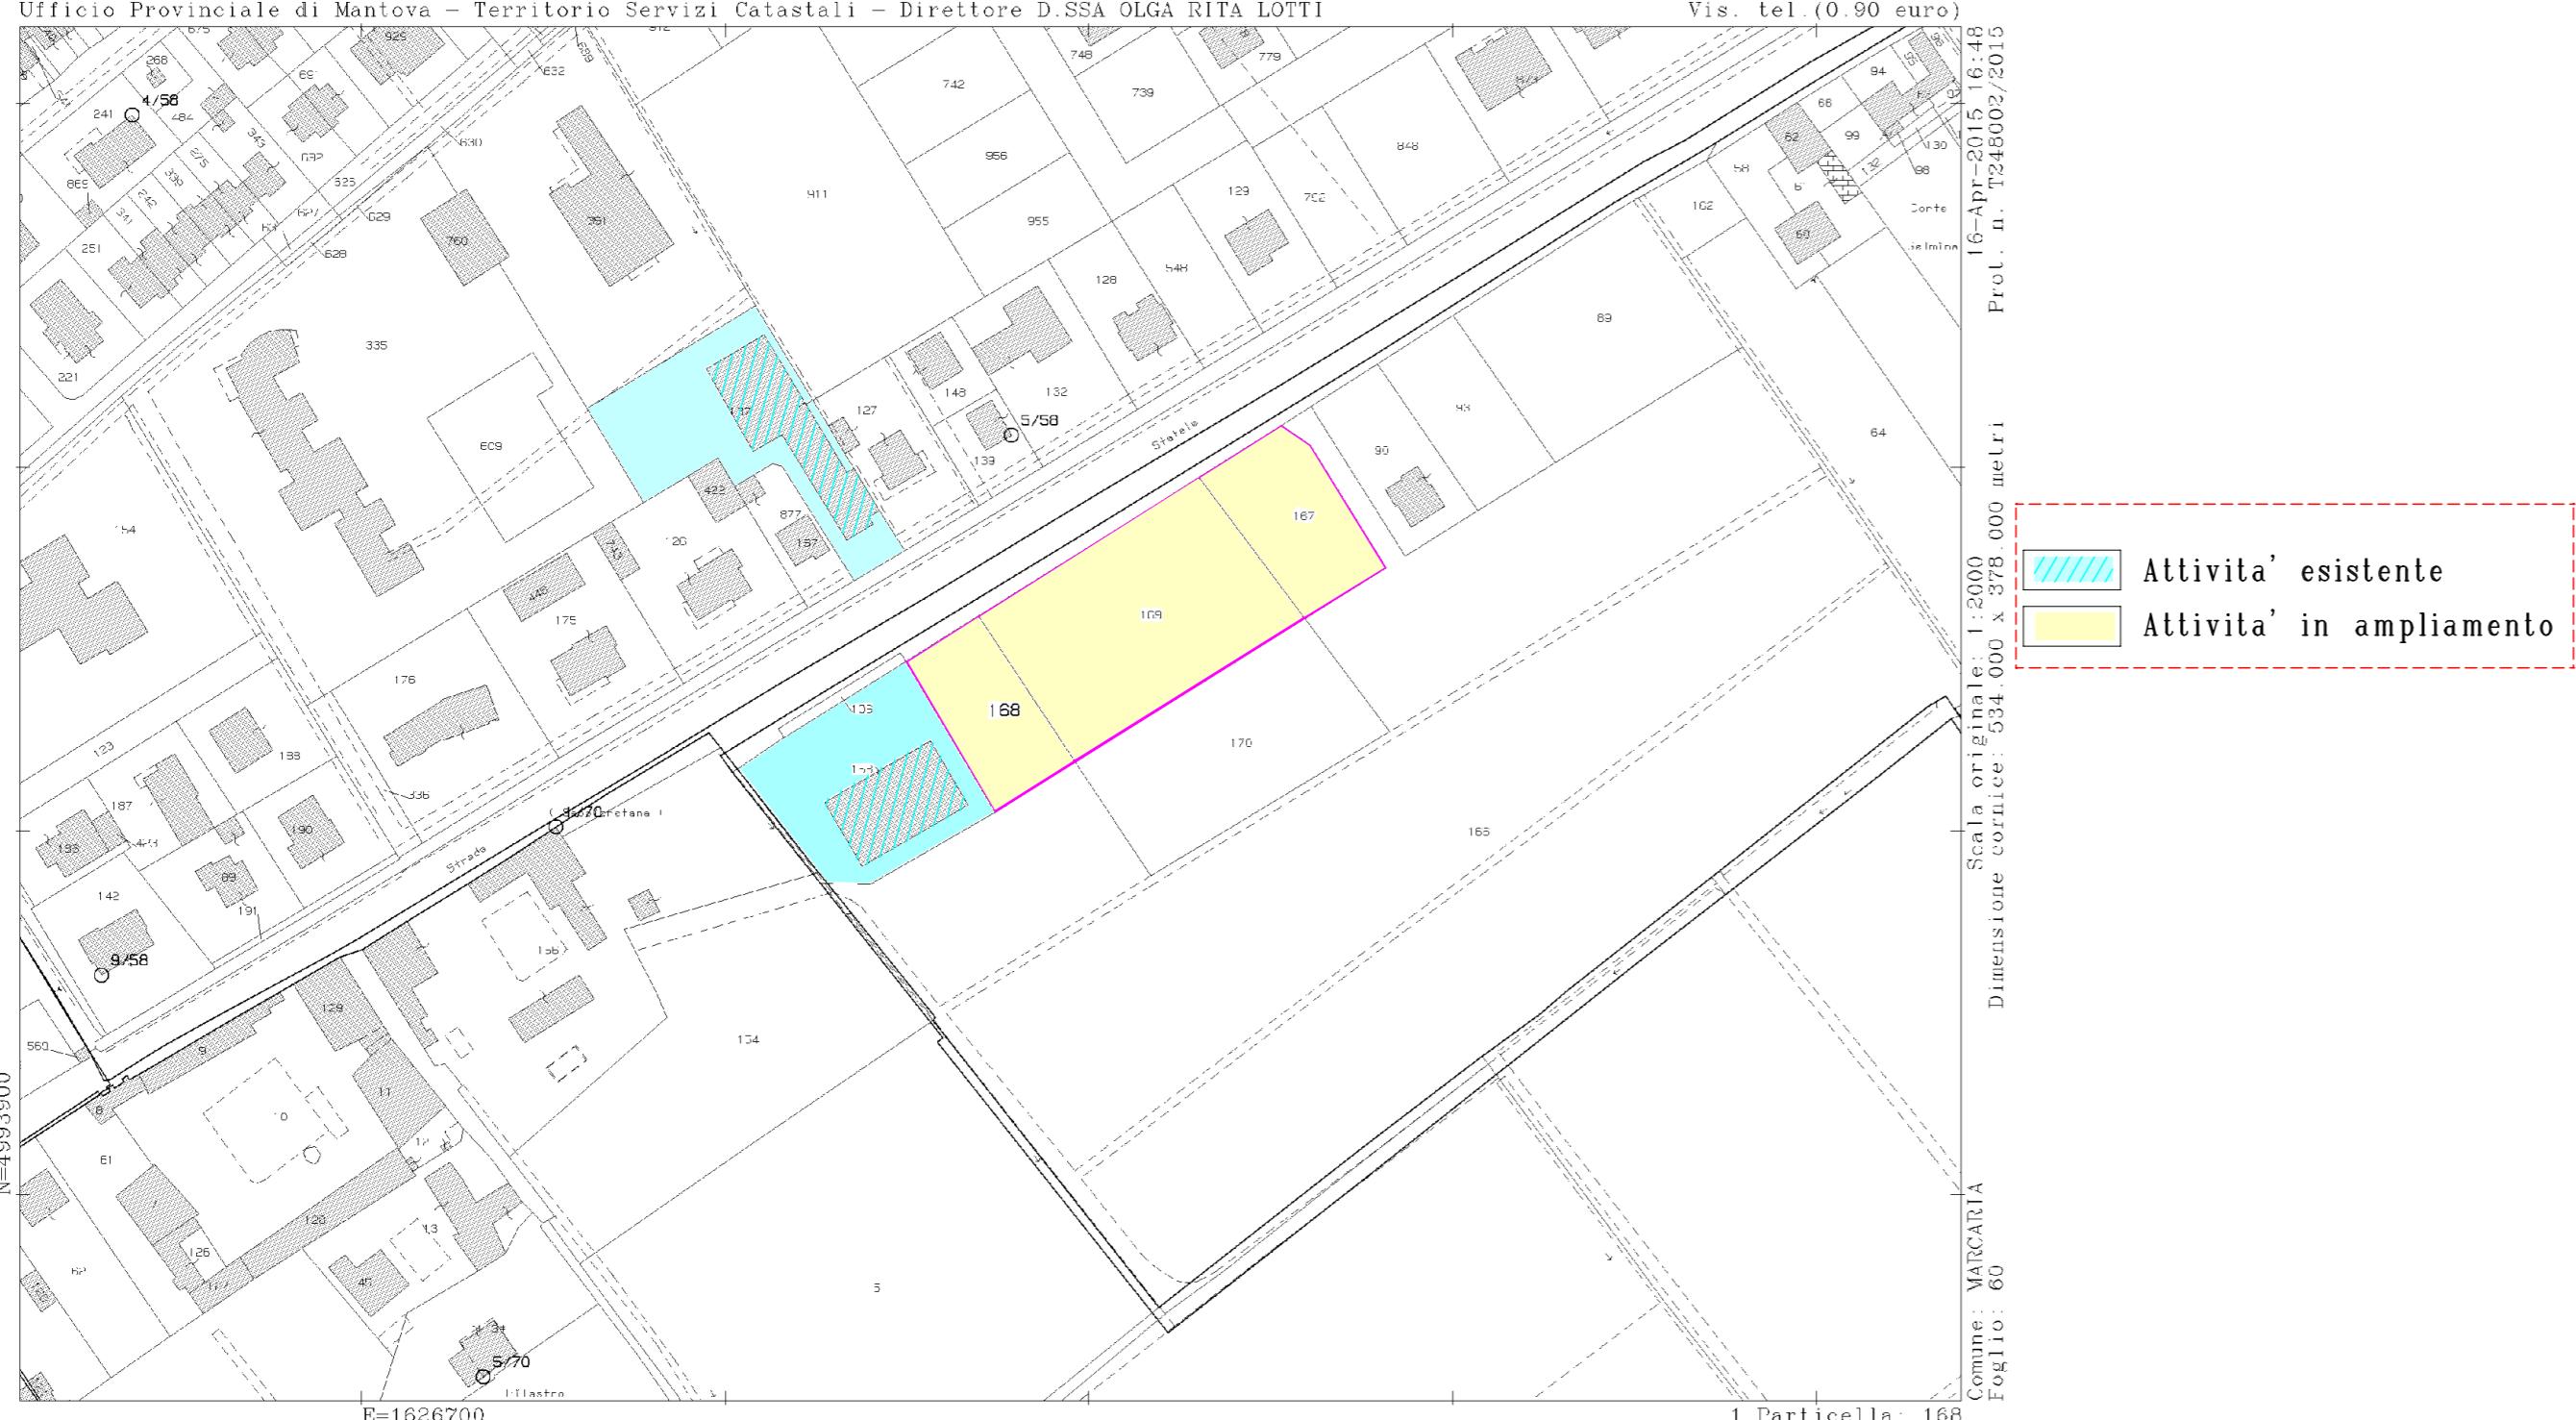

Estratto carta tecnica Regionale
[] Area in ampliamento oggetto di intervento



STUDIO TECNICO		Geom . FRANCESCO ROSA		Progettista :
Via Montanara sud n.16 Campitello di MARCARIA MN - cell 3488216277 - mail : studiorosafrancesco@alice.it				
Comune :	MARCARIA		Provincia :	MANTOVA
PROGETTO per realizzazione di un piazzale ad uso deposito e parcheggio scoperto in Campitello				
Disegno :	Estratto Piano Governo del Territorio Estratto Catastale Estratto CTR			Data : GENNAIO 2016
Committente :	Firma : "Soc. DANESI AUTOGRU S r l."			Scala : 1:2000
				Tav. N.
				1