


PLANIMETRIA MERCATO DI CAMPITELLO

Piazza Garibaldi e Vie limitrofe

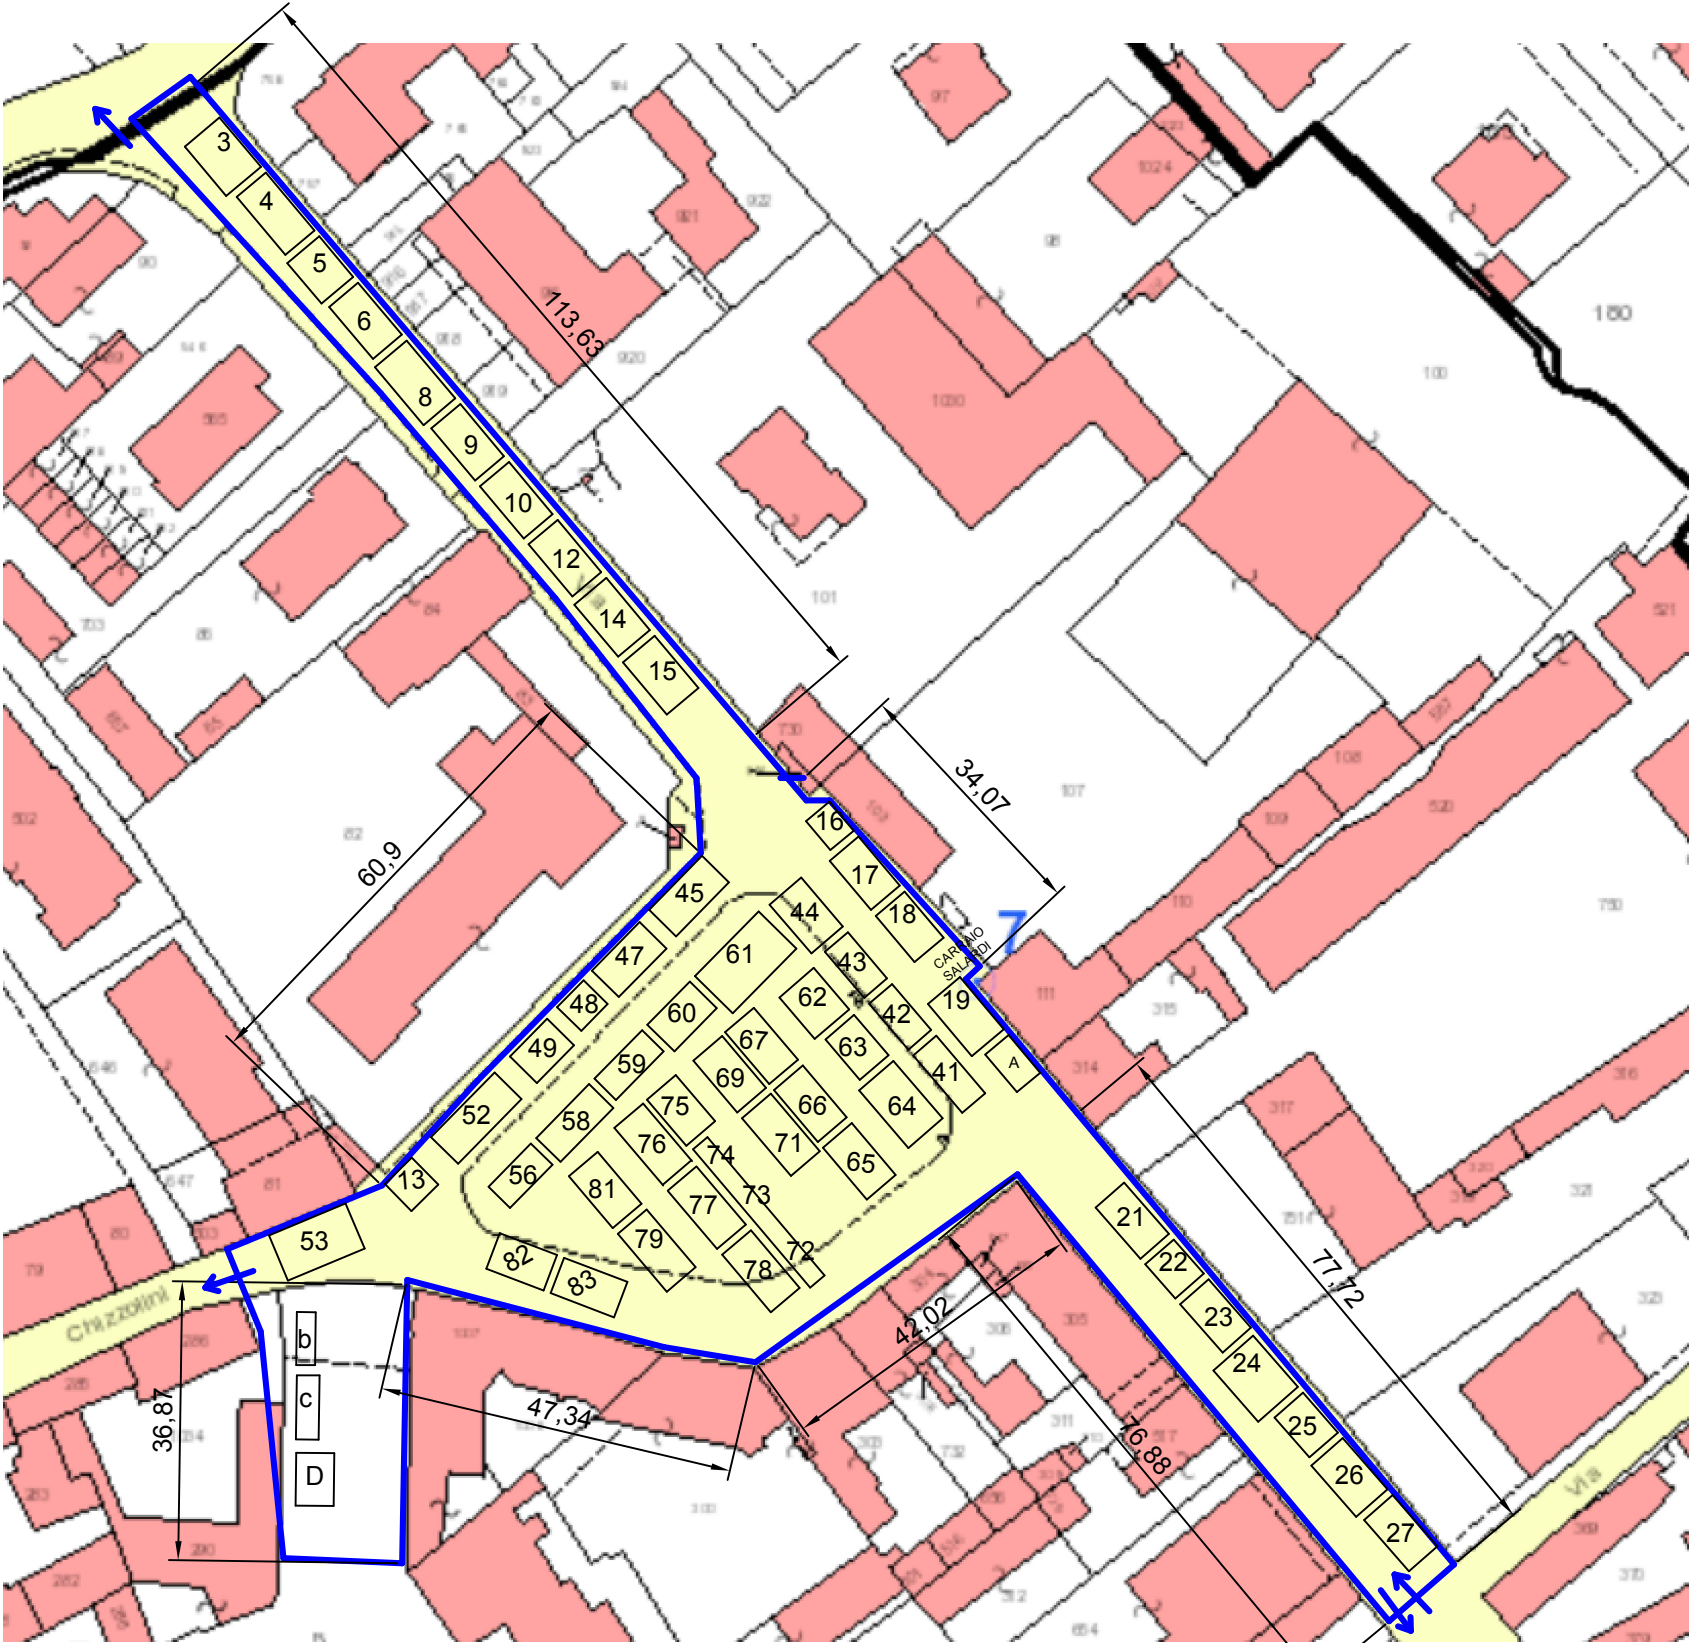

scala 1:1000

data: Maggio 2020

Area Mercato - superf. 6700 mq circa

Perimetro Mercato - 750 mt circa

Area Mercato al netto di banchi ed arredi urbani mq 3800 mq circa

2	09,00 x 05,00	SICUREZZA	Abbigliamento	
3	08,50 x 06,00	XIA LIANGXIAO	Abbigliamento	
4	10,00 x 05,00	CASTELLINI LORENA	Abbigliamento	
5	07,00 x 05,50	SHI AISHENG	Abbigliamento	
6	09,00 x 05,00	LIN YI	Abbigliamento	
7	07,00 x 05,00	SICUREZZA	Abbigliamento	
8	10,00 x 05,50	FERRARI MARCO	Alimentari	
9	09,00 x 05,00	ASLAM ADNAN	Abbigliamento	ex Leorati Maurizio
10	09,00 x 05,00	VERNIZZI EVA	Abbigliamento	PROVENIENTE DA POSTEGGIO NR.36
11	06,00 x 05,00	SICUREZZA	G.D.	
12	09,00 x 05,00	CHEGARI MOHAMMED	Abbigliamento	
13	05,00 x 05,00	MONACO NUNZIO	G.D.	
14	09,00 x 05,50	ACQUARONI EMILIA	Abbigliamento	
15	09,00 x 05,00	WANG SUIHUA	Abbigliamento	
16	05,00 x 04,00	BAZZOTTI PAOLINA	Abbigliamento	
17	08,50 x 05,00	NACHIT TAIBI	Abbigliamento	
18	08,00 x 05,00	ZHANG XIANG	Abbigliamento	PROVENIENTE DAL POSTEGGIO NR. 30
19	09,00 x 05,50	MARKET FRUTTA SNC	Alimentari	
20	10,00 x 05,00	SICUREZZA	Abbigliamento	
21	09,00 x 05,00	HUANG YUYING	Abbigliamento	
22	06,00 x 05,00	BABA EL YOUNES	Abbigliamento	
23	08,50 x 05,00	PRIMAVERA VALERIO	Abbigliamento	
24	09,00 x 07,00	ZANI IVAN	Abbigliamento	PROVENIENTE DAL POSTEGGIO NR. 31
25	07,00 x 05,00	HALLAK SADIK	Abbigliamento	
26	09,00 x 05,50	LIU XIAOFEN	Abbigliamento	
27	09,00 x 05,00	GALVANI GIORGIO	G.D.	
41	10,00 x 04,00	BOTTARELLI ROBERTO	G.D.	
42	08,00 x 04,00	MAZZALI OMBRETTA	Abbigliamento	
43	08,00 x 04,00	RODIGHERO RUDY	Abbigliamento	
44	08,50 x 05,50	ARALDI GINO	Abbigliamento	
45	10,00 x 05,00	CASTAGNA LUCIA	Alimentari	
46	06,00 x 05,00	SICUREZZA	Alimentari	
47	09,00 X 05,00	FERRARI LARA	G.D.	
48	05,00 x 04,50	SCHIAVON GIANLUIGI	Alimentari	
49	07,00 x 05,00	JASMIN DI EL HABACHI MOHAMMED	Alimentari	Alimentari
51	08,00 x 04,00	SICUREZZA	Alimentari	
52	12,00 x 05,00	PASETTI ABRAMO	G.D.	
53	11,00 x 06,50	MINARI MILKO	Alimentari	CON LE SPALLE AL NEGOZIO INDIANO
56	08,00 x 04,00	POLLO MANTOVANO DI FACCIN P.&C. SAS	Alimentari	Alimentari
57	09,00 x 05,00	SICUREZZA	Alimentari	
58	10,00 x 04,50	PELIZZARO MORENA	Alimentari	
59	09,00 x 04,00	AGOSTA LORIS	Alimentari	
60	08,00 x 05,00	ROSTICC.VALVERDE	Alimentari	
61	12,00 x 07,00	CORDIOLI VITTORINO	Alimentari	
62	07,00 x 06,00	MAFFAZIOLI LOREDANA	Abbigliamento	
63	07,00 x 05,00	MURARI ALESSIO	Abbigliamento	PROVENIENTE DA POSTEGGIO NR.39
64	10,00 x 06,00	BERGAMASCHI SIMONA CLAUDIA	Abbigliamento	Abbigliamento
65	09,00 x 05,00	CALEFFI MILVA	Abbigliamento	
66	09,00 x 05,00	GAETANI MIRKO	Abbigliamento	PROVENIENTE DA POSTEGGIO NR. 38
67	09,00 x 05,00	VICARI VALERIANO	Abbigliamento	
68	SICUREZZA			
69	09,00 x 05,00	TELLINI GIANLUCA	Abbigliamento	PROVENIENTE DA POSTEGGIO NR.29
70	09,00 x 05,00	SICUREZZA	Abbigliamento	
71	10,00 x 05,00	ROSIGNOLI MONICA	Abbigliamento	
72	24,00 X 2,50	TOSONI	Generi Diversi	PROVENIENTE DA VIA KENNEDY
73	BANCO UNICO	TOSONI	Generi Diversi	
74	BANCO UNICO	TOSONI	Generi Diversi	
75	08,00 x 05,00	BRUNELLI GIOVANNA	G.D.	
76	10,00 x 05,00	TADDEI STEFANO	Abbigliamento	
77	10,00 x 05,00	RODELLA CLAUDIA	G.D.	
78	10,00 x 06,00	ALESSANDRI MARTA	Abbigliamento	
79	10,00 x 05,00	XU ZHENGYAN	Abbigliamento	
80	09,00 x 05,00	SICUREZZA	Abbigliamento	
81	09,00 x 05,00	YANG YONGZHAN	Abbigliamento	
82	08,00 x 05,00	CORTESI MASSIMO	Abbigliamento	
83	09,00 x 05,00	SUAREZ DOMINIQUEZ NIURKA	Abbigliamento	Abbigliamento
84	10,00 x 05,00	SICUREZZA	Abbigliamento	
A	06,50 x 04,00	"AFFINI SOC.AGR. VIVAI E PIANTE SS		
Stagionale dal 01.10 al 31.05"		"Produttore		
Agricolo" CON LE SPALLE AL BAR GAETTI				
B	07,00 x 02,50	LO PIZZO FABIO	"Produttore	
Agricolo" VIA DELLA CHIESA				
C	08,50 x 03,00	SINGH GURDARSHAN	"Produttore	
Agricolo" VIA DELLA CHIESA				
D	07,00 X 5,00	GAMBERA ANTONIO	"Produttore	
Agricolo" VIA DELLA CHIESA				