



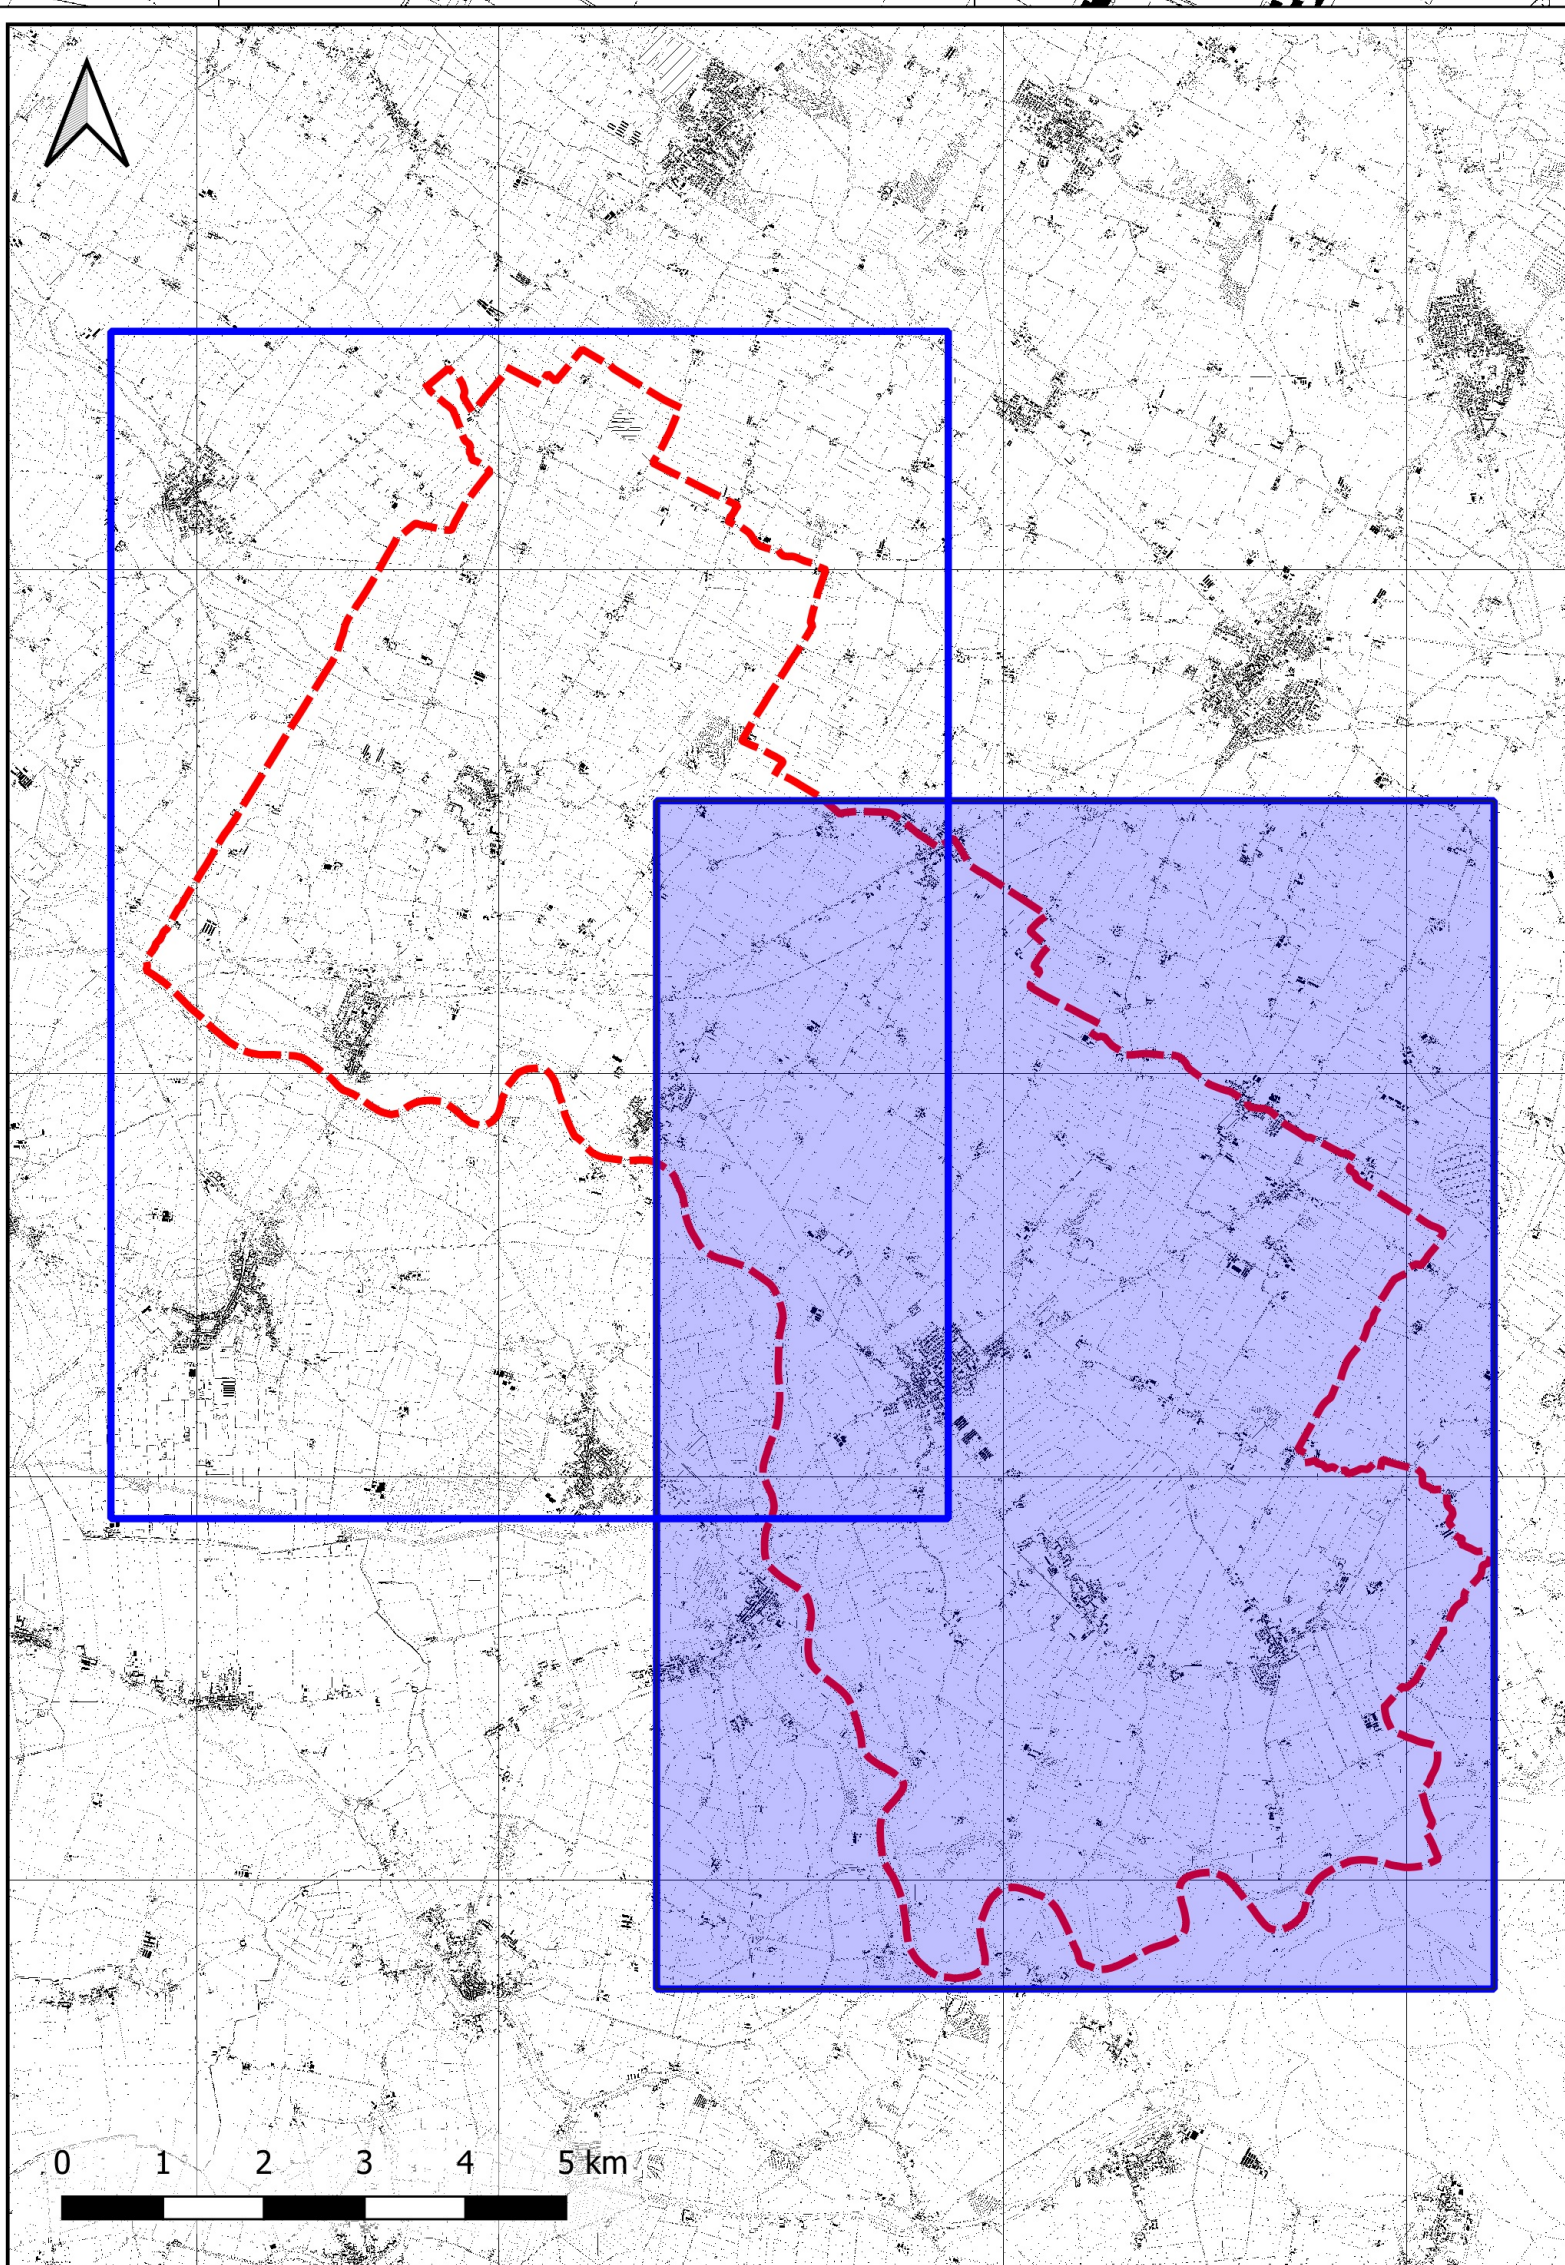

- LEGENDA**
- Confine comunale
 - Aree tra le sponde dei corpi idrici
 - Reticolo idrico principale (RIP)
 - Canale d'acqua del reticolo idrico principale (RIP)
 - Reticolo idrico di bonifica (RIB)
 - Consorto di bonifica "Garda - Chiese"
 - Canale tombato del reticolo idrico di bonifica in gestione al Consorzio di bonifica "Garda - Chiese"
 - Canale del reticolo idrico di bonifica in gestione al Consorzio di bonifica "Garda - Chiese"
 - Consorto di bonifica "Tombati del Mincio"
 - Canale tombato del reticolo idrico di bonifica in gestione al Consorzio di bonifica "Tombati del Mincio"
 - Canale del reticolo idrico di bonifica in gestione al Consorzio di bonifica "Tombati del Mincio"
 - Condotta interrate della rete irrigua consortile
 - Allocciate Impianto Rivoirpivo di San Michele
 - Condotta primaria dell'Impianto Rivoirpivo di San Michele
 - Condotta settoriale dell'Impianto Rivoirpivo di San Michele
 - Reticolo idrografico minore (RIM)
 - Canale del reticolo idrico minore
 - Canale tombato del reticolo idrico minore
 - rete fognaria
 - Condotta Acque Meteoriche
 - Condotta Acque Miste
 - Condotta Acque Reflusse
 - Emisore
 - Fossato

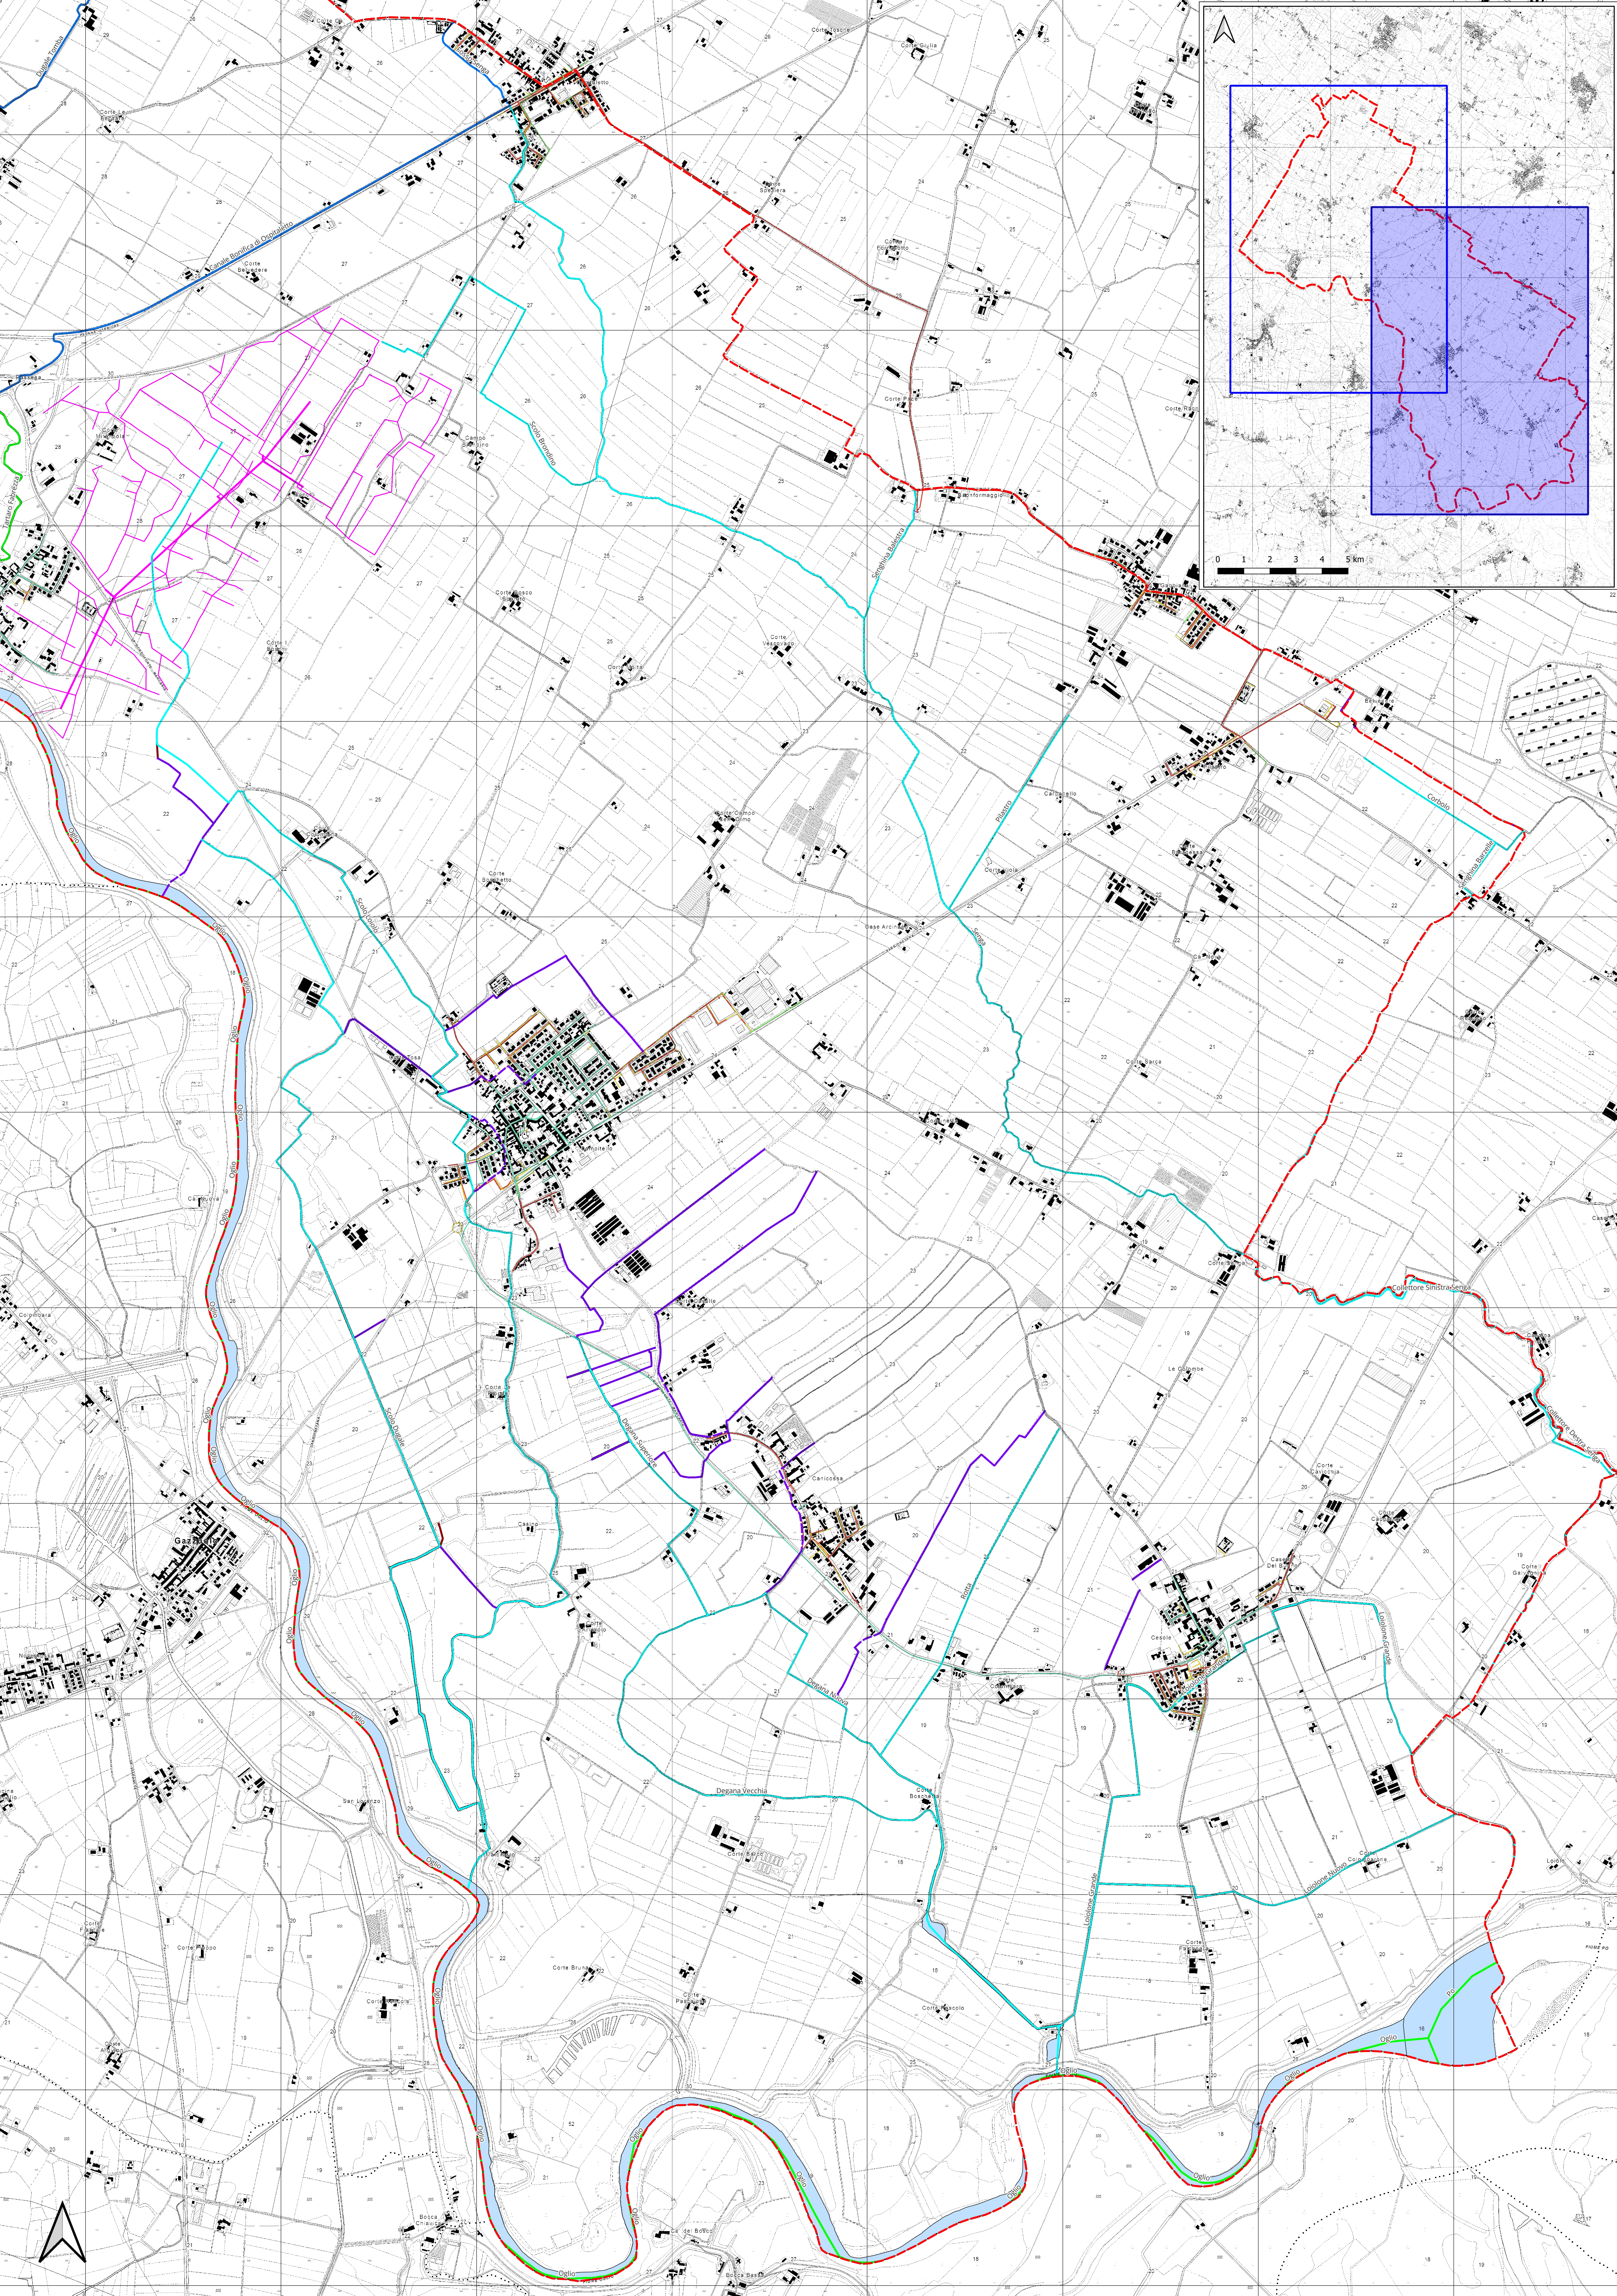

Comune di Marcaria

Piano di Governo del Territorio

PGT₂₄

DOCUMENTO SEMPLIFICATO DEL RISCHIO IDRAULICO COMUNALE

RI 1.2.2

CARTA DEL RETICOLO IDROGRAFICO SETTORE SUD - EST

SCALA: 1:10.000

DATA: Settembre 2023

AGD

GRUPPO DI PROGETTAZIONE

Studio Palazzi S.p.A.

Engen S.r.l.

Carlo Cozzani

Con la collaborazione di:

Francesco Cevoli

Andrea Cori

Anna Fedele

Marco Maffei

Renzo Pavesi

Matteo Rinaldi

Roberto Solomatin

Sergio Tassi

Carlo Tassi

Giuseppe Vici

ASSESSORE ALL'URBANISTICA

Enrico Lungarini

AREA TECNICA

Arch. Adriano Maffei

Progettazione e redazione

DELIBERA DI ADOZIONE DEL C.C. n°

DELIBERA DI APPROVAZIONE DEL C.C. n°

PUBBLICAZIONE SUL R.U.R.L. n°

Documento Informatico Firmato digitalmente ai sensi dell'art. 31 del D. Lgs. n. 49/2009 e s.m.i.