
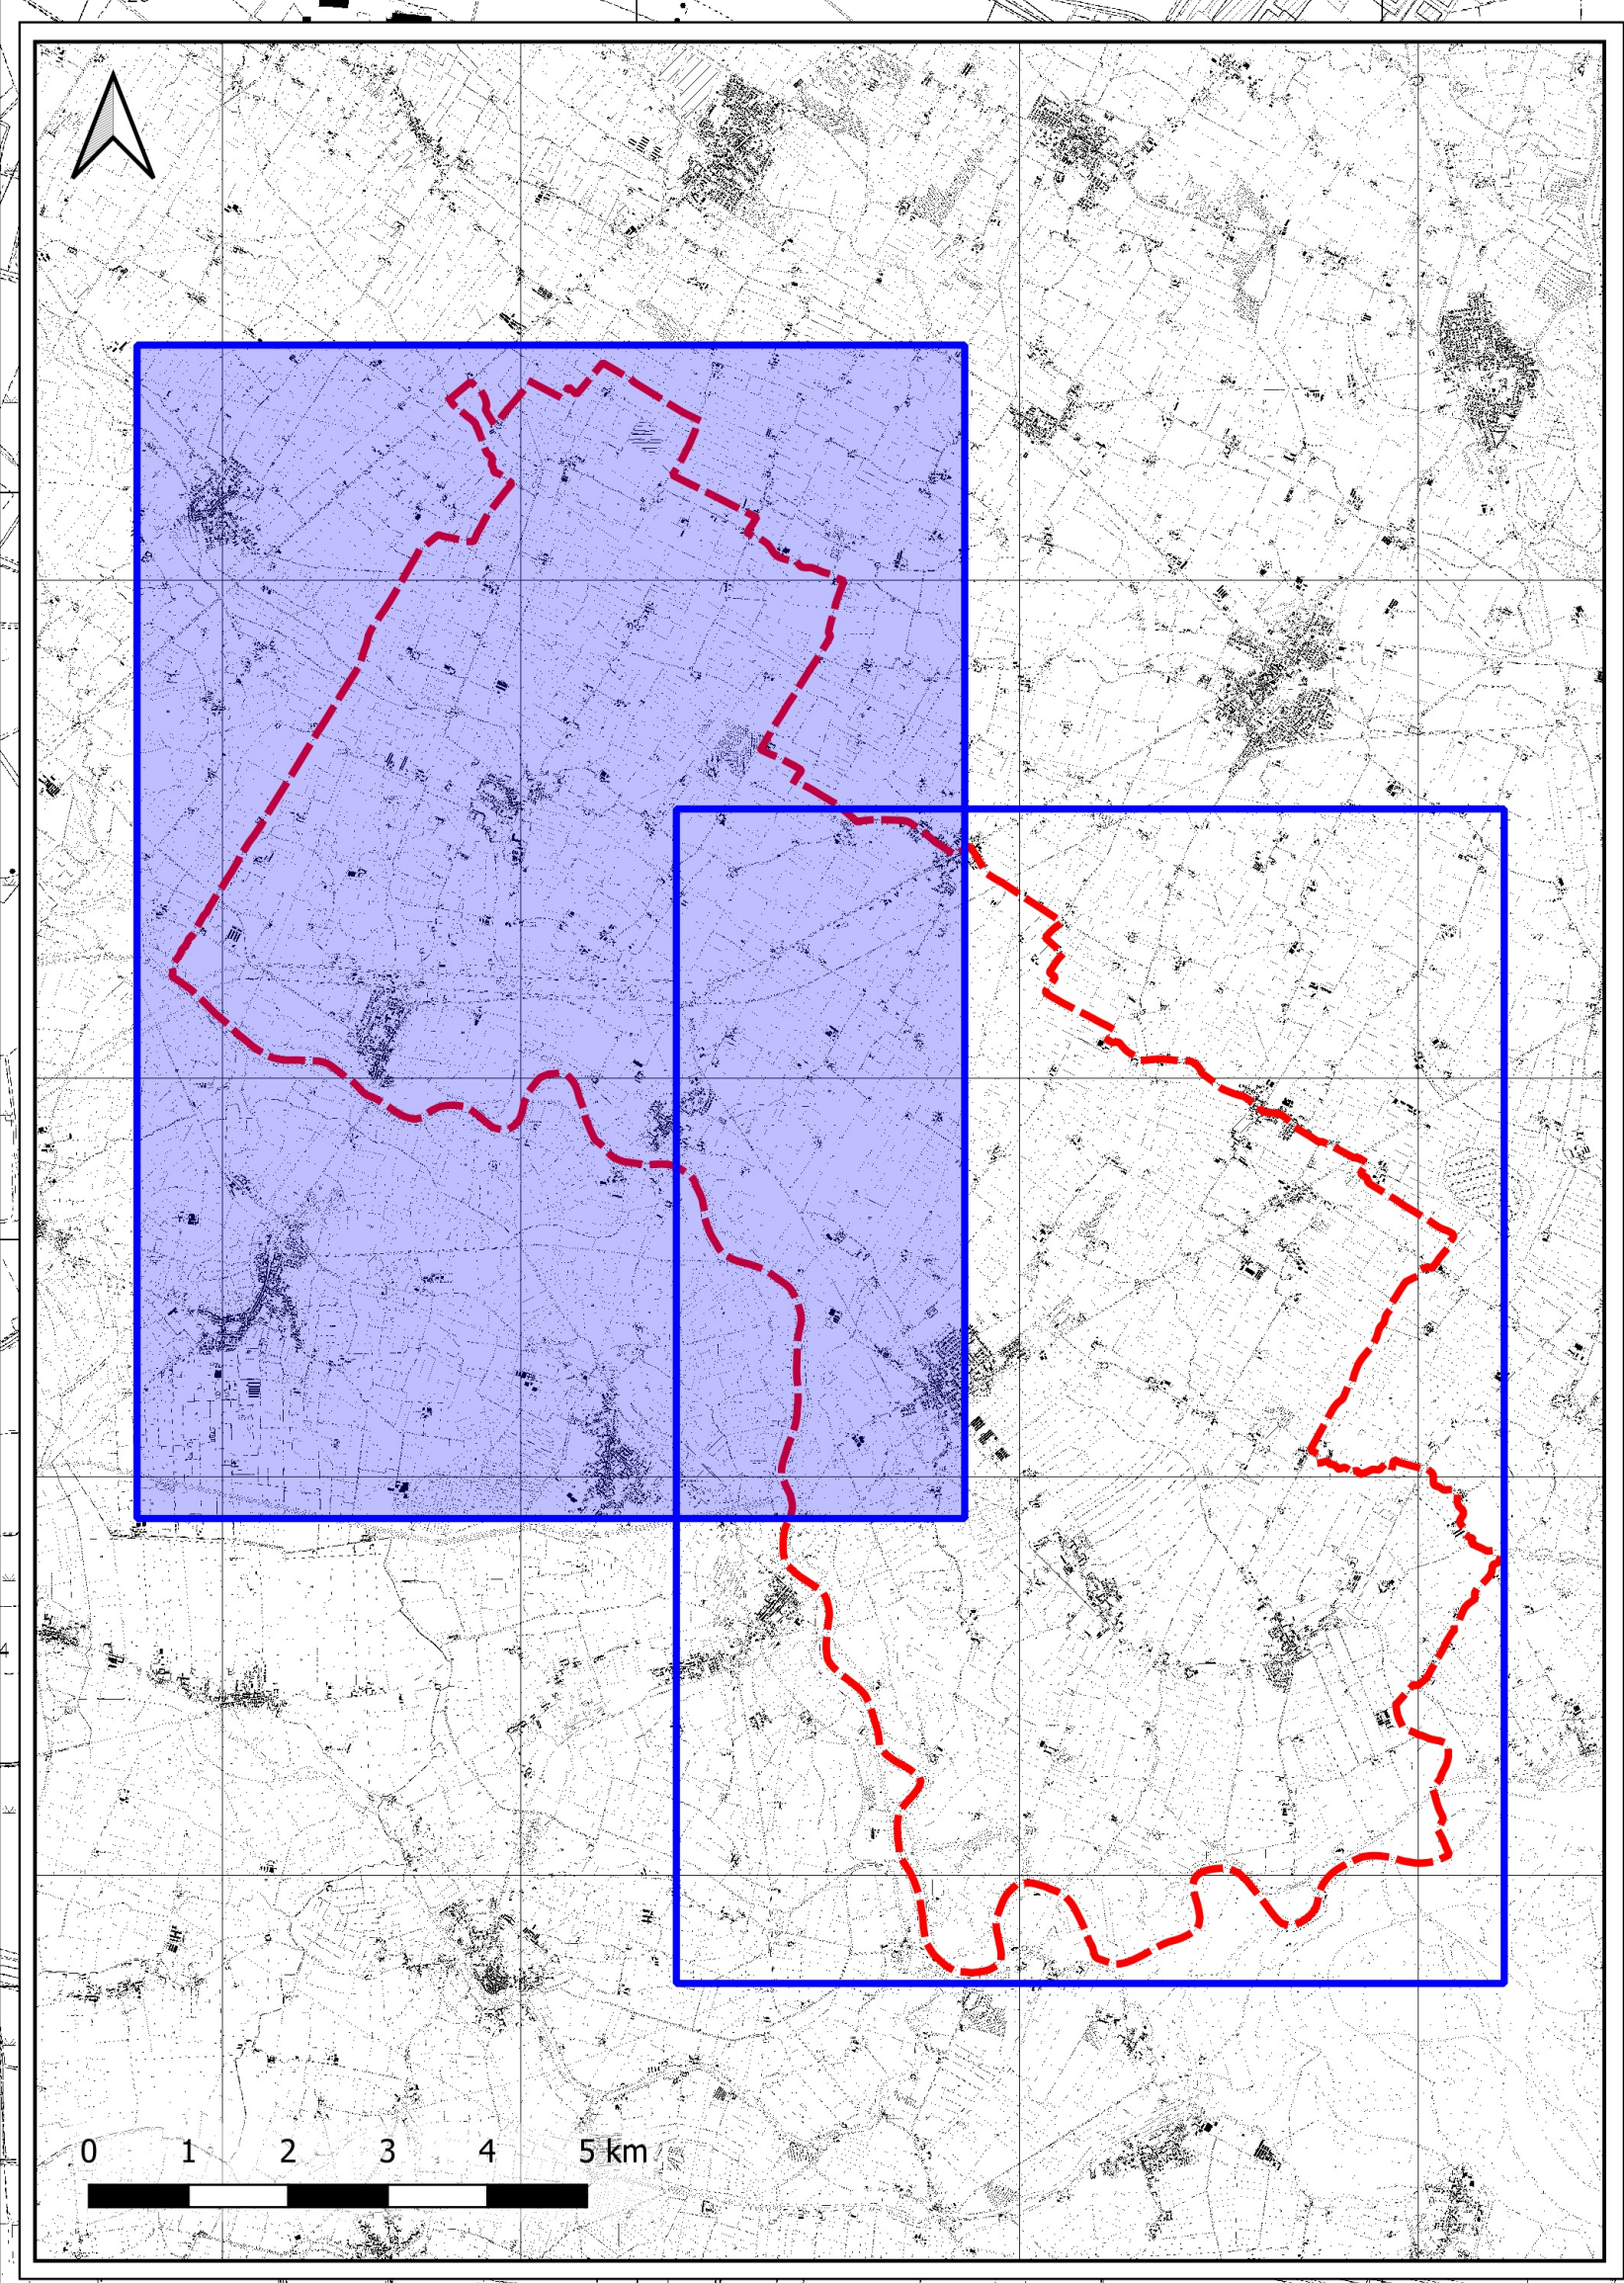


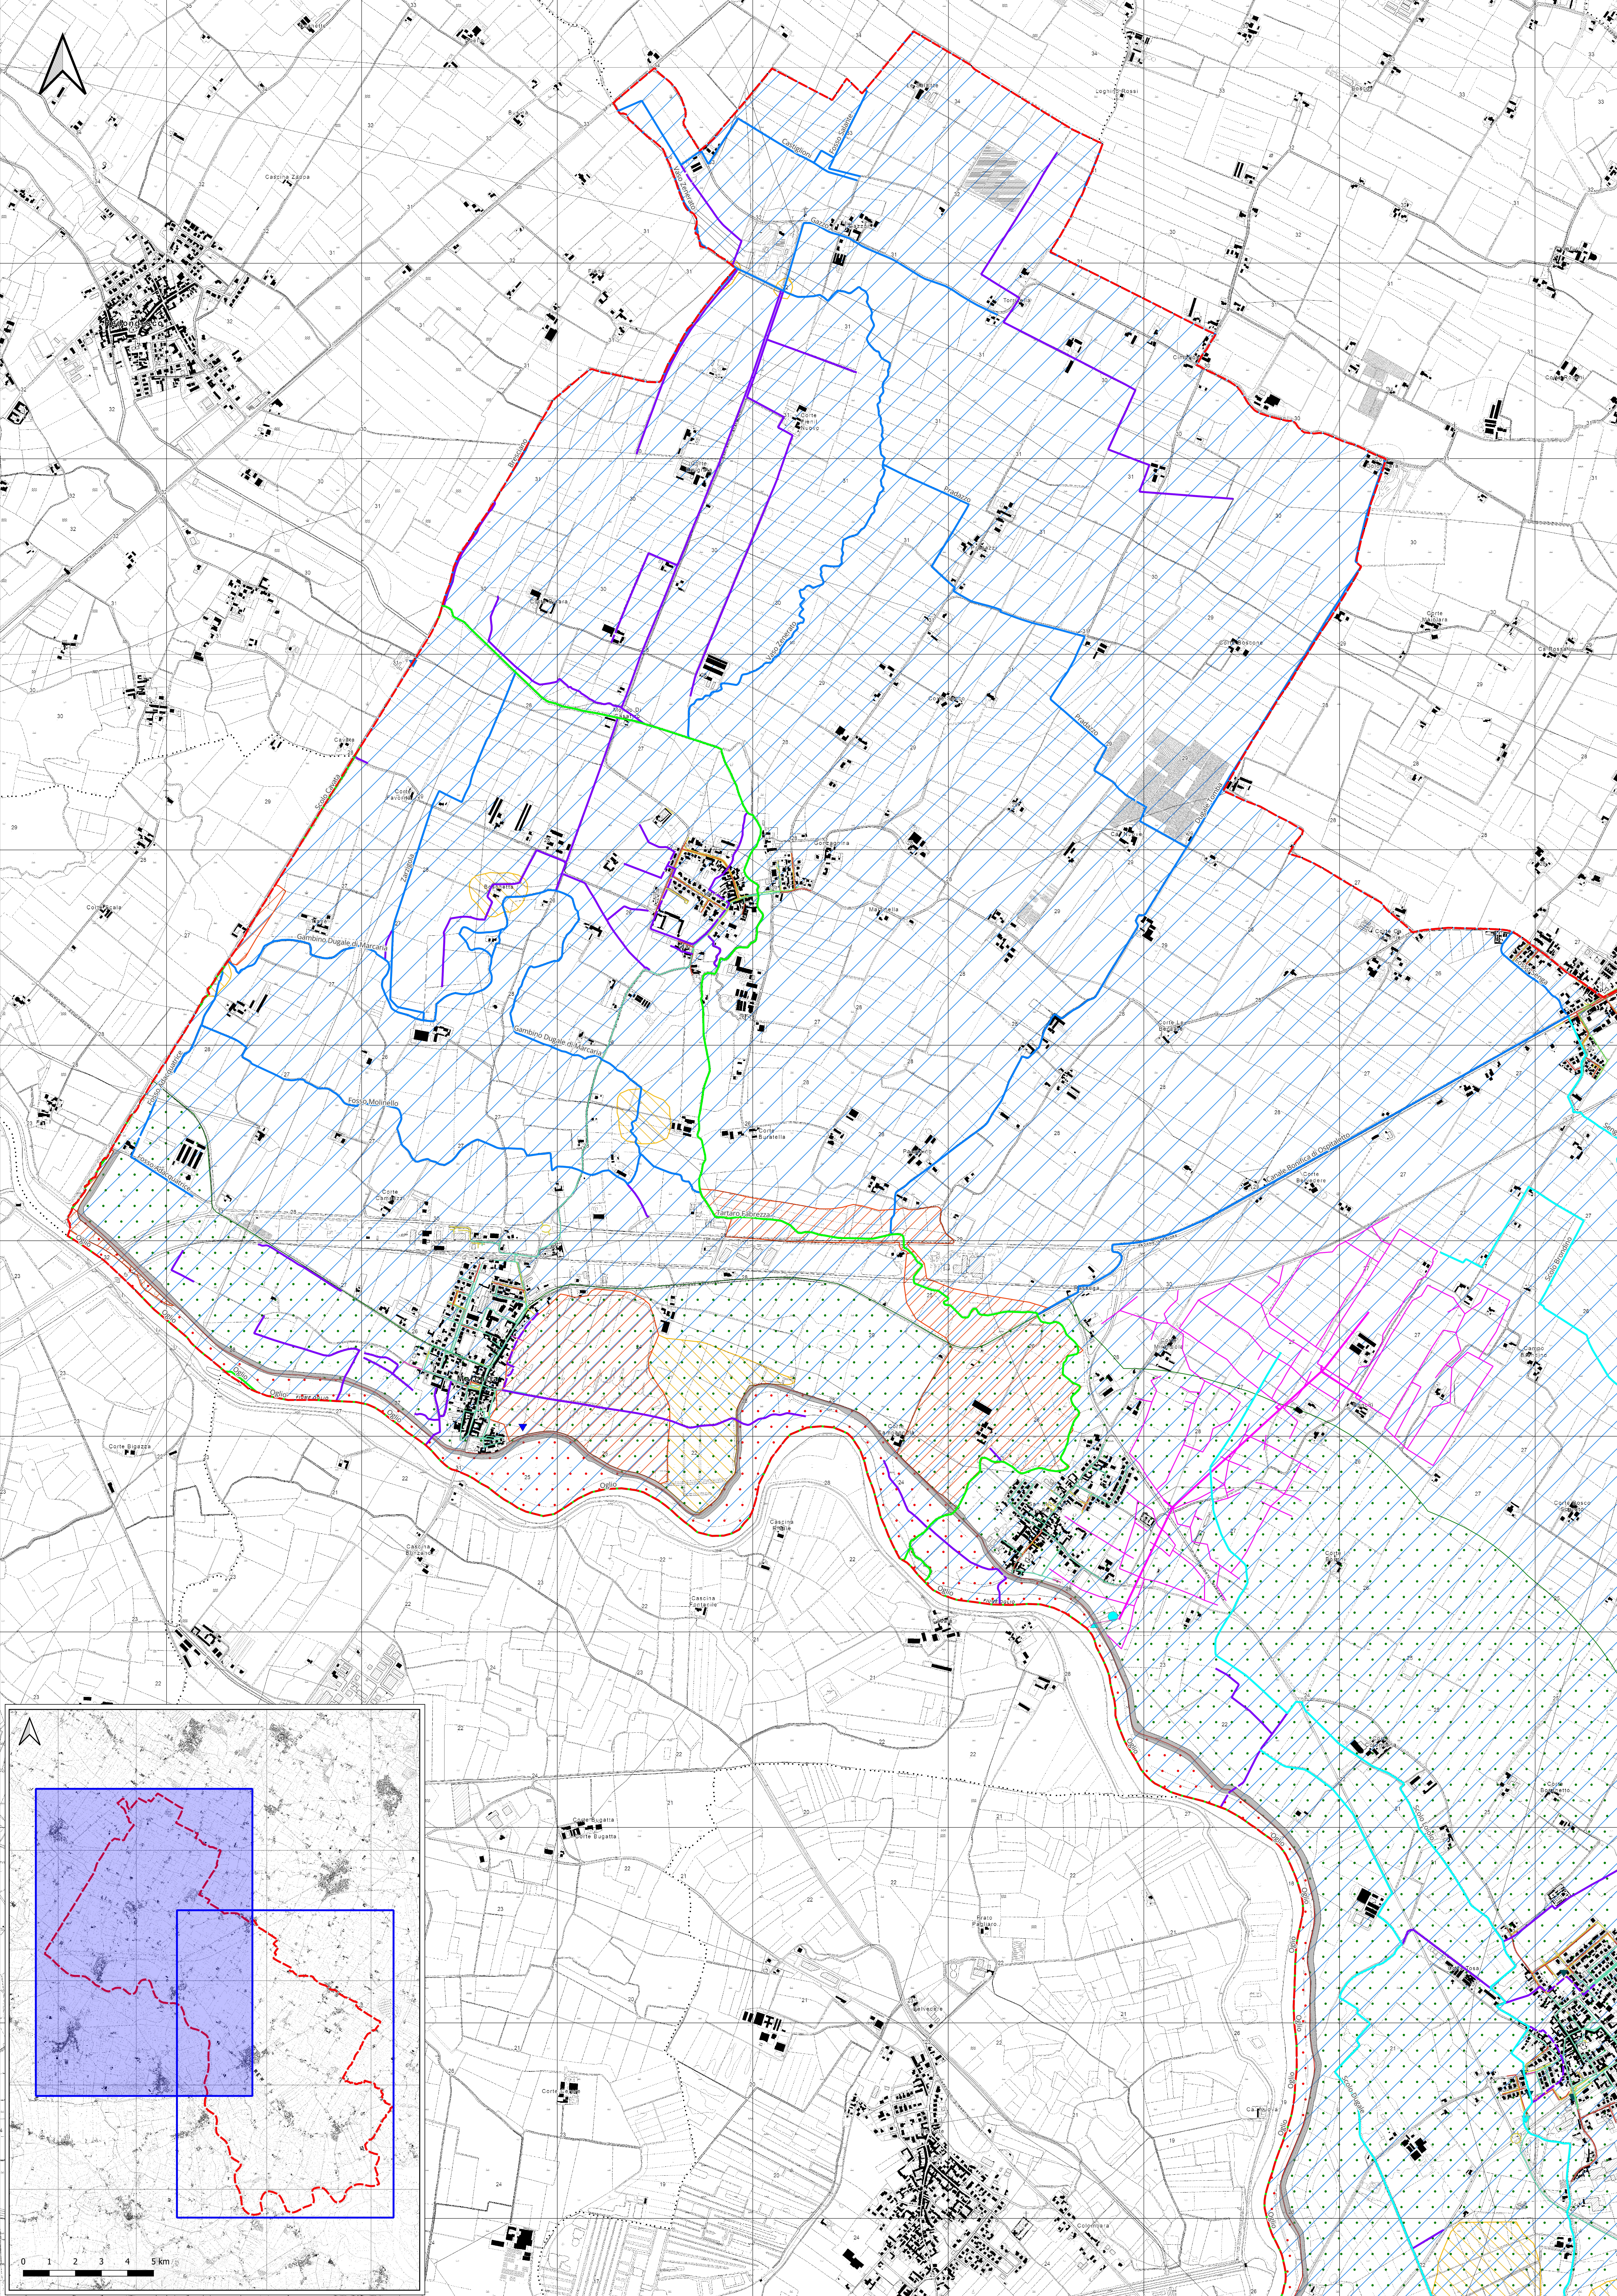

LEGENDA

----- Confine comunale

IDROGRAFIA

Reticolo Micro principale (RMP)

----- Corso d'acqua del reticolo micro principale (RMP)

Reticolo Micro di bonifica (RMB)

Consorto di bonifica "Casale - Chiesa"

----- Canale tombato del reticolo Micro di bonifica in gestione al Consorzio di bonifica "Casale - Chiesa"

----- Canale del reticolo Micro di bonifica in gestione al Consorzio di bonifica "Casale - Chiesa"

Consorto di bonifica "Territori del Mincio"

----- Canale tombato del reticolo Micro di bonifica in gestione al Consorzio di bonifica "Territori del Mincio"

----- Canale del reticolo Micro di bonifica in gestione al Consorzio di bonifica "Territori del Mincio"

Condotte interrate della rete irrigua consortile

----- Allaccone Impianto Plevinigo di San Michele

----- Condotte primarie dell'Impianto Plevinigo di San Michele

----- Condotte secondarie dell'Impianto Plevinigo di San Michele

Reticolo Micro minore (RPM)

----- Canale del reticolo Micro minore

----- Canale tombato del reticolo Micro minore

OPERE E MANUFATTI

Rilevati originali

Argine maestro

Argine secondario

Rete fognaria

----- Condotte Acque Meteoriche

----- Condotte Acque Pluvie

----- Condotte Acque Reflus

----- Emissario

----- Fossato

Impianti di sollevamento

----- Impianto di sollevamento irriguo

----- Impianto plevinigo

----- Opera di presa superficiale con sollevamento

----- Impianto di sollevamento di bonifica

Scarichi

----- Scarico acque miste

----- Scarico depuratore

----- Scarico di depuratore diretto nei fiumi

----- Scarico di depuratore nel reticolo consortile

AREE DI CRITICITA' IDRAULICA

Reticolo Principale

P3 - H - Scenario frequente

P2 - M - Scenario poco frequente

P1 - L - Scenario raro

Reticolo Secondario di Pianura (RSP)

P3 - H - Scenario frequente

P3 - H - Scenario frequente (declassabile a seguito interventi)

P2 - M - Scenario poco frequente

----- Aree interessate da possibili esondazioni rare non perimetrate

Piano di Governo del Territorio

PGT₂₄

DOCUMENTO SEMPLIFICATO DEL RISCHIO IDRAULICO COMUNALE

Comune di Marcara

RI 1.6.1

CARTA DI SINTESI DELLE AREE DI CRITICITA' E DI MITIGAZIONE DEL RISCHIO SETTORE NORD - OVEST

SCALA: 1:10.000

DATA: Settembre 2023

AGD

GRUPPO DI PROGETTAZIONE
Studio Palazzi STP s.r.l.
Lillo Rinaldi
Enrico Rinaldi
Enrico Rinaldi

Con la collaborazione di:
Francesco Cerni
Andrea Cori
Anna Falcucci
Marco Maffei
Stefano Pavesi
Roberto Salmistrini
Sergio Tassi
Gianluca Vici

IL SINDACO
Carlo Alberto Napolitano

IL SEGRETARIO
Delfino Sabina Conzatti

AREA TECNICA
Arch. Adriano Maffei
Ingegnere del territorio

DELIBERA DI ADOZIONE DEL C.C. n° 1/2023 del 12/09/2023

DELIBERA DI APPROVAZIONE DEL C.C. n° 1/2023 del 12/09/2023

PUBBLICAZIONE SUL R.U.R.L. n° 1/2023 del 12/09/2023

Documentazione Informatica firmata digitalmente ai sensi dell'art. 31 del D. Lgs. n. 49/2009 e s.m.i.