


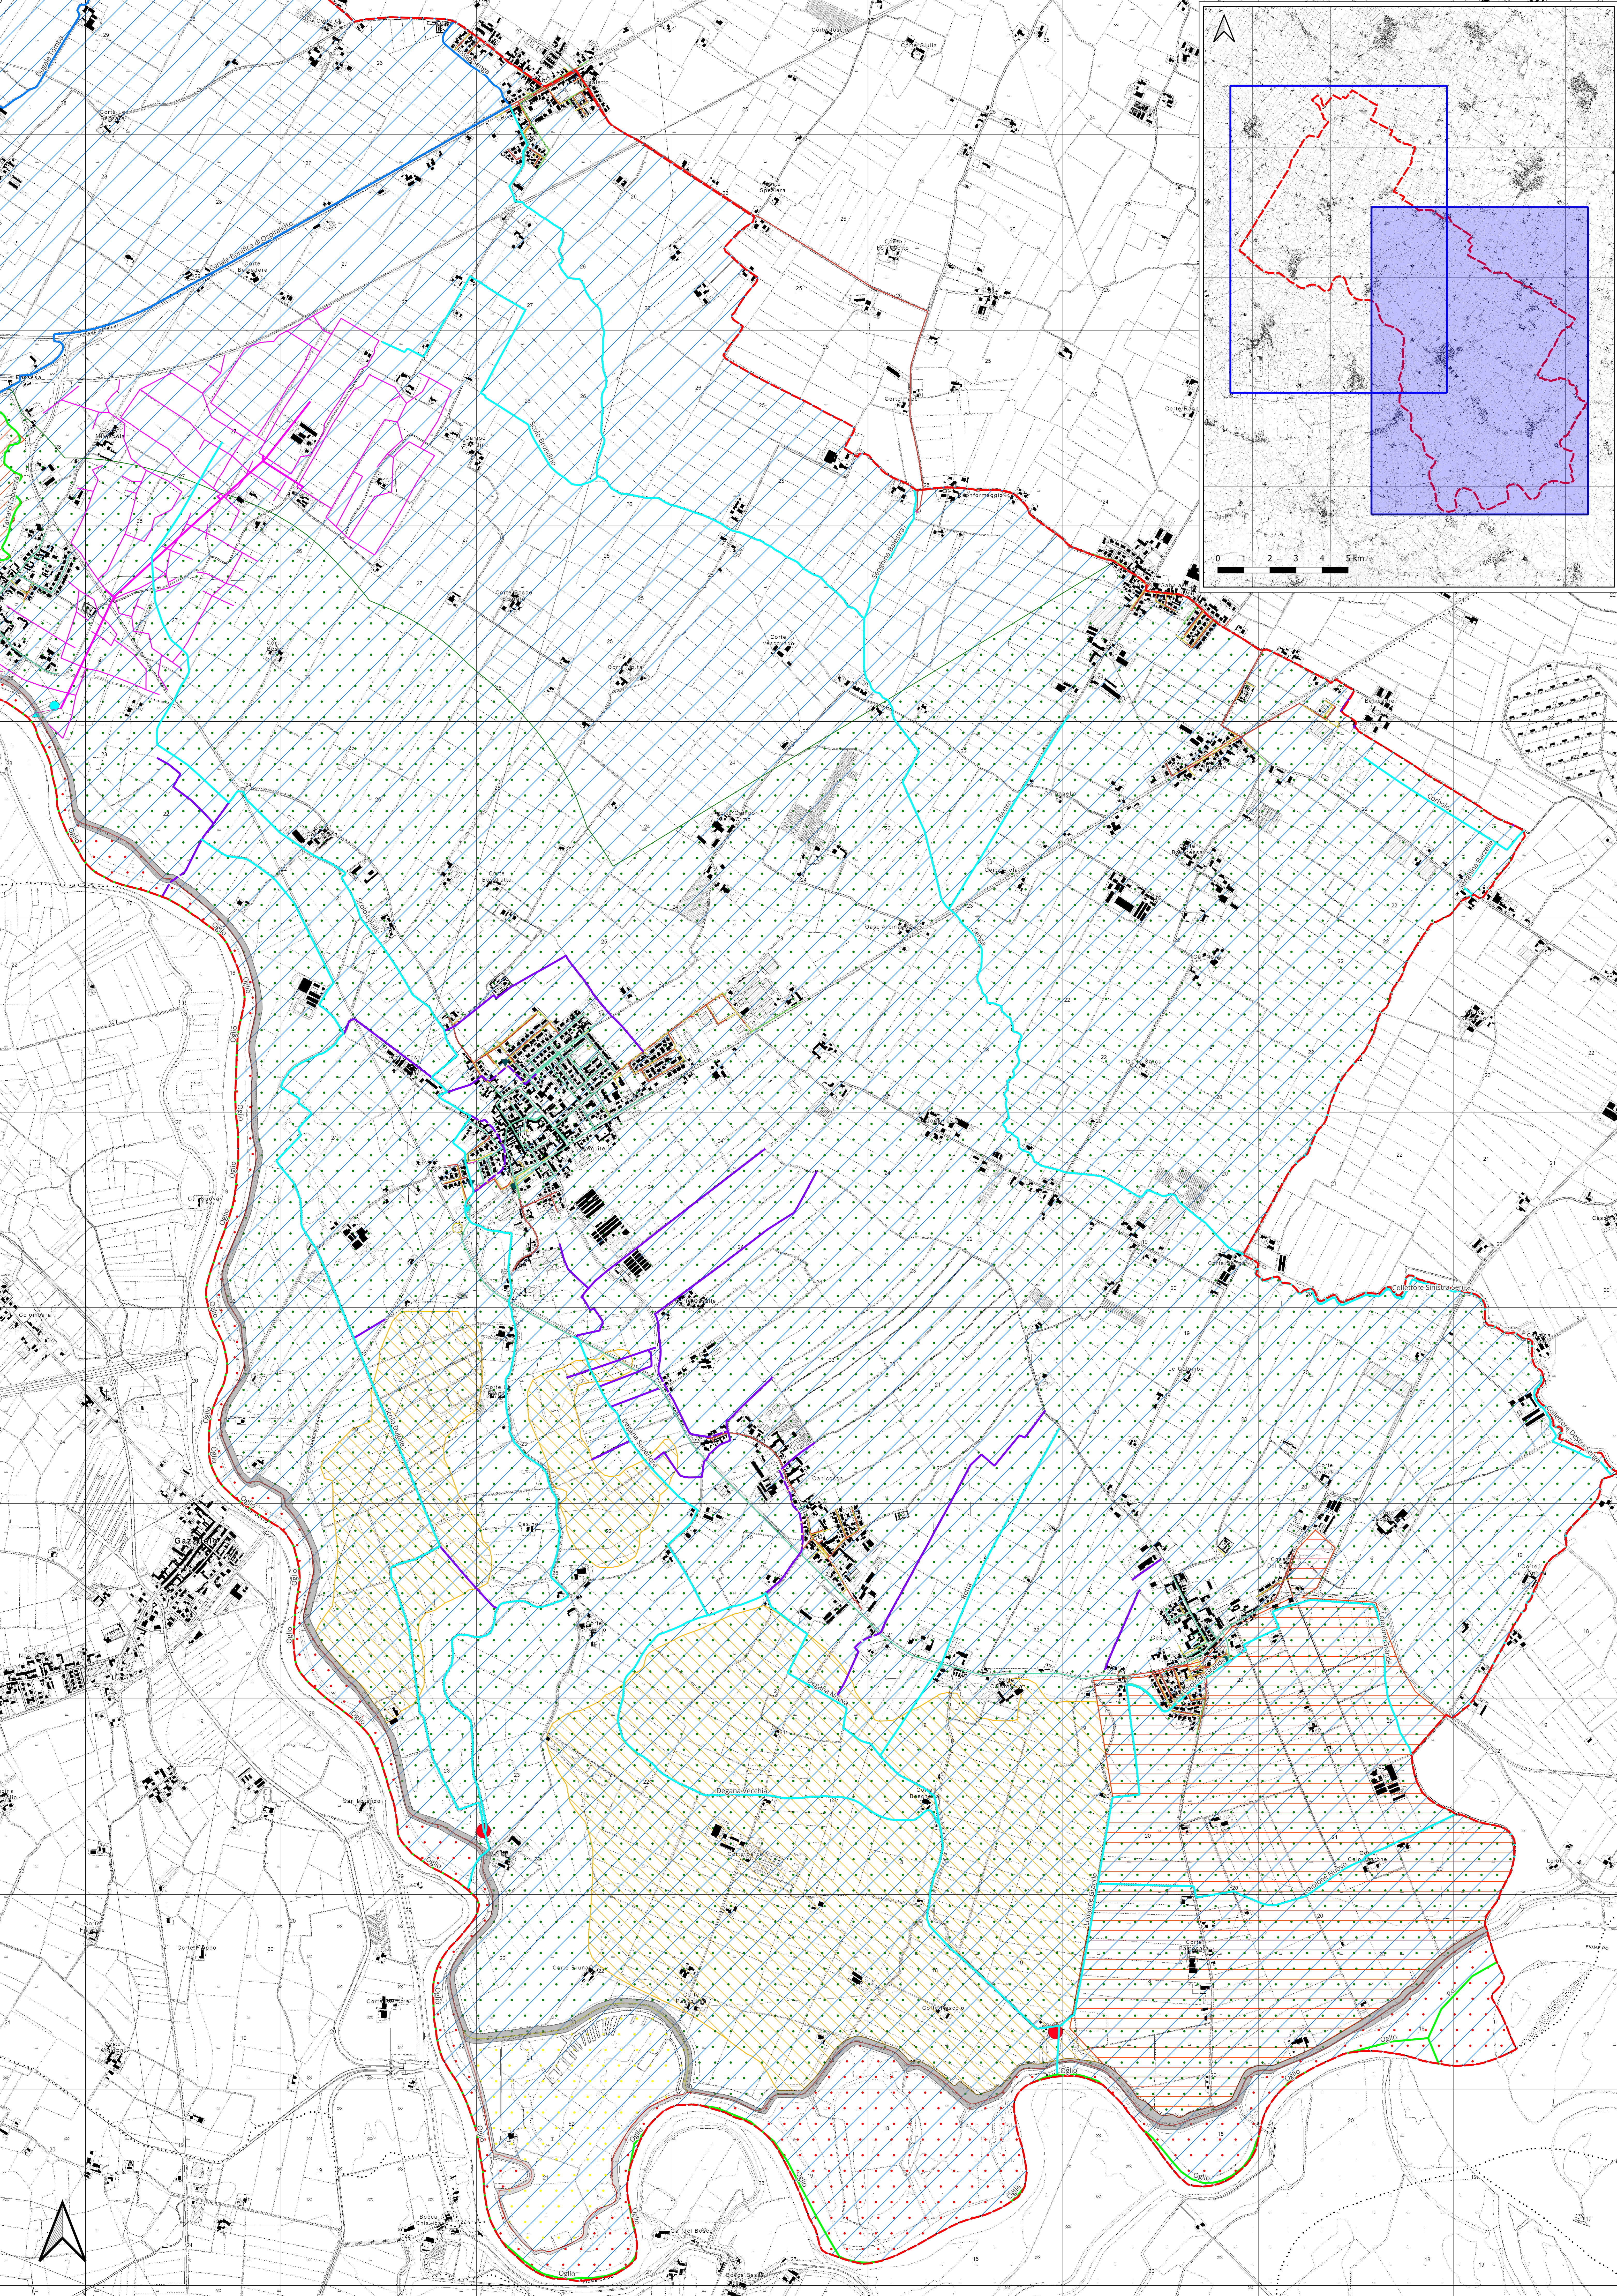

LEGENDA

Idrografia
Reticolo idrico principale (RIP)

Canale d'acqua del reticolo idrico principale (RIP)

Reticolo idrico di bonifica (RIB)
Consorto di bonifica "Garda - Chiese"

Canale tombato del reticolo idrico di bonifica in gestione al Consorzio di bonifica "Garda - Chiese"

Canale del reticolo idrico di bonifica in gestione al Consorzio di bonifica "Garda - Chiese"

Consorto di bonifica "Territori del Mincio"

Canale tombato del reticolo idrico di bonifica in gestione al Consorzio di bonifica "Territori del Mincio"

Canale del reticolo idrico di bonifica in gestione al Consorzio di bonifica "Territori del Mincio"

Condotte interne della rete irrigua consortile

Allocazione Impianto Pluvierque di San Michele

Condotte primarie dell'Impianto Pluvierque di San Michele

Condotte secondarie dell'Impianto Pluvierque di San Michele

Reticolo idrico minore (RIM)

Canale del reticolo idrico minore

Canale tombato del reticolo idrico minore

OPERE E MANUFATTI
Rilievi arginali

Argine maestro

Argine secondario

Rete fognaria

Condotte Acque Meteoriche

Condotte Acque Miste

Condotte Acque Reflusse

Emissario

Fossato

Impianti di sollevamento

Impianto di sollevamento irriguo

Impianto pluvierque

Opera di presa superficiale con sollevamento

Impianto di sollevamento di bonifica

Scarichi

Scarico acque miste

Scarico depuratore

Scarico di depurazione diretto nel fiume

Scarico di depurazione nel reticolo consortile

AREE DI CRITICITA' IDRAULICA
Reticolo Principale

P3 - H - Scenario frequente

P2 - H - Scenario poco frequente

P1 - L - Scenario raro

Reticolo Secondario di Pianura (RSP)

P3 - H1 - Scenario frequente

P3 - H1 - Scenario frequente (declassabile a seguito interventi)

P2 - H - Scenario poco frequente

Area interessata da possibili esondazioni non nei perimetri

Piano di Governo del Territorio
PGT₂₄
DOCUMENTO SEMPLIFICATO DEL RISCHIO IDRAULICO COMUNALE

Comune di Marcara

GRUPPO DI PROGETTAZIONE
Studio Palazzi S.p.A.
Luisa Rinaldi
Luisa Rinaldi
Eugenio S.p.A.
Carlo Corbelli

Con la collaborazione di
Francesco Corbelli
Andrea Corbelli
Anna Corbelli
Marco Maffei
Stefano Maffei
Roberto Maffei
Sergio Tassi
Gianluca Tassi

ASSESSORE ALL'URBANISTICA
Enrico Longhi

IL SEGRETARIO
Delfino Sabina Corbelli

AREA TECNICA
Arch. Adriano Maffei
Progettazione e redazione

CARTA DI SINTESI DELLE AREE DI CRITICITA' E DI MITIGAZIONE DEL RISCHIO SETTORE SUD - EST

RI 1.6.2

SCALA: 1:10.000

DATA: Settembre 2023
AGD

DELIBERA DI ADOZIONE DEL C.C. n°...
DELIBERA DI APPROVAZIONE DEL C.C. n°...
PUBBLICAZIONE SUL R.U.R.L. n°...
Documento informativo fornito digitalmente ai sensi dell'art. 21 del D. Lgs. n. 82/2005 e s.m.i.