



RIFERIMENTO SIMBOLOGIA:


V 01 Abaco Stratigrafie - Tavola A09
 D1.1 Dettagli - Tavola A10
 AI 01 Abaco Infissi e Arredi Fissi Interni - Tavola A11

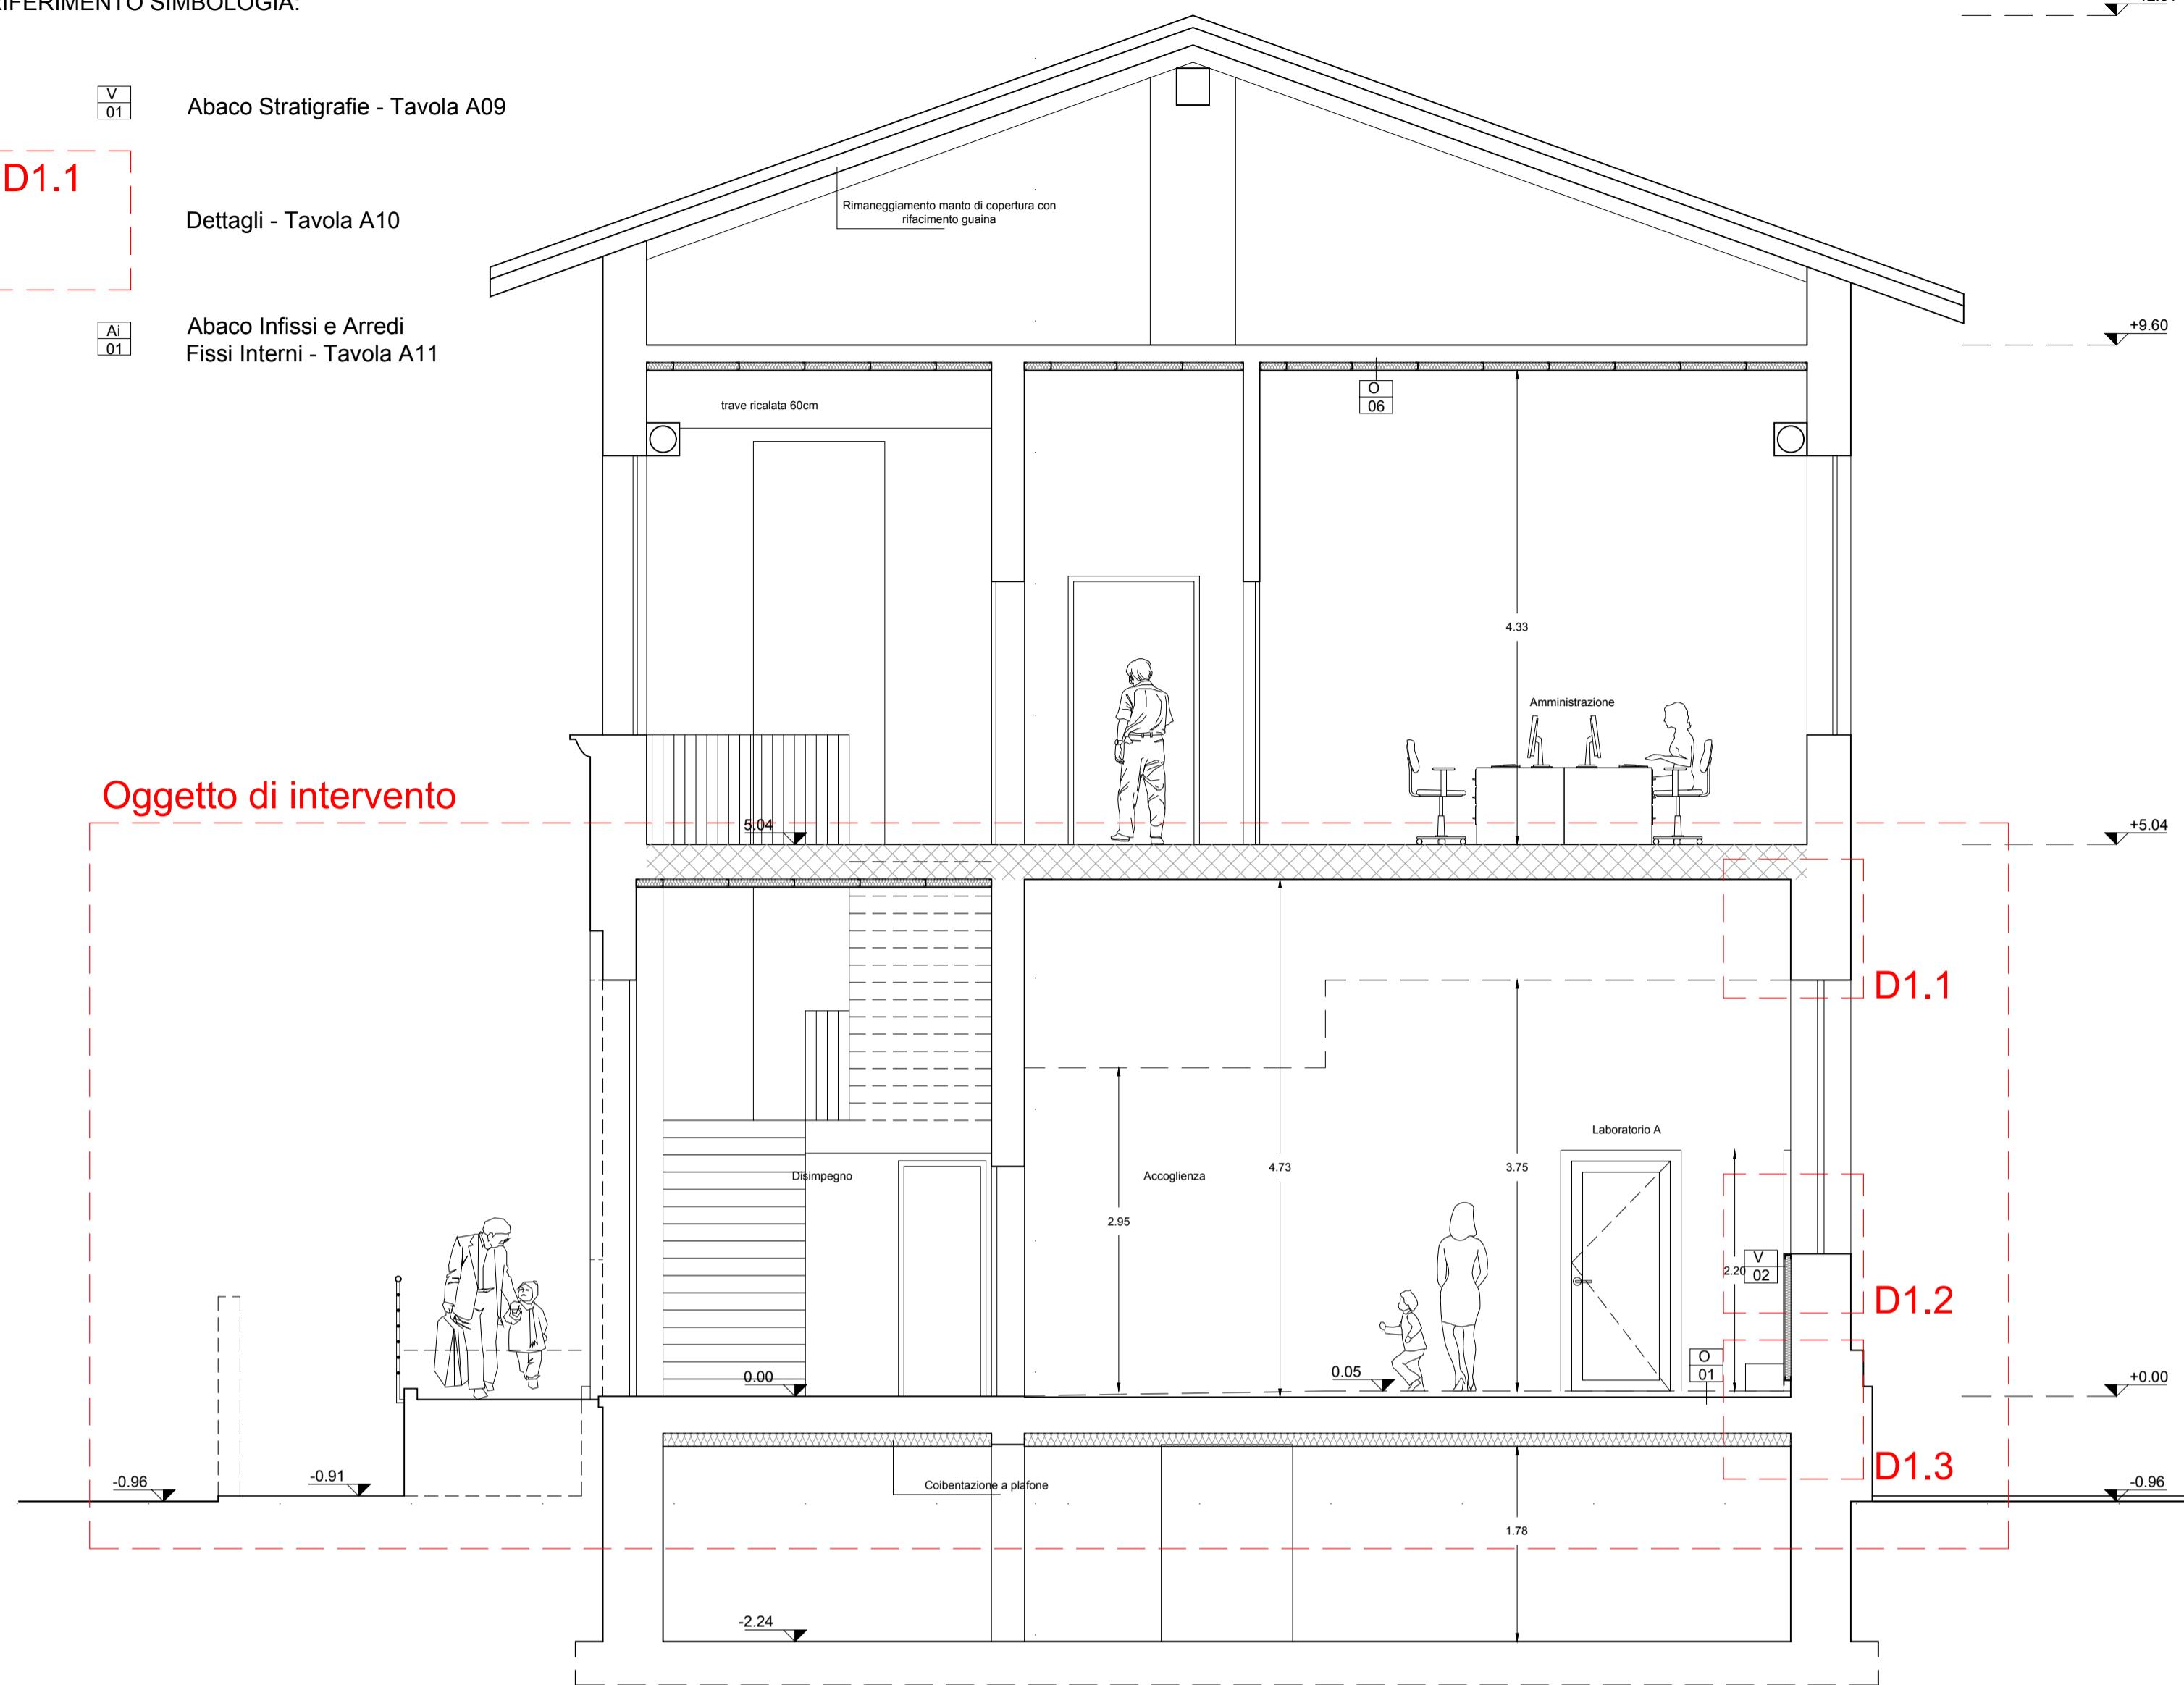


SEZIONE B-B

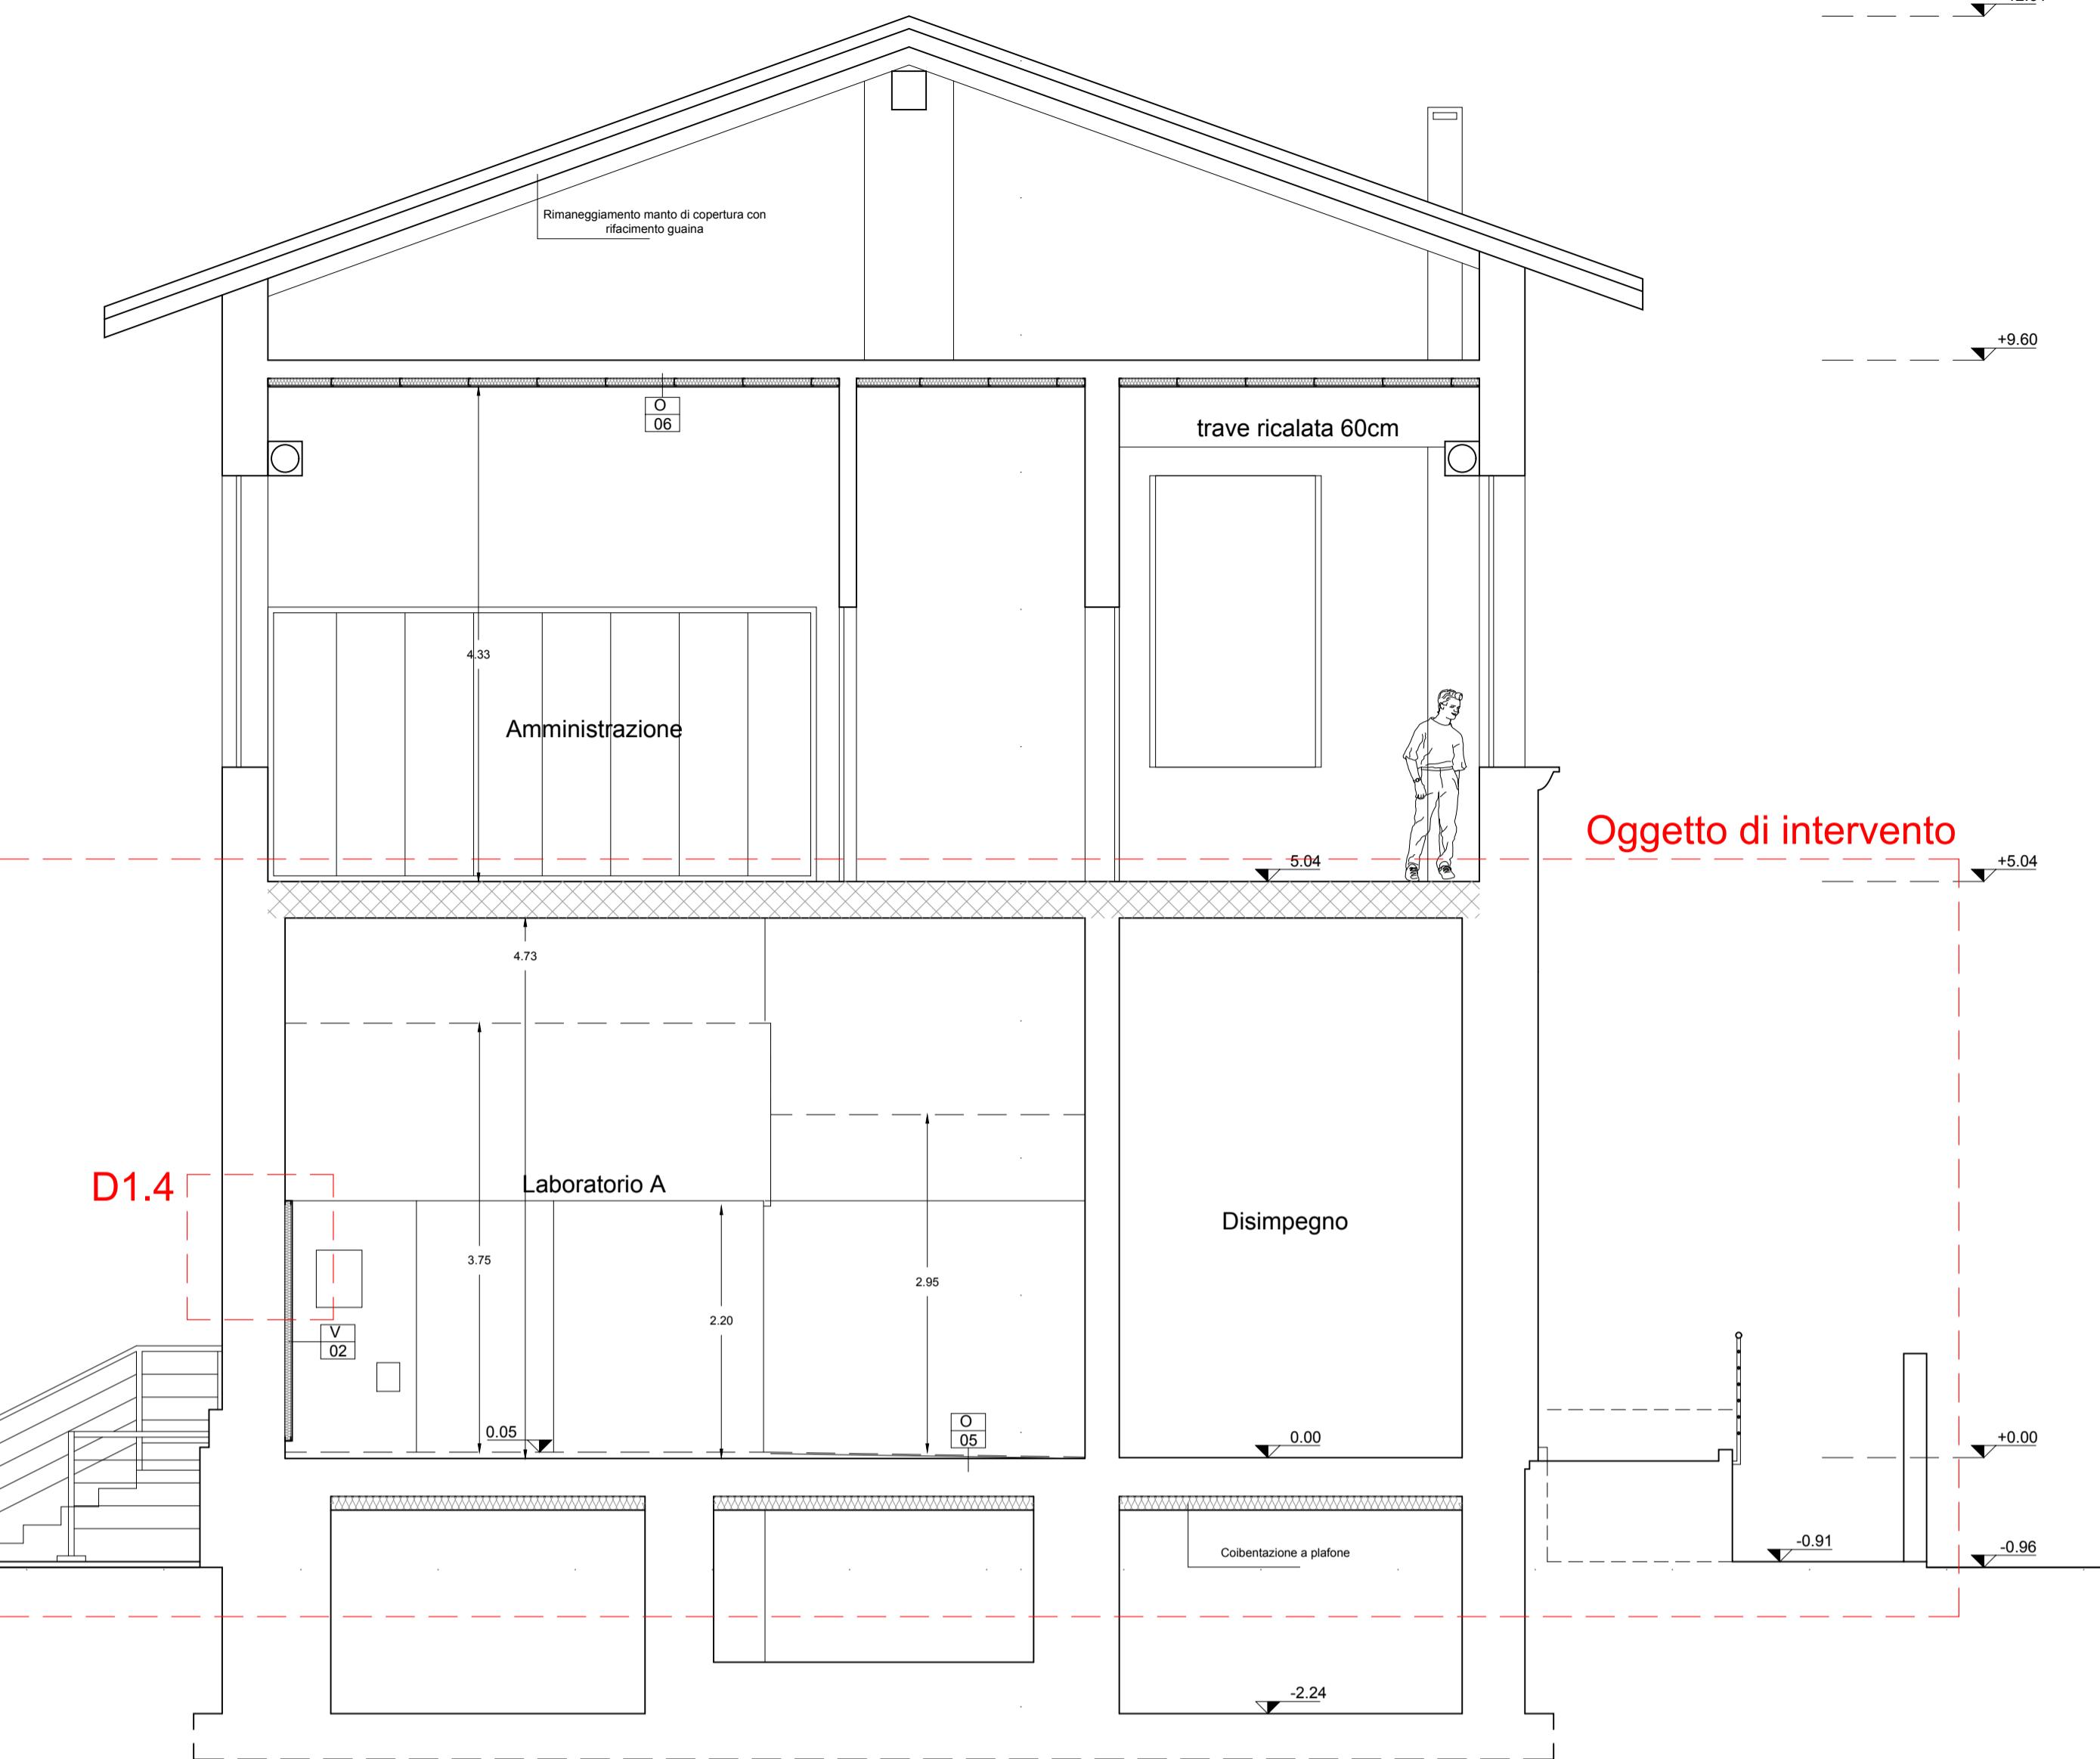

SEZIONE C-C

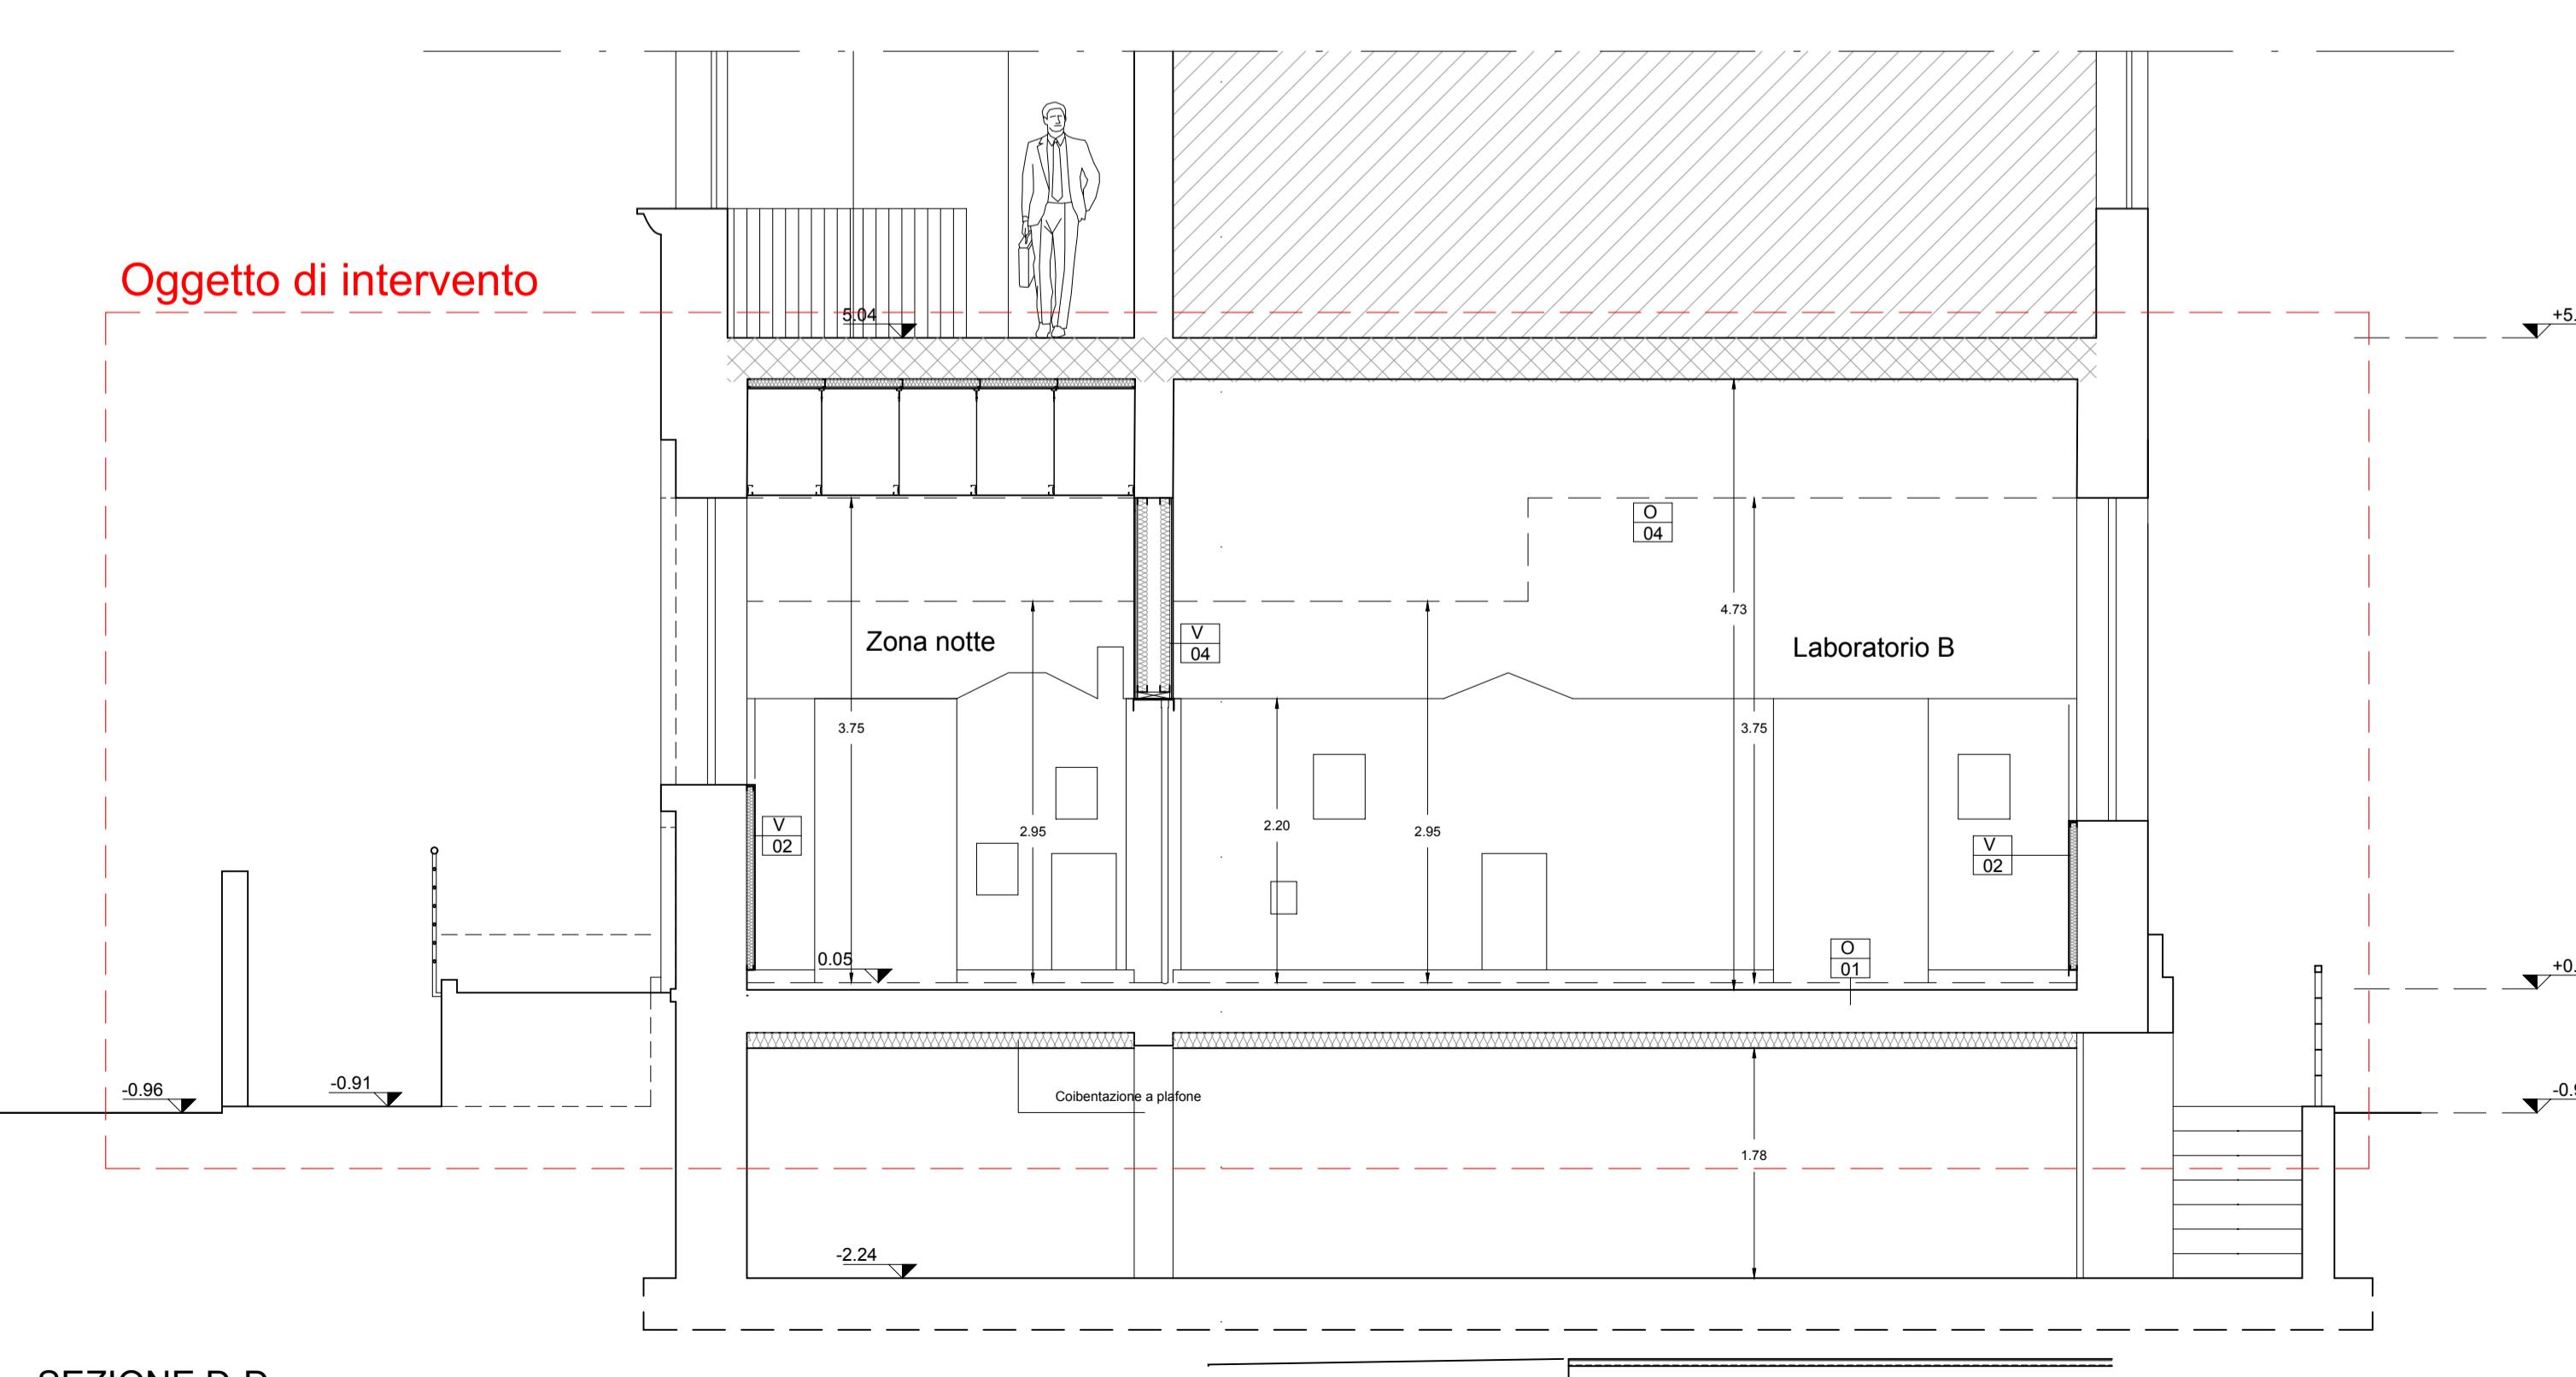


SEZIONE D-D

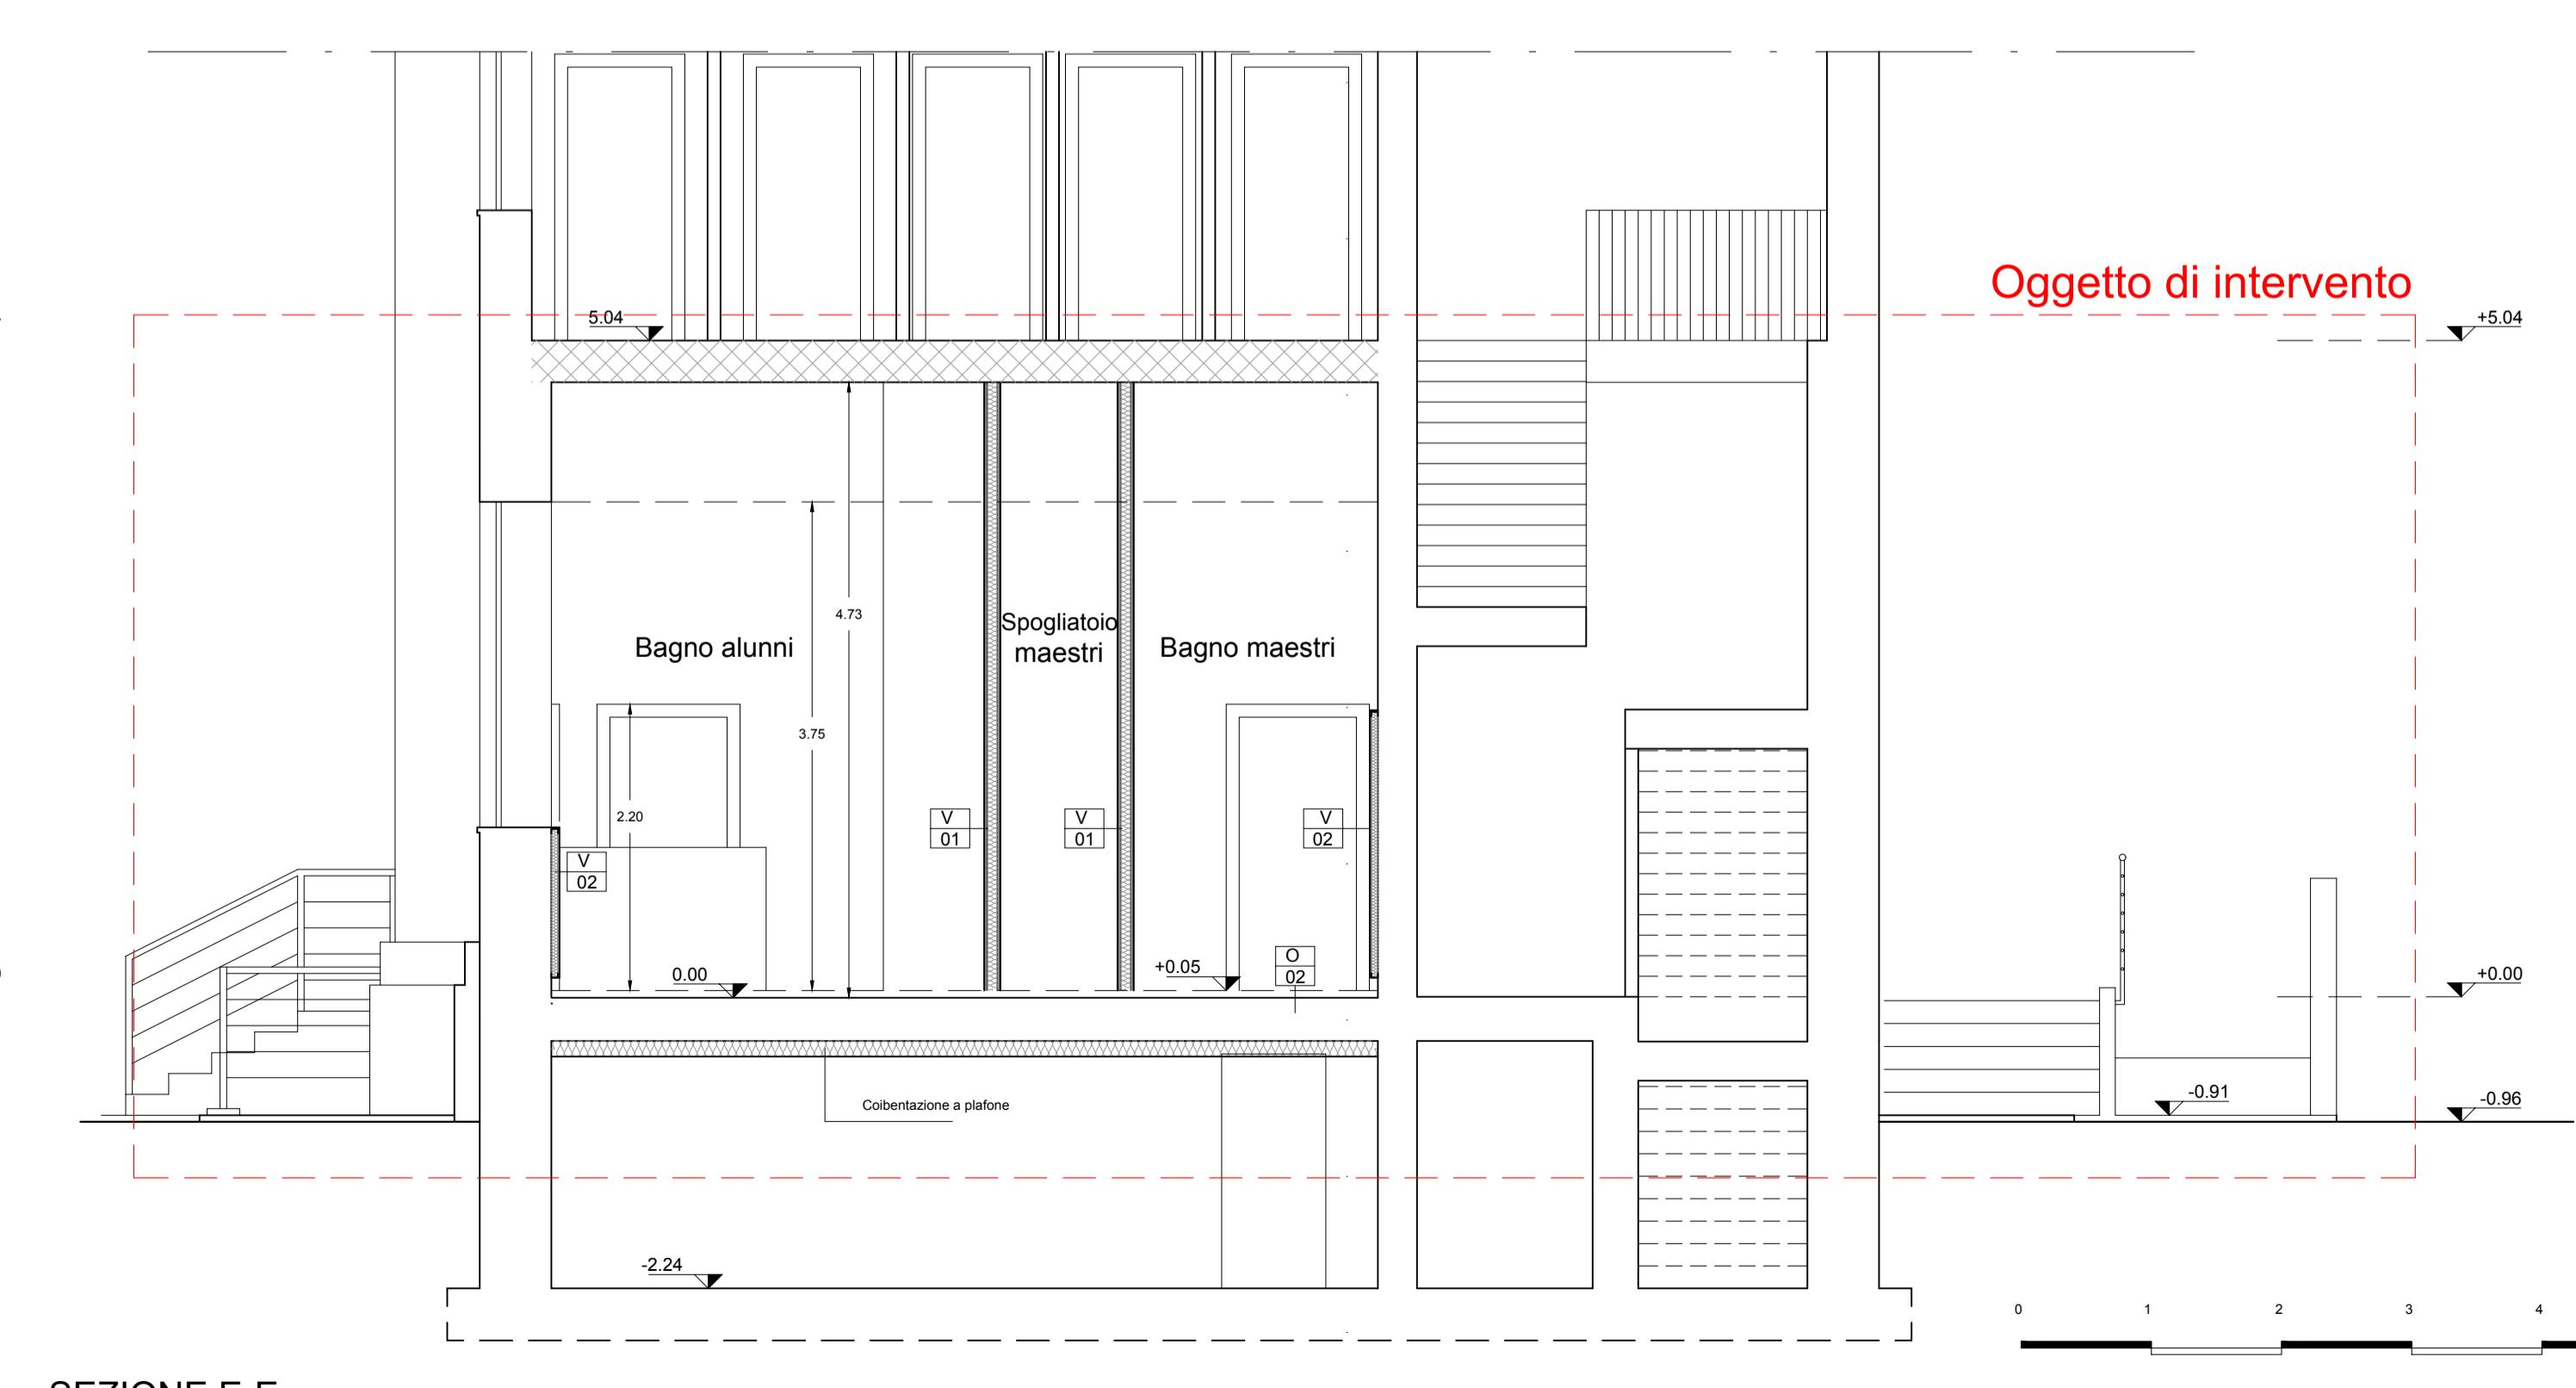


SEZIONE E-E

Dimensionamento da DGR 20588 del 11.02.05:

- (175,10 mq - 20 mq)/6 = 25,85 alunni \rightarrow 25 alunni
- 1 wc e lavabo ogni 10 alunni: TOT 3 wc e 3 lavabi; da progetto: 3 wc e 6 erogatori con 2 lavabi canale
- 1 vasca con doccetta ogni 20 alunni: TOT 2 vasche; da progetto: 2 vasche

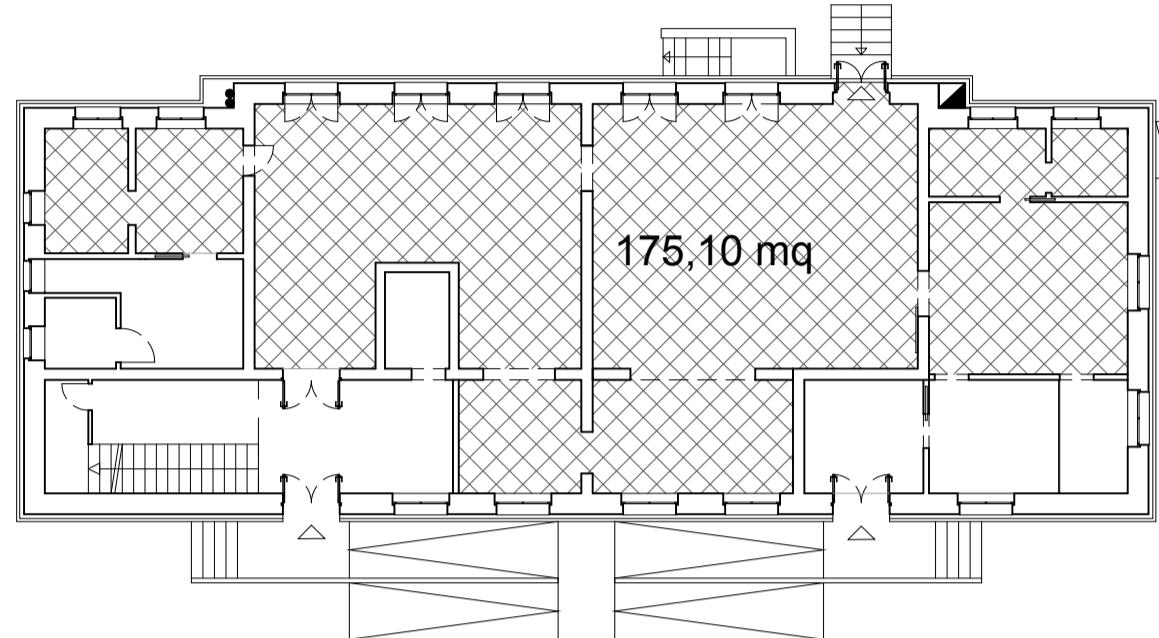

Spazio per operatore : 16 mq

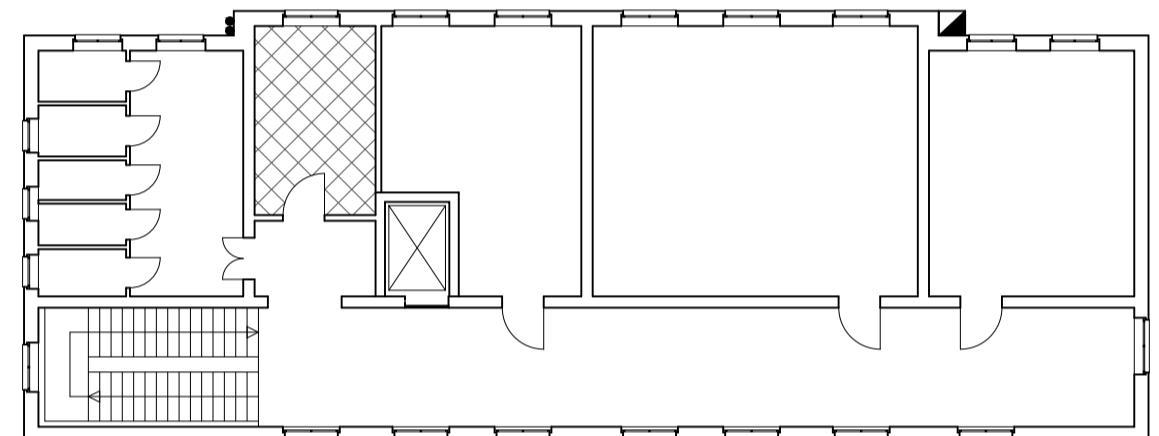

COMUNE DI MARCRIA (MN)
 REGIONE LOMBARDIA

PROGETTO DEFINITIVO-ESECUTIVO

Progetto	RI-FUNZIONALIZZAZIONE E RECUPERO DELLA SCUOLA DI SAN MICHELE IN BOSCO (RIF.OOPP.2018.001) - CUP E79E19000130009	Data	Febbraio 2020
Lotto 2 - Interventi su involucro e adeguamento interni		Timbro e Firma	
Progettisti:	Progetto architettonico e Capogruppo	Arch. Stefano Cornacchini con bc studio	
		Arch. Ilaria Bizzo e Riccardo Bertazzoni <small>bc studio</small> <small>bcstudio.it</small>	
Progetto impianti meccanici ed elettrici e speciali		geologo	
		geologo	
CSP e CSE		multiservice	
Committente:	Comune di Marcaria (MN)		
Elaborato	STATO DI PROGETTO - Interventi Lotto 2	Scala	1:50
Il Sindaco	Sezione A-A, B-B, C-C		
Il Responsabile del procedimento			
Protocolli e Timbri Enti:			
		TAVOLA NUMERO	A05

A TERMINE DI LEGGE VIGENTE IN MATERIA IL PROGETTISTA SI RISERVA LA PROPRIETÀ DI QUESTO DISEGNO CON DIVIETO DI PUBBLICARLO O RENDERLO NOTO A TERZI SENZA LA PROPRIA AUTORIZZAZIONE