



PLANIMETRIA STATO ATTUALE

Scala 1:100

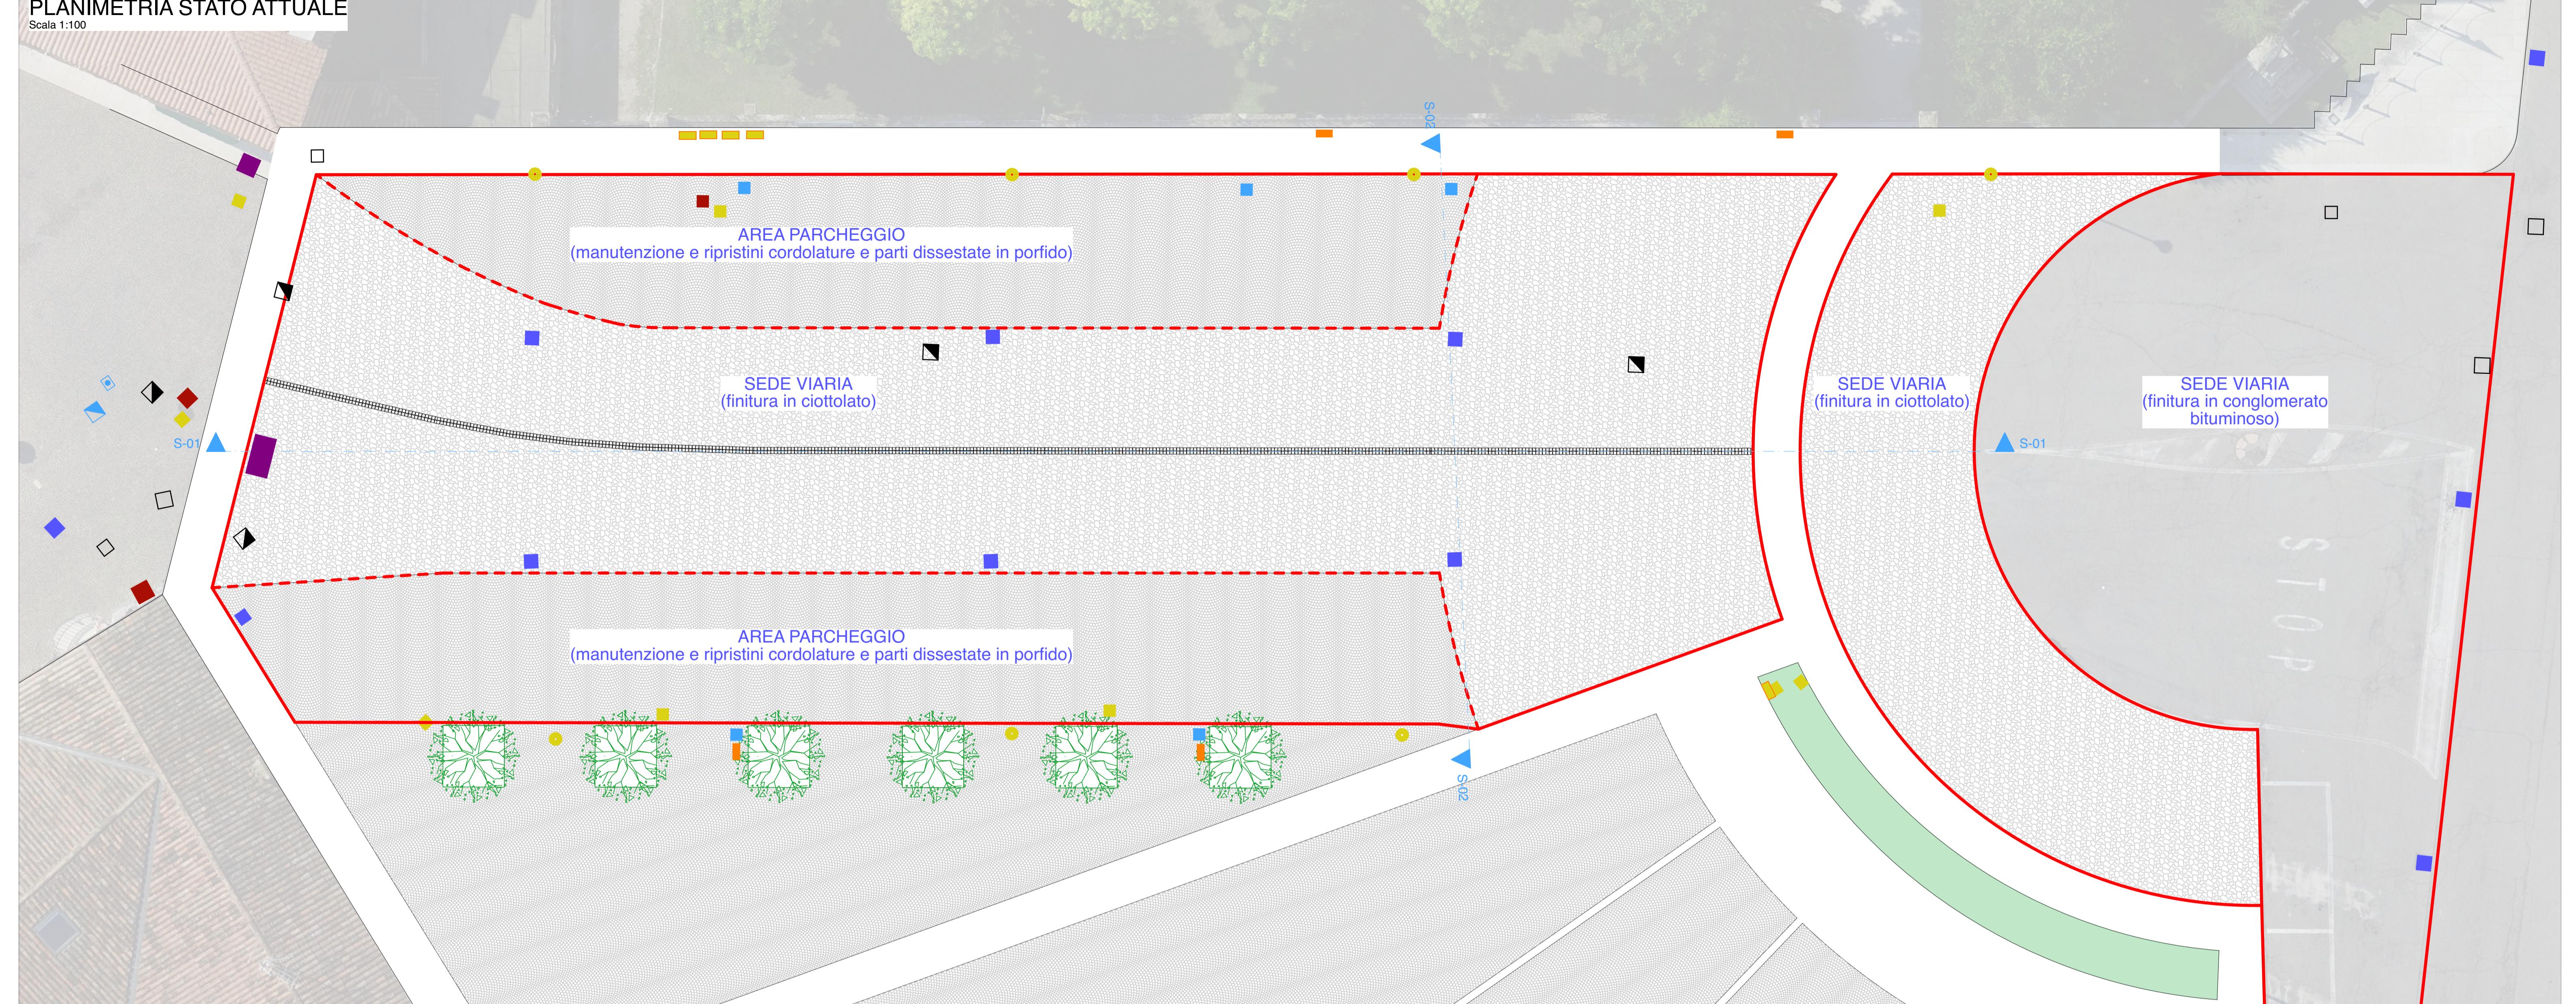

SEZIONE 01

Scala 1:100

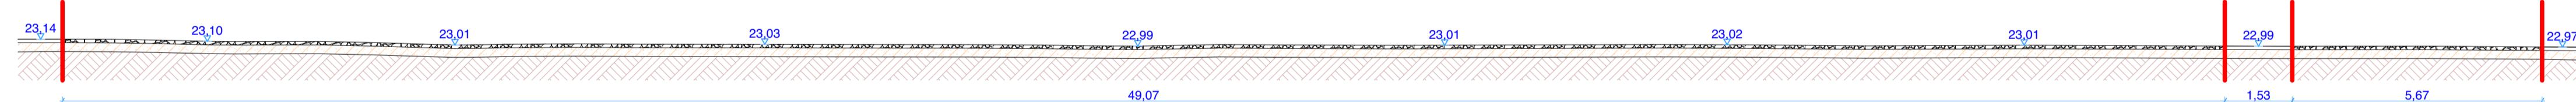

LEGENDA:

- Perimetro area oggetto di intervento
- - - Confine area di manutenzione/rifacimento pavimentazione e sottofondo
- ◆ Pozzetti acque meteoriche
- Pozzetti Telecom
- Pozzetti Enel
- Pozzetti distribuzione elettrica e varie
- ◇ □ Pozzetti e camerette non meglio identificati
- ◆ Punti Acqua
- □ Cameretta acquedotto e idrante
- Lampioni
- □ Torrette contatori e quadri elettrici
- Colonne mercatali
- Linea di mezzeria con cubetti bianchi 10x10cm
- Porfido ad archi contrastanti
- Ciottoli di fiume

COMUNE DI MARCARIA PROVINCIA DI MANTOVA
COMMITTENTE

COMUNE DI MARCARIA

OPERA
Opere di rifacimento pavimentazione della viabilità a lato di
Piazza Garibaldi in Località Campitello

OGGETTO
STATO DI ATTUALE: Planimetria generale - Sezioni

TAVOLA 2/5 DATA 12/10/2018 SCALE 1:100



IL PROGETTISTA
COMUNE DI MARCARIA
P.zza Corte Grande, 10 - 46014 CASTELLUCCHIO - MANTOVA
tel. 0376.439268 - fax 0376.436140 - e-mail: arch.giuliano.cavallara@owm.it

SEZIONE 02

Scala 1:100

