



PLANIMETRIA STATO DI PROGETTO

Scala 1:100

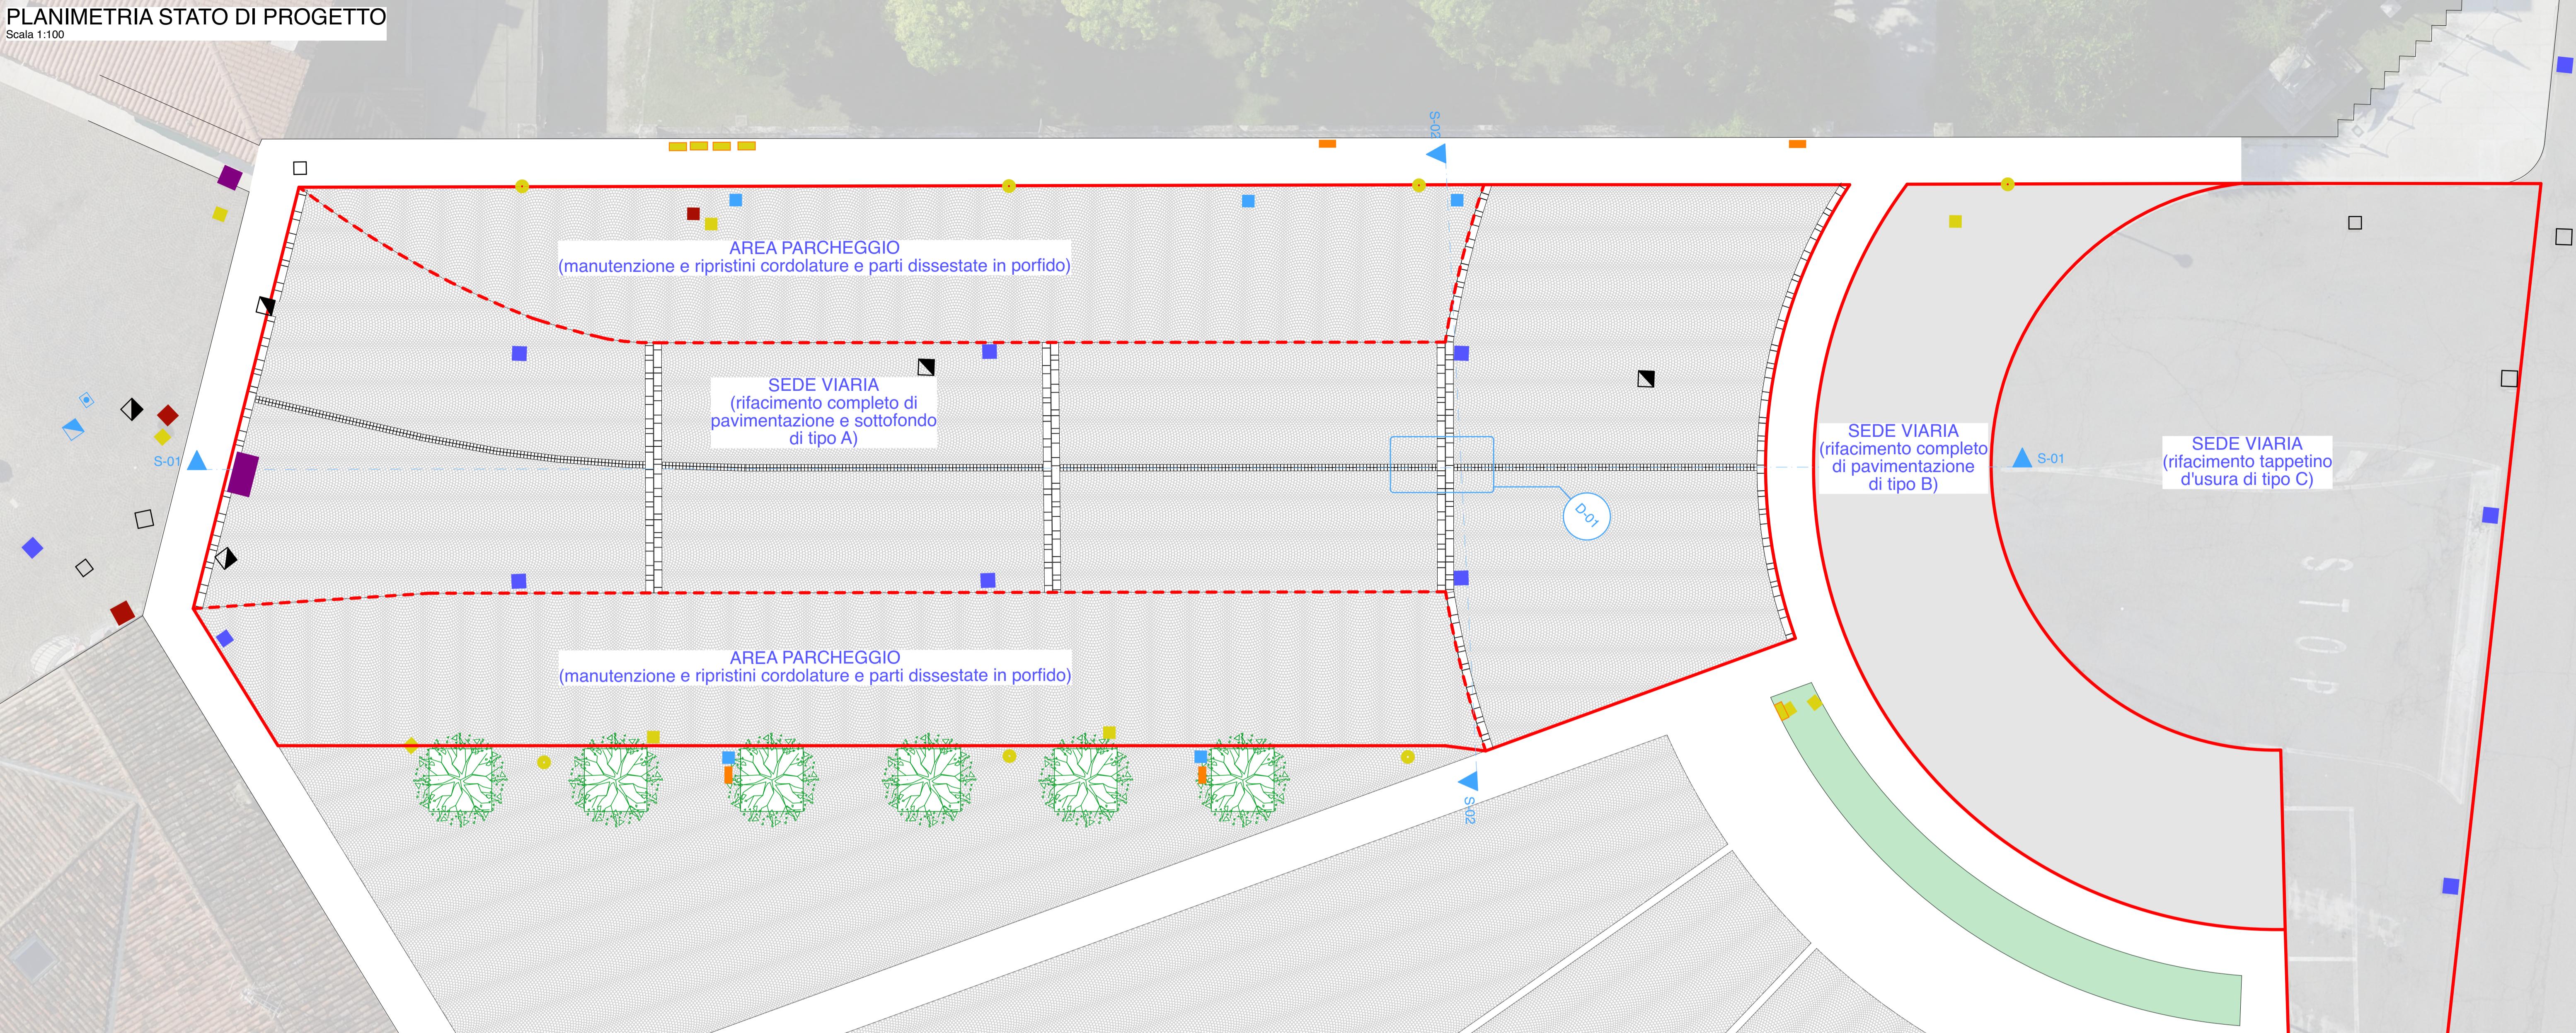

SEZIONE 01

Scala 1:100

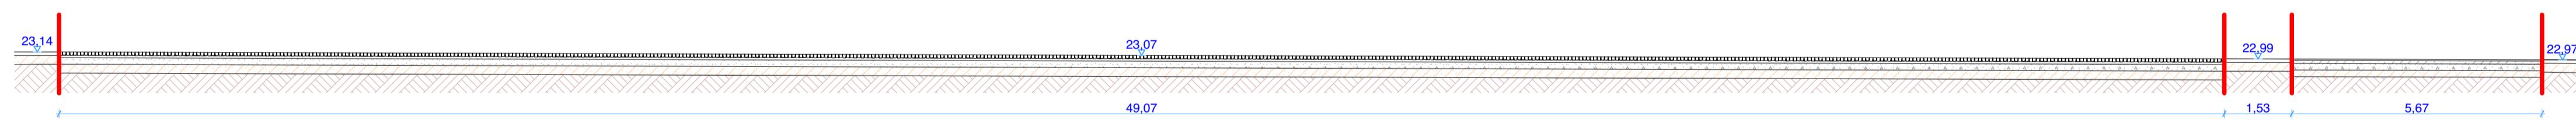

LEGENDA:

- Perimetro area oggetto di intervento
- Confine area di manutenzione/rifacimento pavimentazione e sottofondo
- Pozzetti acque meteoriche
- Pozzetti Telecom
- Pozzetti Enel
- Pozzetti distribuzione elettrica e varie
- Pozzetti e camerette non meglio identificati
- Punti Acqua
- Cameretta acquedotto e idrante
- Lampioni
- Torrette contatori e quadri elettrici
- Colonne mercatali
- Giunti di dilatazione singolo o doppio l=25cm
- Linea di mezzeria con cubetti bianchi 10x10cm
- Porfido ad archi contrastanti (tipo A)
- Asfaltatura (tipo B)

COMUNE DI MARCARIA PROVINCIA DI MANTOVA
COMMITTENTE

COMUNE DI MARCARIA

OPERA
Opere di rifacimento pavimentazione della viabilità a lato di Piazza Garibaldi in Località Campitello

OGGETTO
STATO DI PROGETTO: Planimetria generale e sezioni

TAVOLA 3/5 DATA 12/10/2018 SCALE 1:100



E' vietata la riproduzione non autorizzata, anche parziale, ai sensi delle Leggi vigenti

SEZIONE 02

Scala 1:100

