


# LAYOUT DI CANTIERE

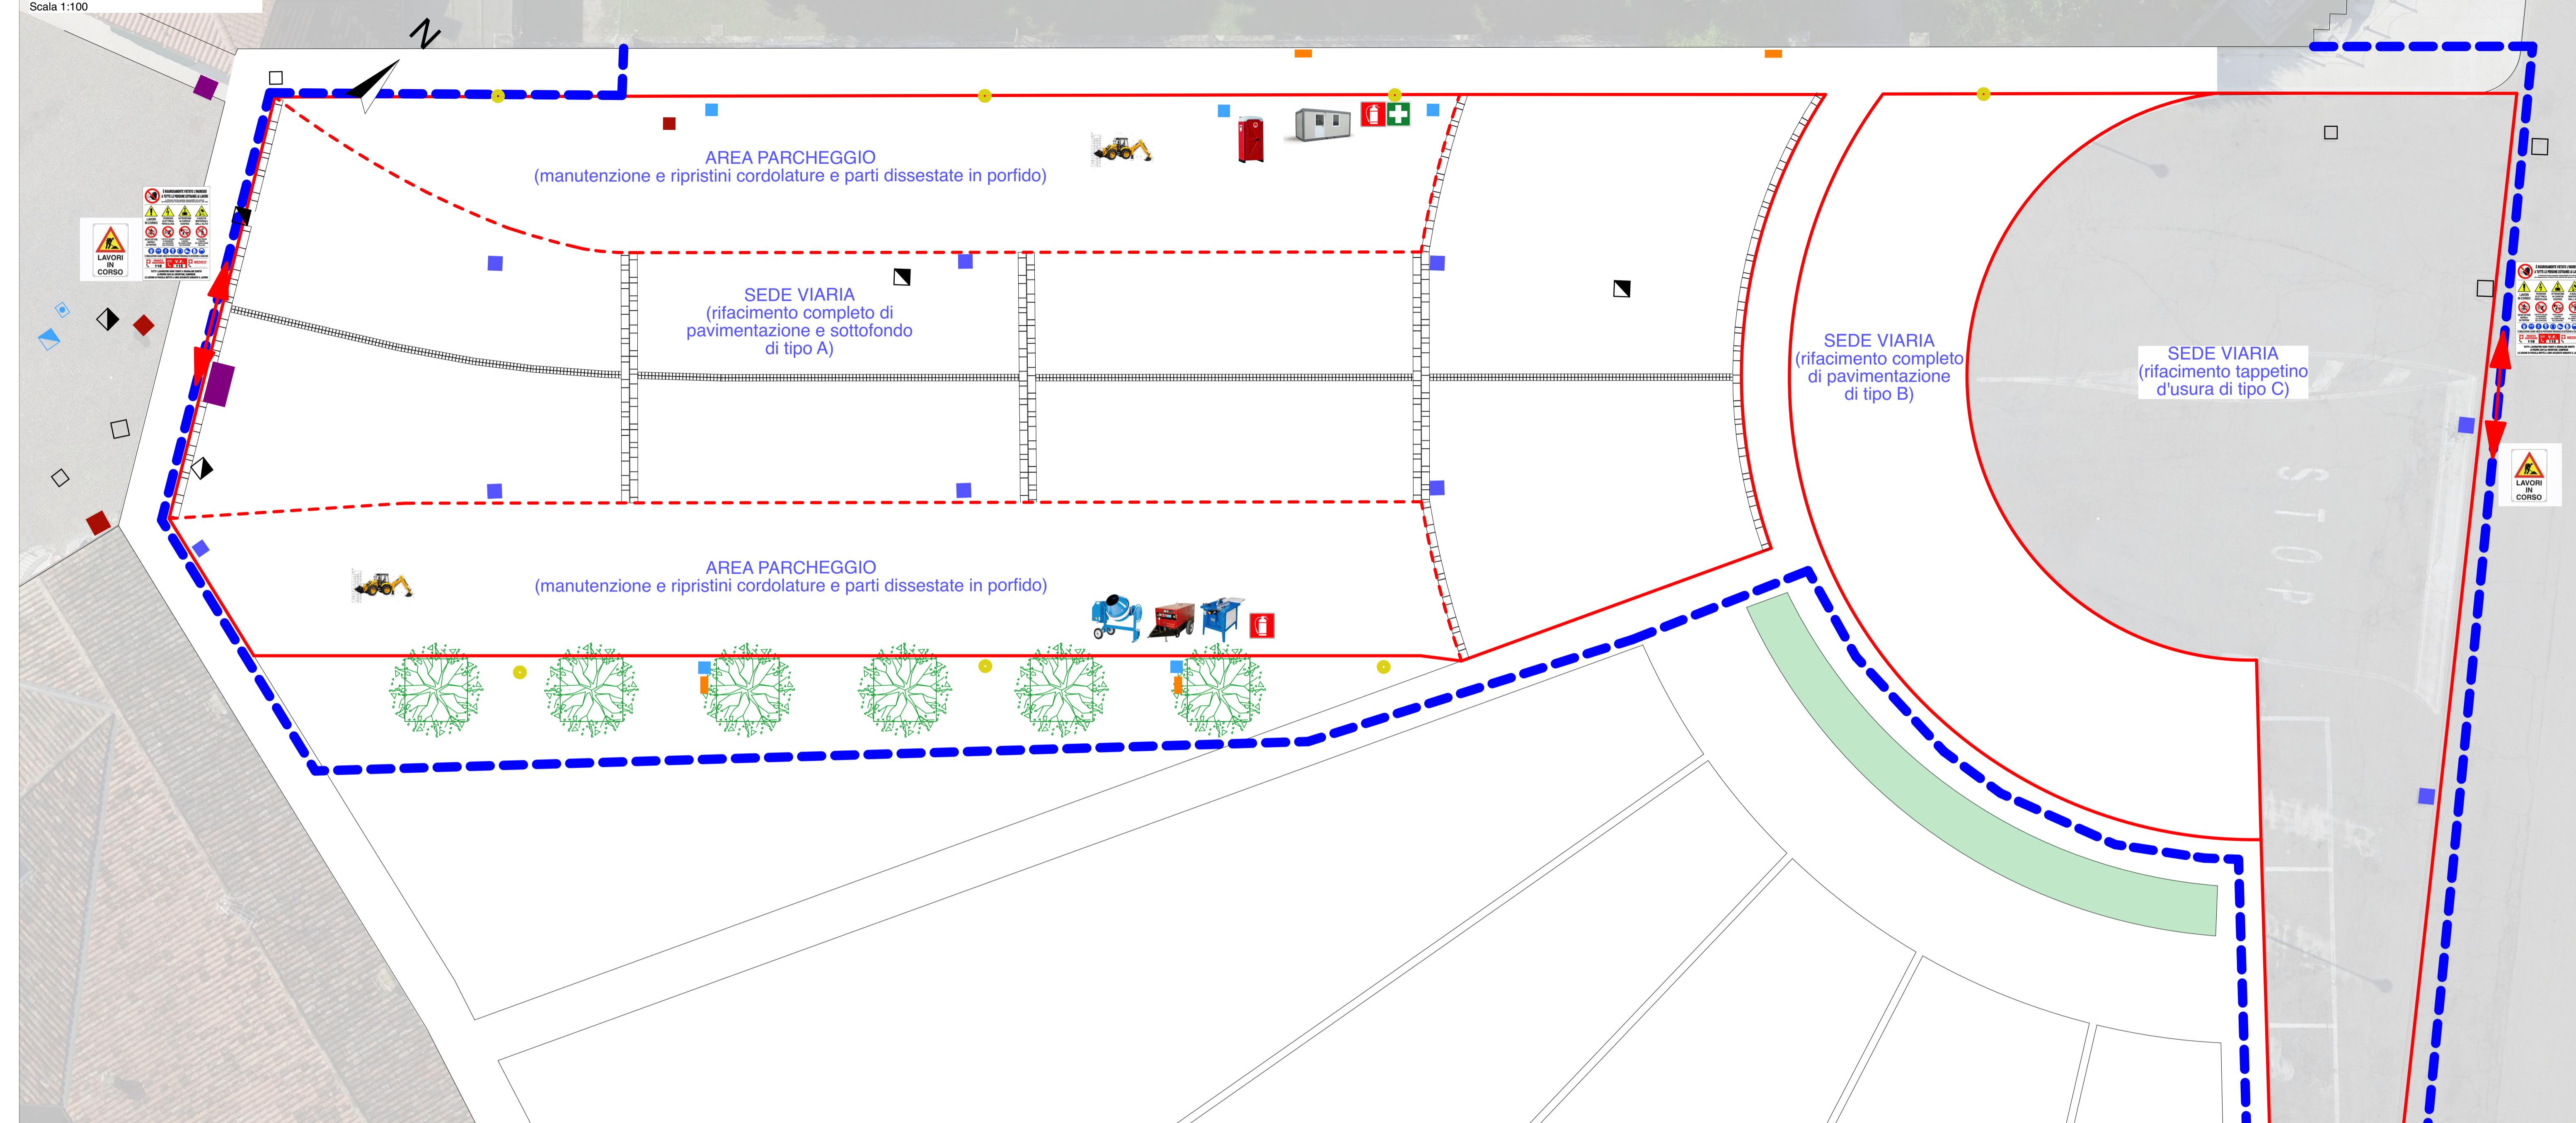

## LEGENDA:

- Perimetro area oggetto di intervento
- - - Confine area di manutenzione/rifacimento pavimentazione e sottofondo
- ◆ Pozzetti acque meteoriche
- Pozzetti Telecom
- Pozzetti Enel
- Pozzetti distribuzione elettrica e varie
- Pozzetti e camerette non meglio identificati
- ◆ Punti Acqua
- Cameretta acquedotto e idrante
- Lampioni
- Torrette contatori e quadri elettrici
- Colonne mercatali
- Giunti di dilatazione singolo o doppio l=25cm
- Linea di mezzeria con blocchetti 10x10cm
- Porfido ad archi contrastanti (tipo A)
- Asfaltatura (tipo B)

## RECINZIONI

— — — da realizzare h=200

## ACCESSI AL CANTIERE

Accesso pedonale e carraio l=400

cartelonistica di cantiere



## APPRESTAMENTI

- baracca di cantiere
- WC
- cassetta medica
- sega circolare
- generatore elettrico
- estintore
- betoniera
- deposito automezzi

COMUNE DI MARCARIA	PROVINCIA DI MANTOVA
COMMITTENTE	
<b>COMUNE DI MARCARIA</b>	
OPERA	(Firma)
Opere di rifacimento pavimentazione della viabilità a lato di Piazza Garibaldi in Località Campitello	
OGGETTO	
LAYOUT DI CANTIERE: Planimetria generale	
TAVOLA	
PSC	DATA 12/10/2018
MODIFICA	SCALE 1:100
IL PROGETTISTA	
Studio di Architettura Arch. Cavallara Giuliano	
P.ZZA CORTE GRANDE, 10 - 46014 CASTELLUCCHIO - MANTOVA	
tel. 0376.439268 - fax 0376.436140 - e-mail: arch.giuliano.cavallara@owm.it	

E' vietata la riproduzione non autorizzata, anche parziale, ai sensi delle Leggi vigenti