
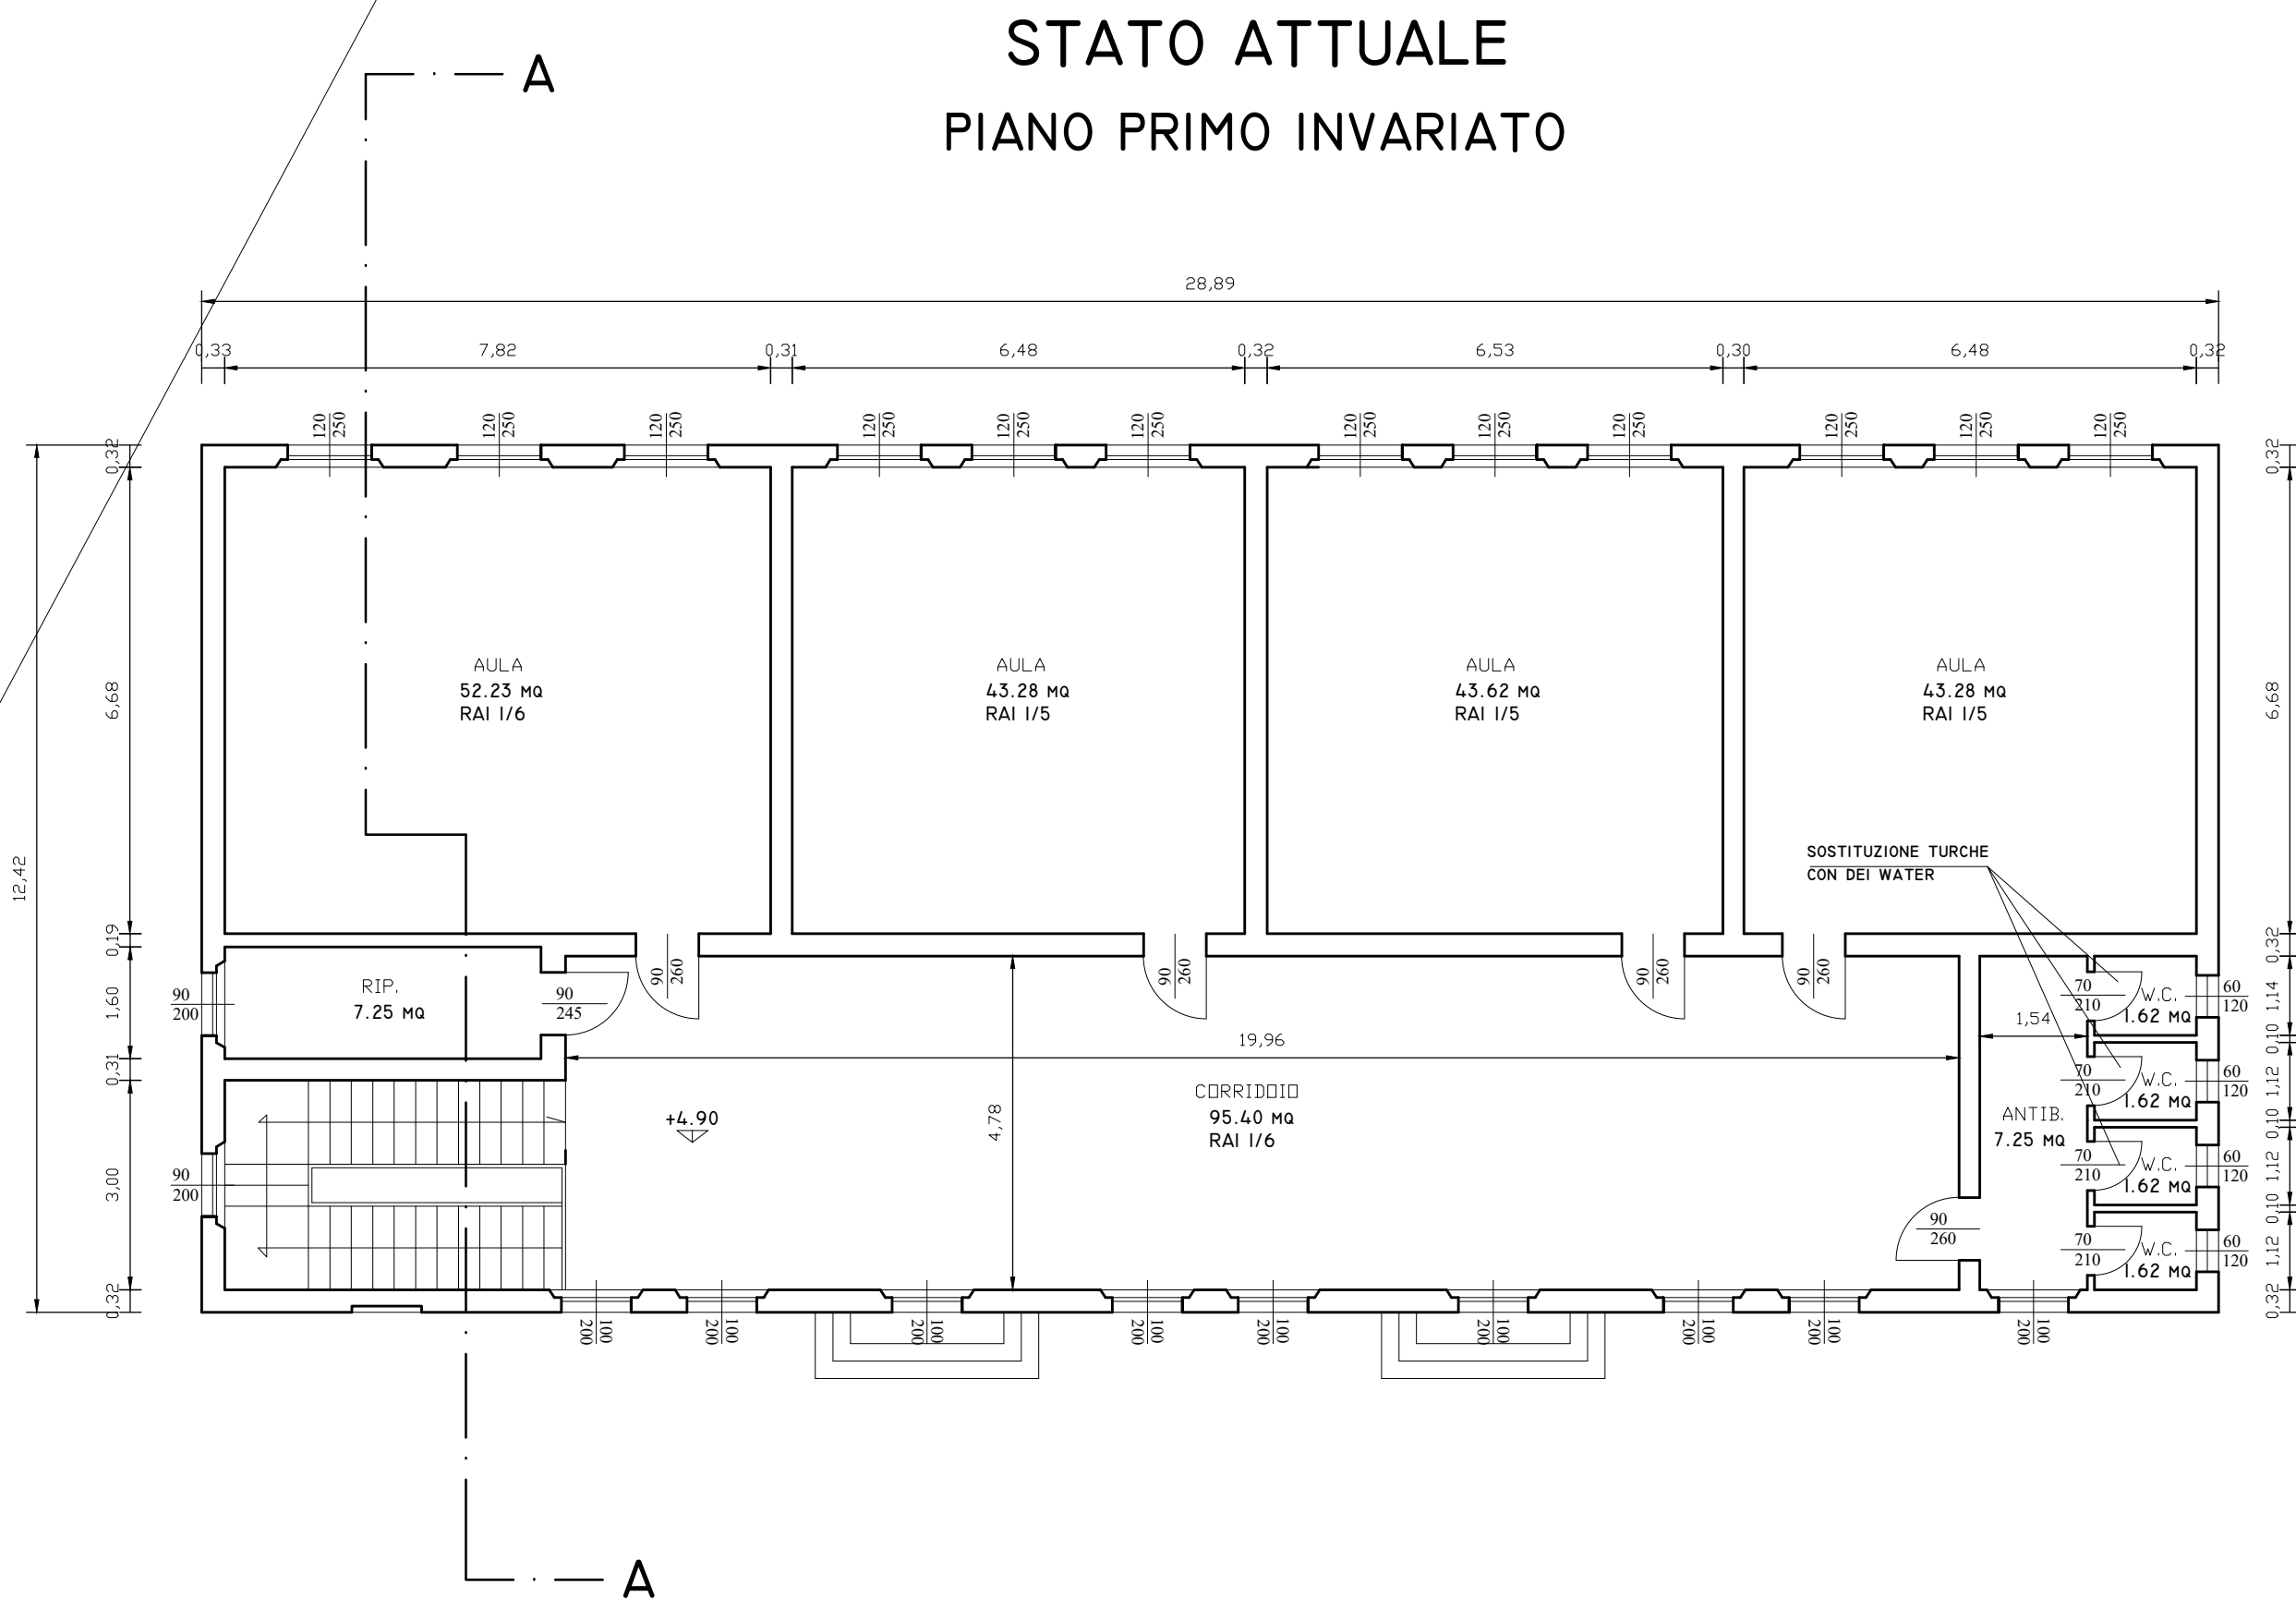


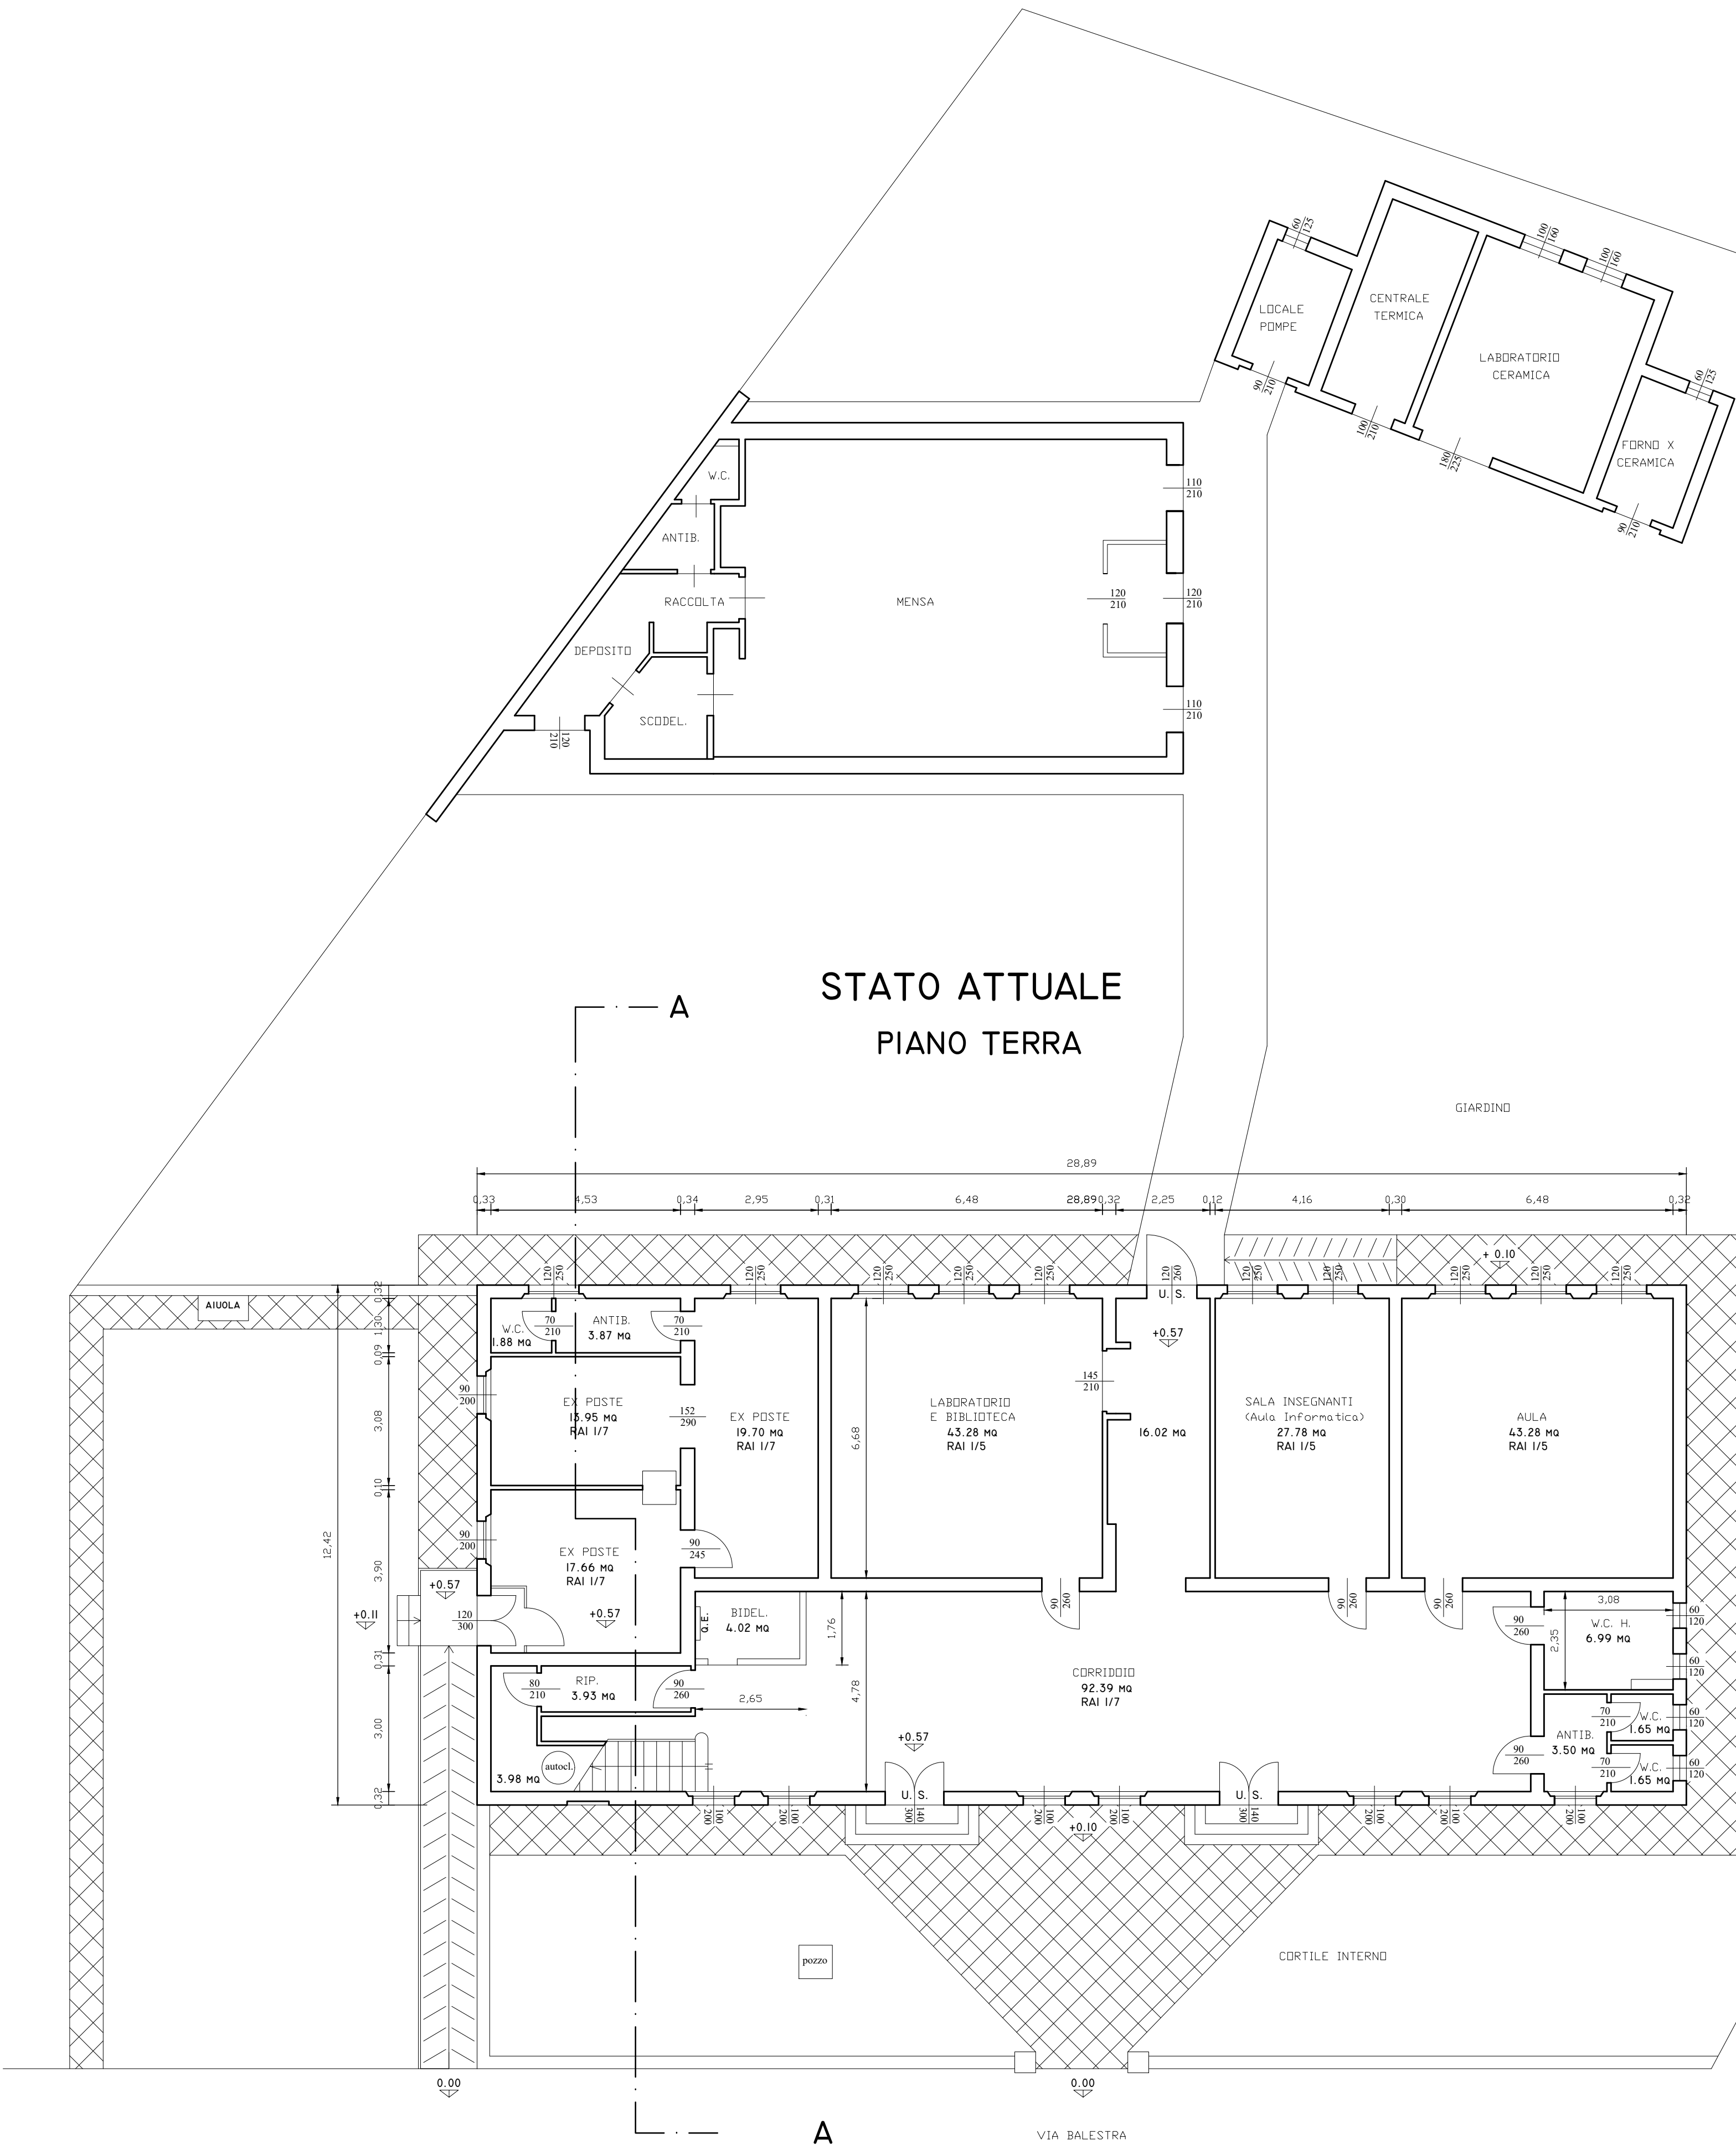

COMUNE DI MARCARIA

LAVORI DI RECUPERO DEI LOCALI DELL'EX UFFICIO POSTALE PRESSO LE SCUOLE ELEMENTARI DI GABBIANA - CIG Z982D9ADB7

COMMITTENTE AMM.NE COM.LE DI MARCARIA

PROGETTO ARCHITETTONICO A CURA DI:
Arch. Giuliano Cavallara

Geom. Adriano Mosconi
Via Don Gavioli n. 6
46014 - Castellucchio (MN)
Tel. 348-0080090
adri.mosconi@gmail.com

ESTRATTO DI MAPPA: Foglio n.55 Mappale n.2 Sub.1

STUDIO DI FATTIBILITA' - PROGETTO PRELIMINARE
PIANTA PIANO TERRA STATO ATTUALE, MODIFICATO E RAFFRONTO
PIANTA PIANO PRIMO INVARIATO

DATA: 15/11/2020

N° TAVOLA 1

