
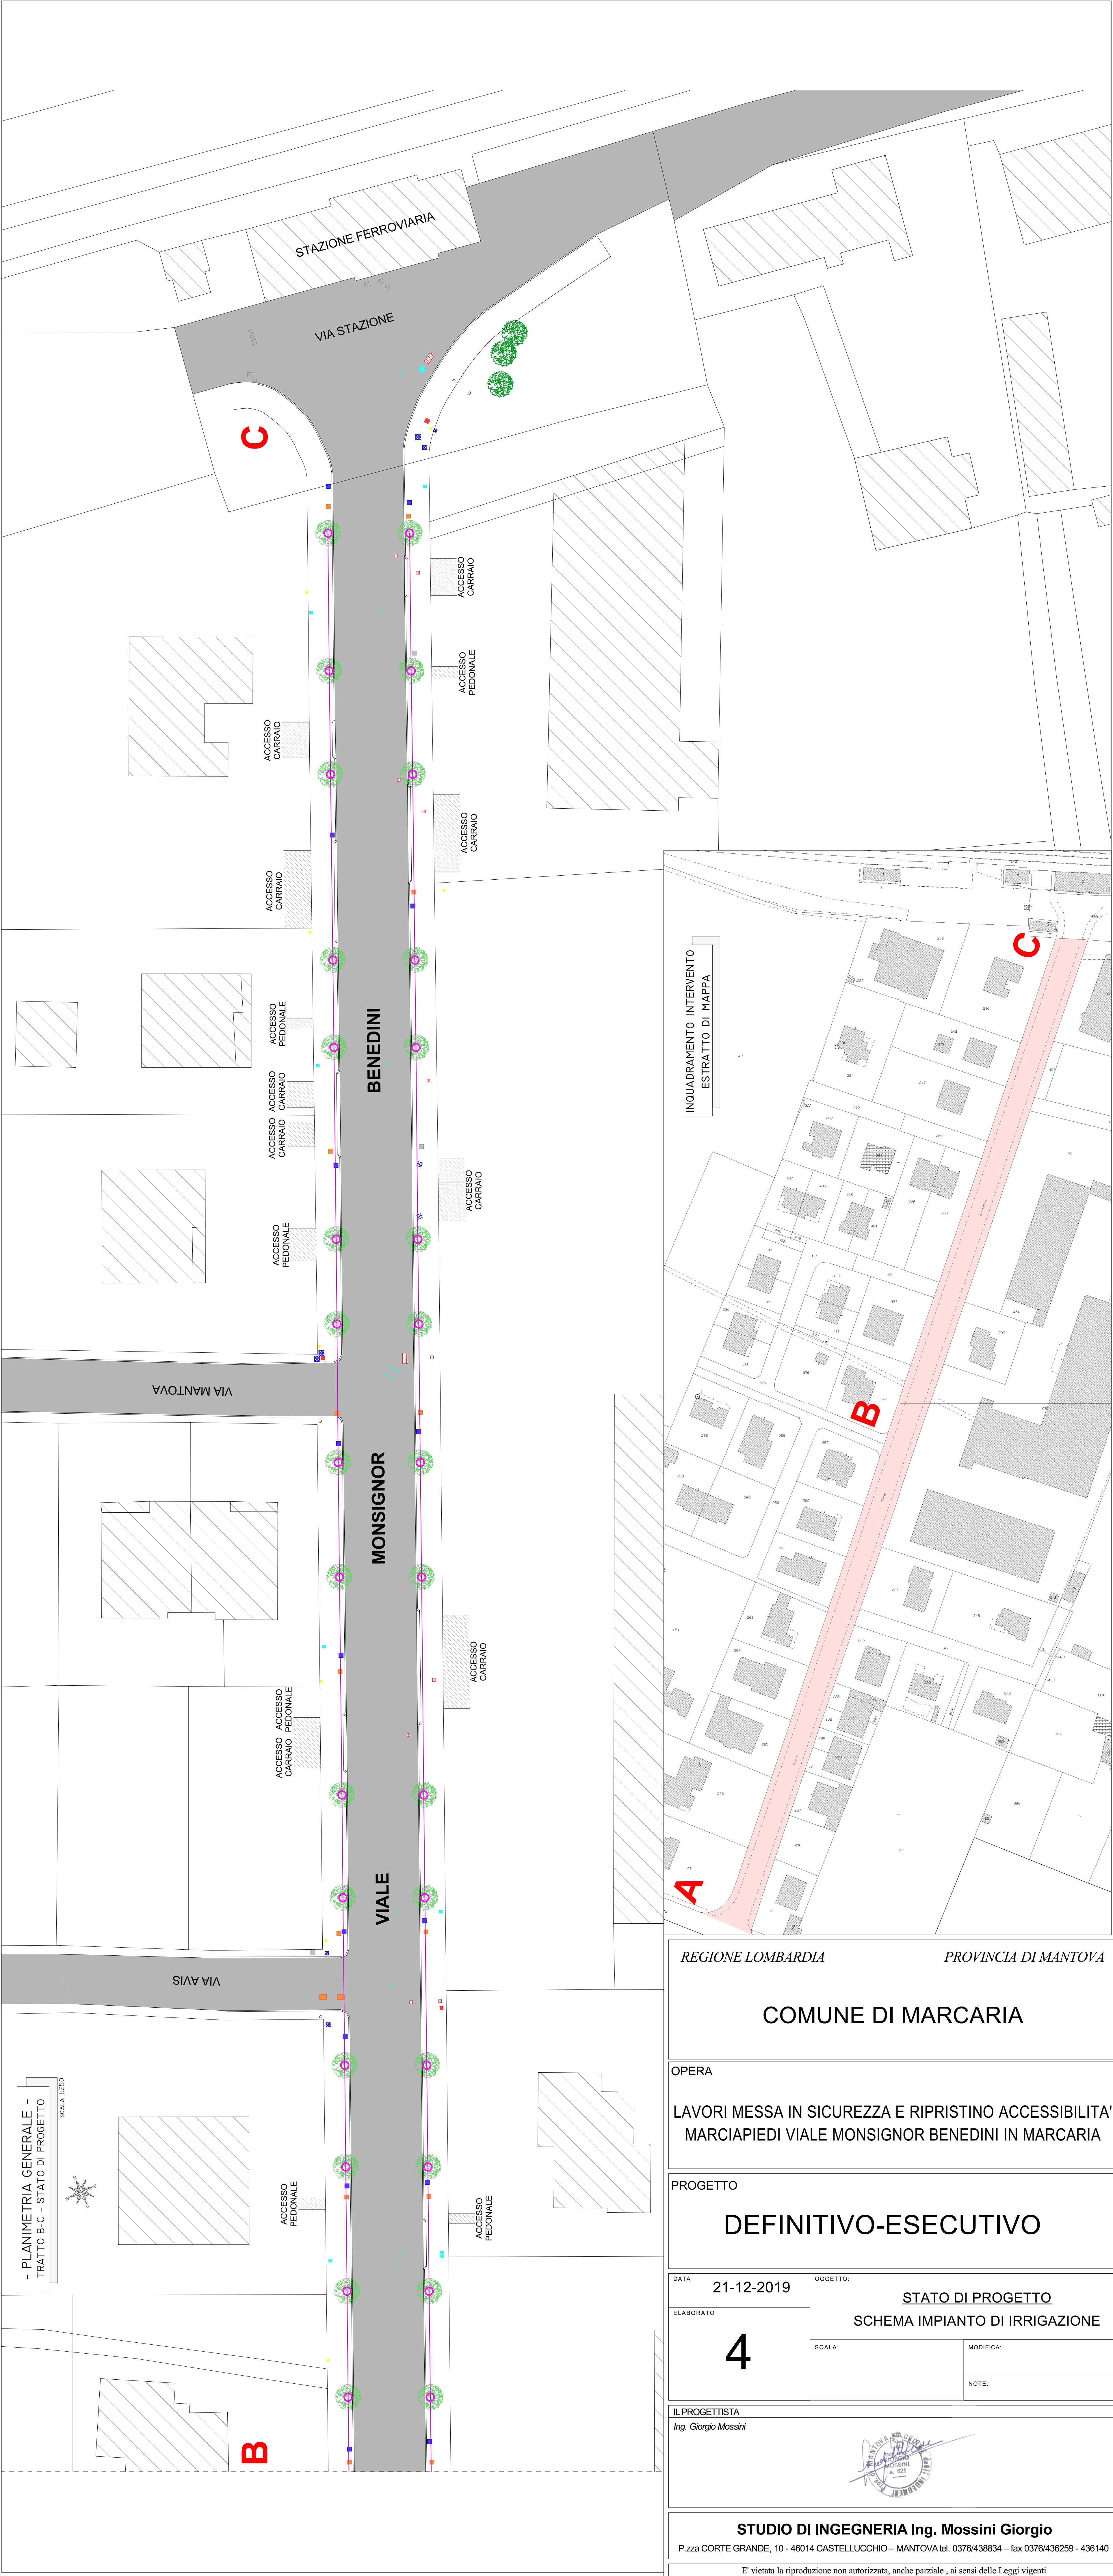


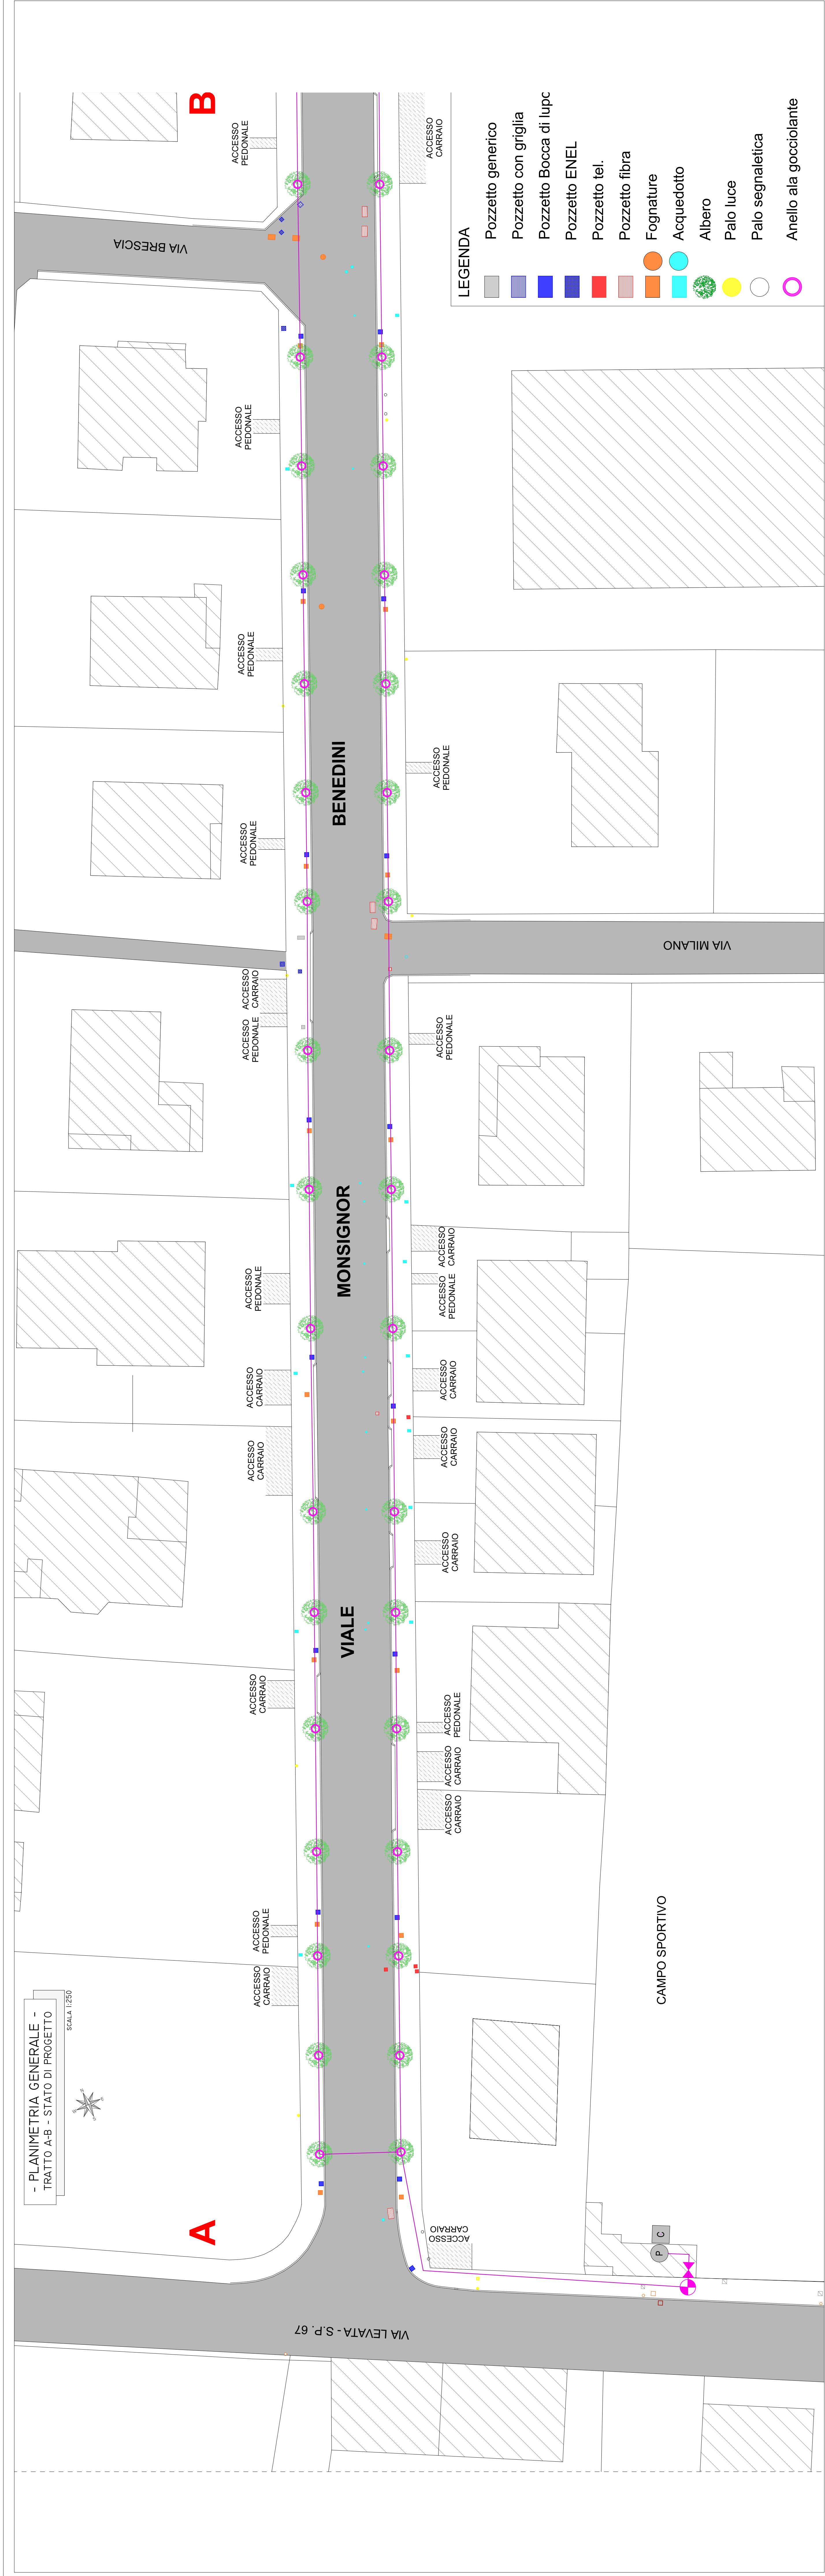

REGIONE LOMBARDIA

PROVINCIA DI MANTOVA

COMUNE DI MARCARIA

OPERA

LAVORI MESSA IN SICUREZZA E RIPRISTINO ACCESSIBILITA' MARCIAPIEDI VIALE MONSIGNOR BENEDINI IN MARCARIA

PROGETTO

DEFINITIVO-ESECUTIVO

DATA

21-12-2019

OGGETTO:

STATO DI PROGETTO

ELABORATO

4

SCHEMA IMPIANTO DI IRRIGAZIONE

IL PROGETTISTA

Ing. Giorgio Mossini

SCALA:

MODIFICA:

NOTE:

STUDIO DI INGEGNERIA Ing. Mossini Giorgio

P.zza CORTE GRANDE, 10 - 46014 CASTELLUCCHIO - MANTOVA tel. 0376/438834 - fax 0376/436259 - 436140

E' vietata la riproduzione non autorizzata, anche parziale, ai sensi delle Leggi vigenti